


Český Krumlov

MODERNIZACE SIL III/1572 - KŘÍŽ III/157 - DRAHOŠLAVICE

PŘÍLOHA K ŽÁDOSTI

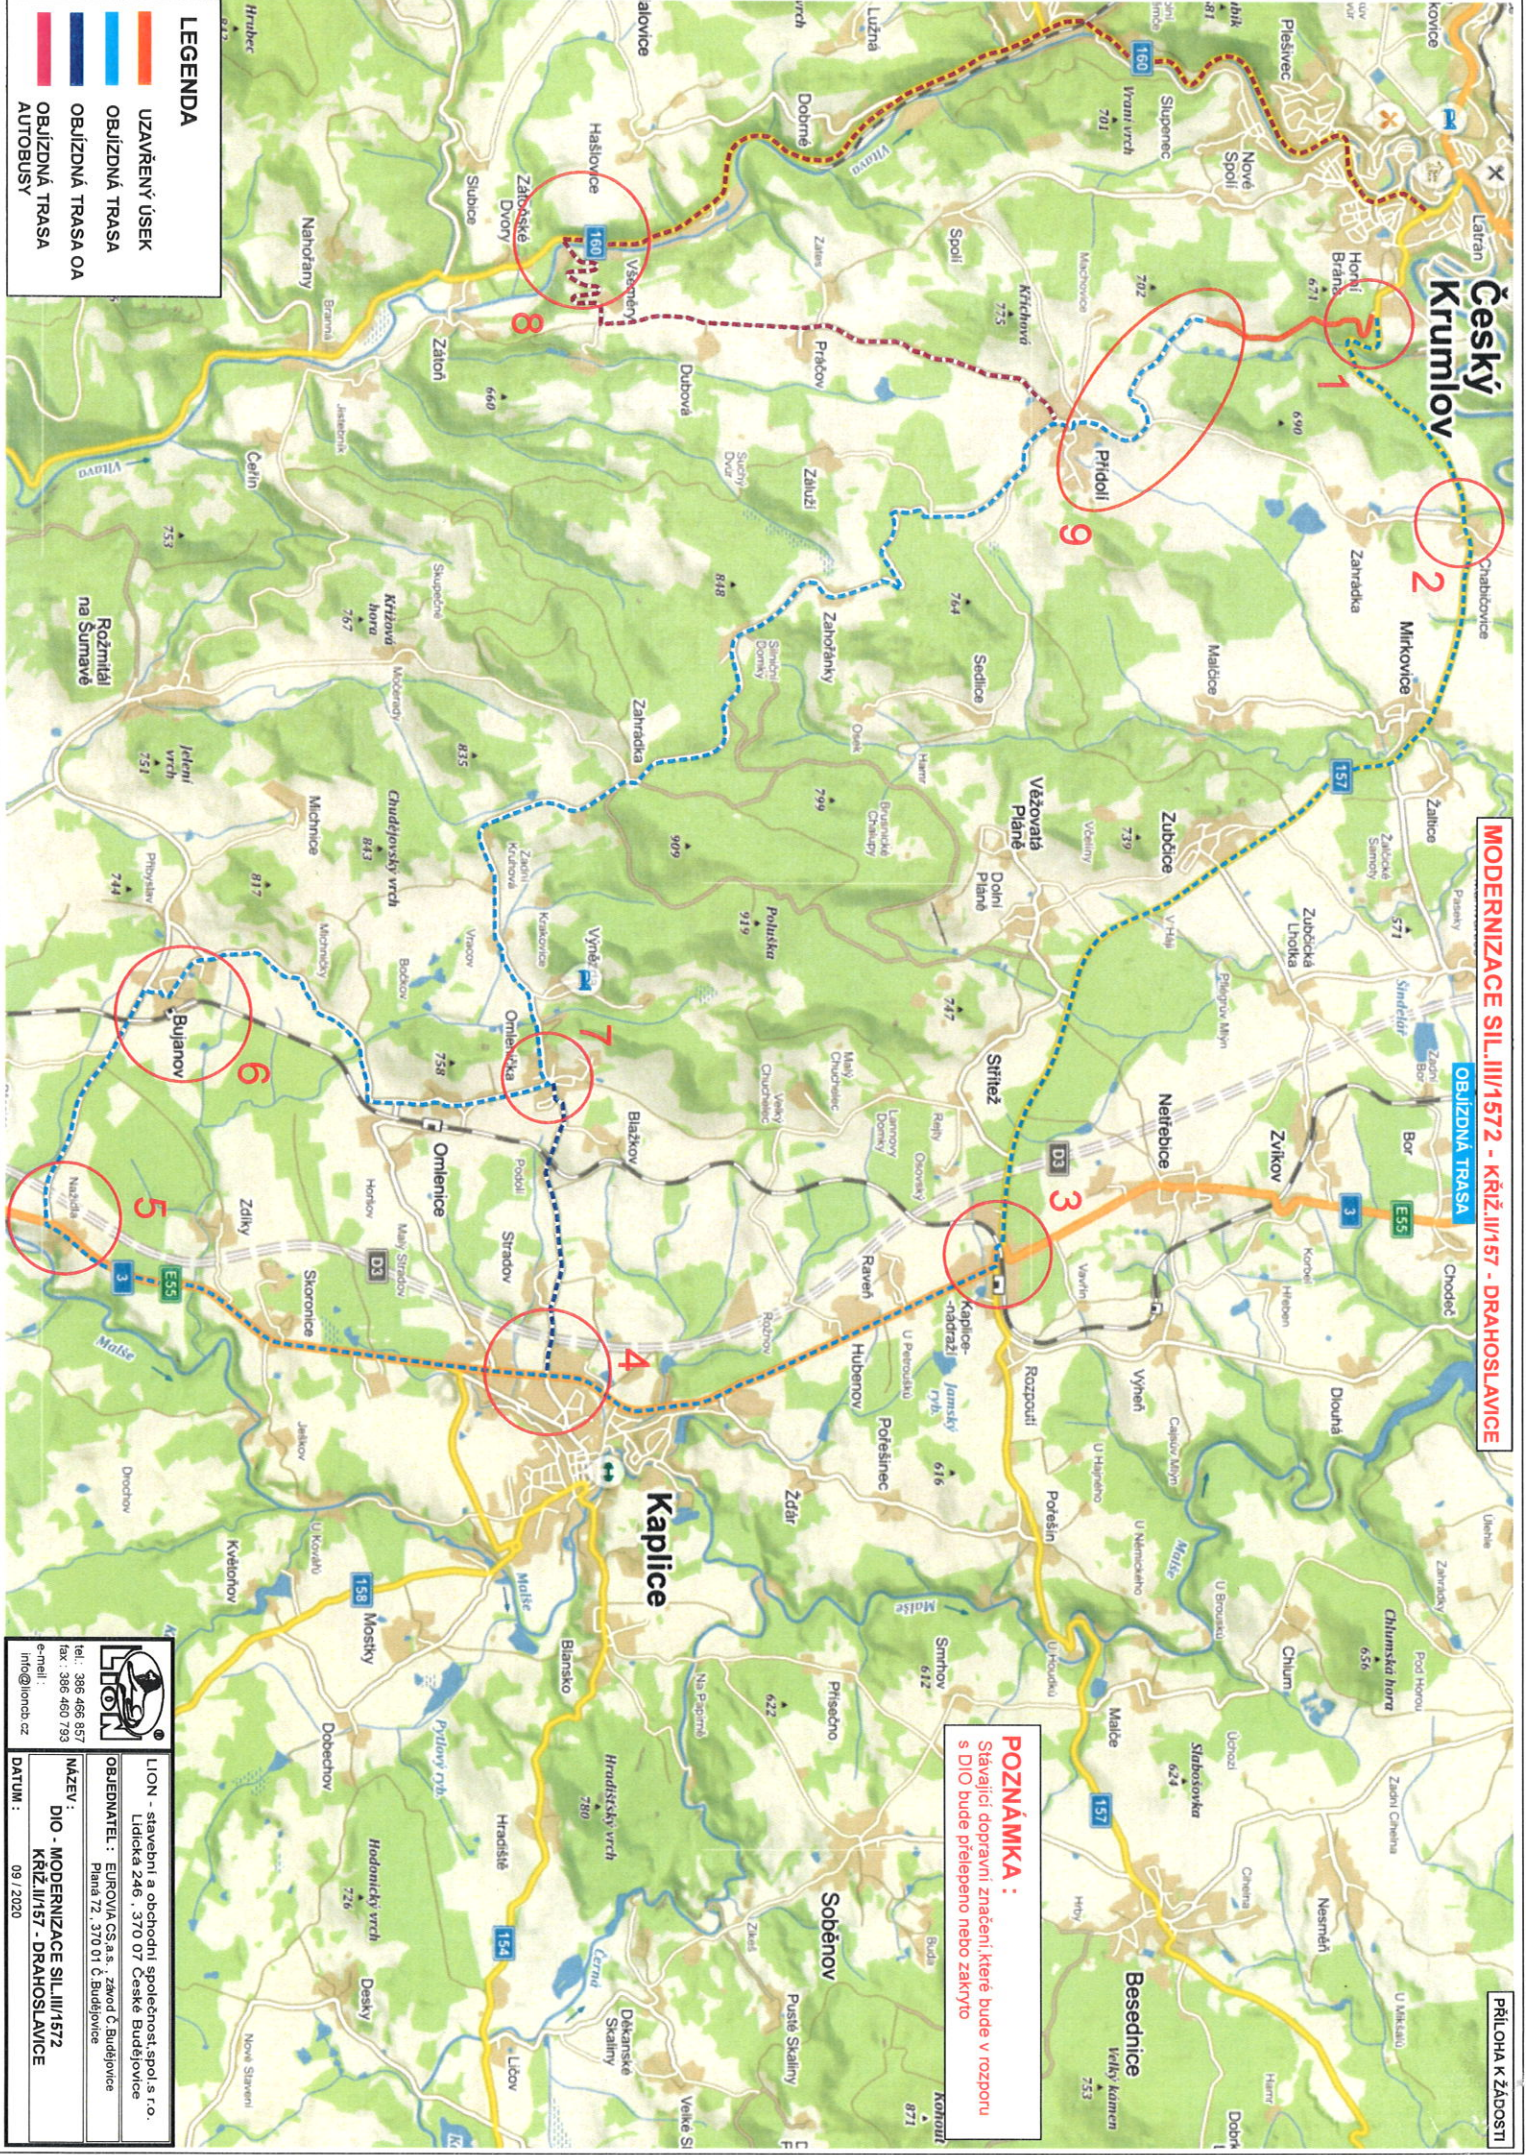

LEGENDA

- UZAVŘENÝ ÚSEK
- OBUIZDNÁ TRASA
- OBUIZDNÁ TRASA OA
- OBUIZDNÁ TRASA AUTOBUSY


POZNÁMKA :
Stávající dopravní značení, které bude v rozporu s DIO bude přešlepeno nebo zakryto

LION


LI ON - stavební a obchodní společnost spol.s r.o.
Lidická 246, 570 07 České Budějovice
tel.: 386 466 857
fax: 386 460 793
e-mail: info@lioncb.cz

MAZEV :
DIO - MODERNIZACE SIL III/1572
KŘÍŽ III/157 - DRAHOŠLAVICE

DATUM :
09 / 2020


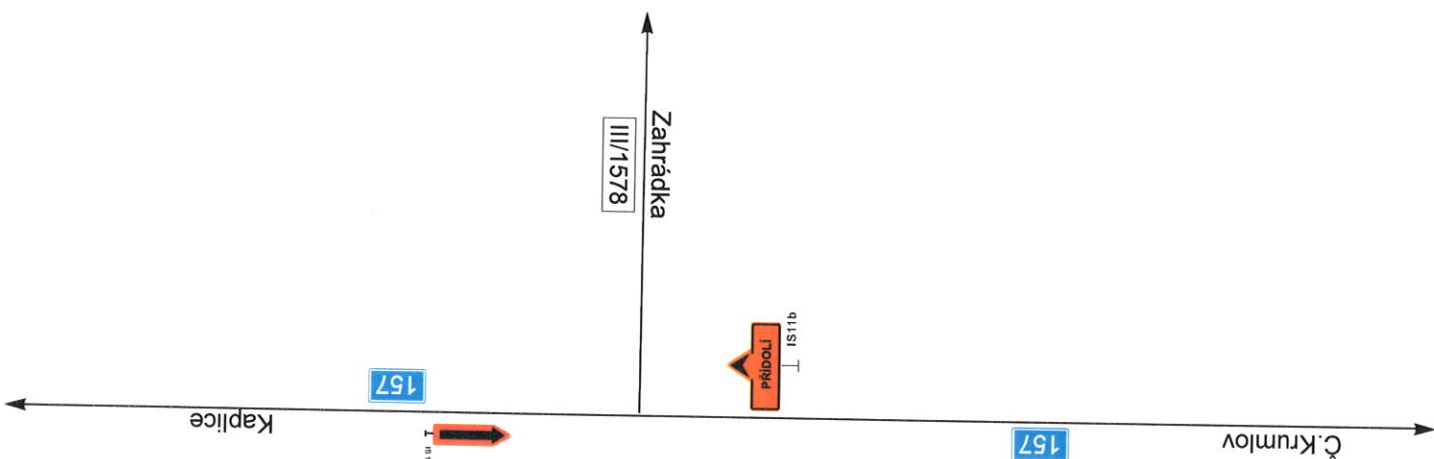


②

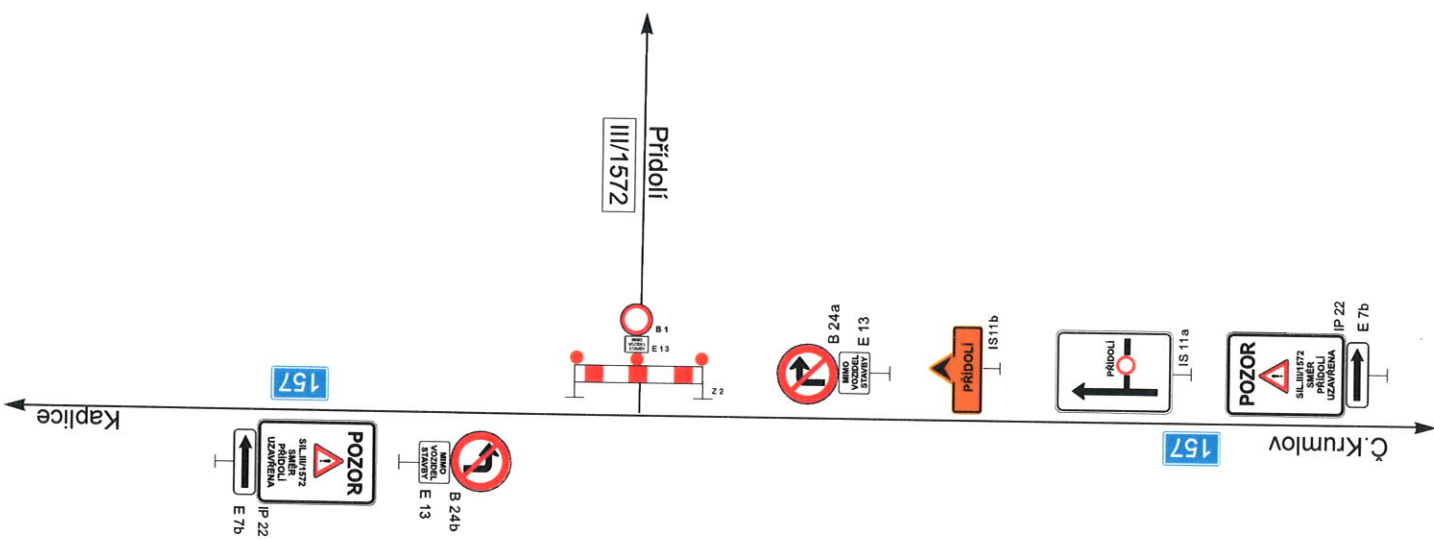

①

MODERNIZACE SIL III/1572 - KŘIŽ. II/157 - DRAHOSLAVICE

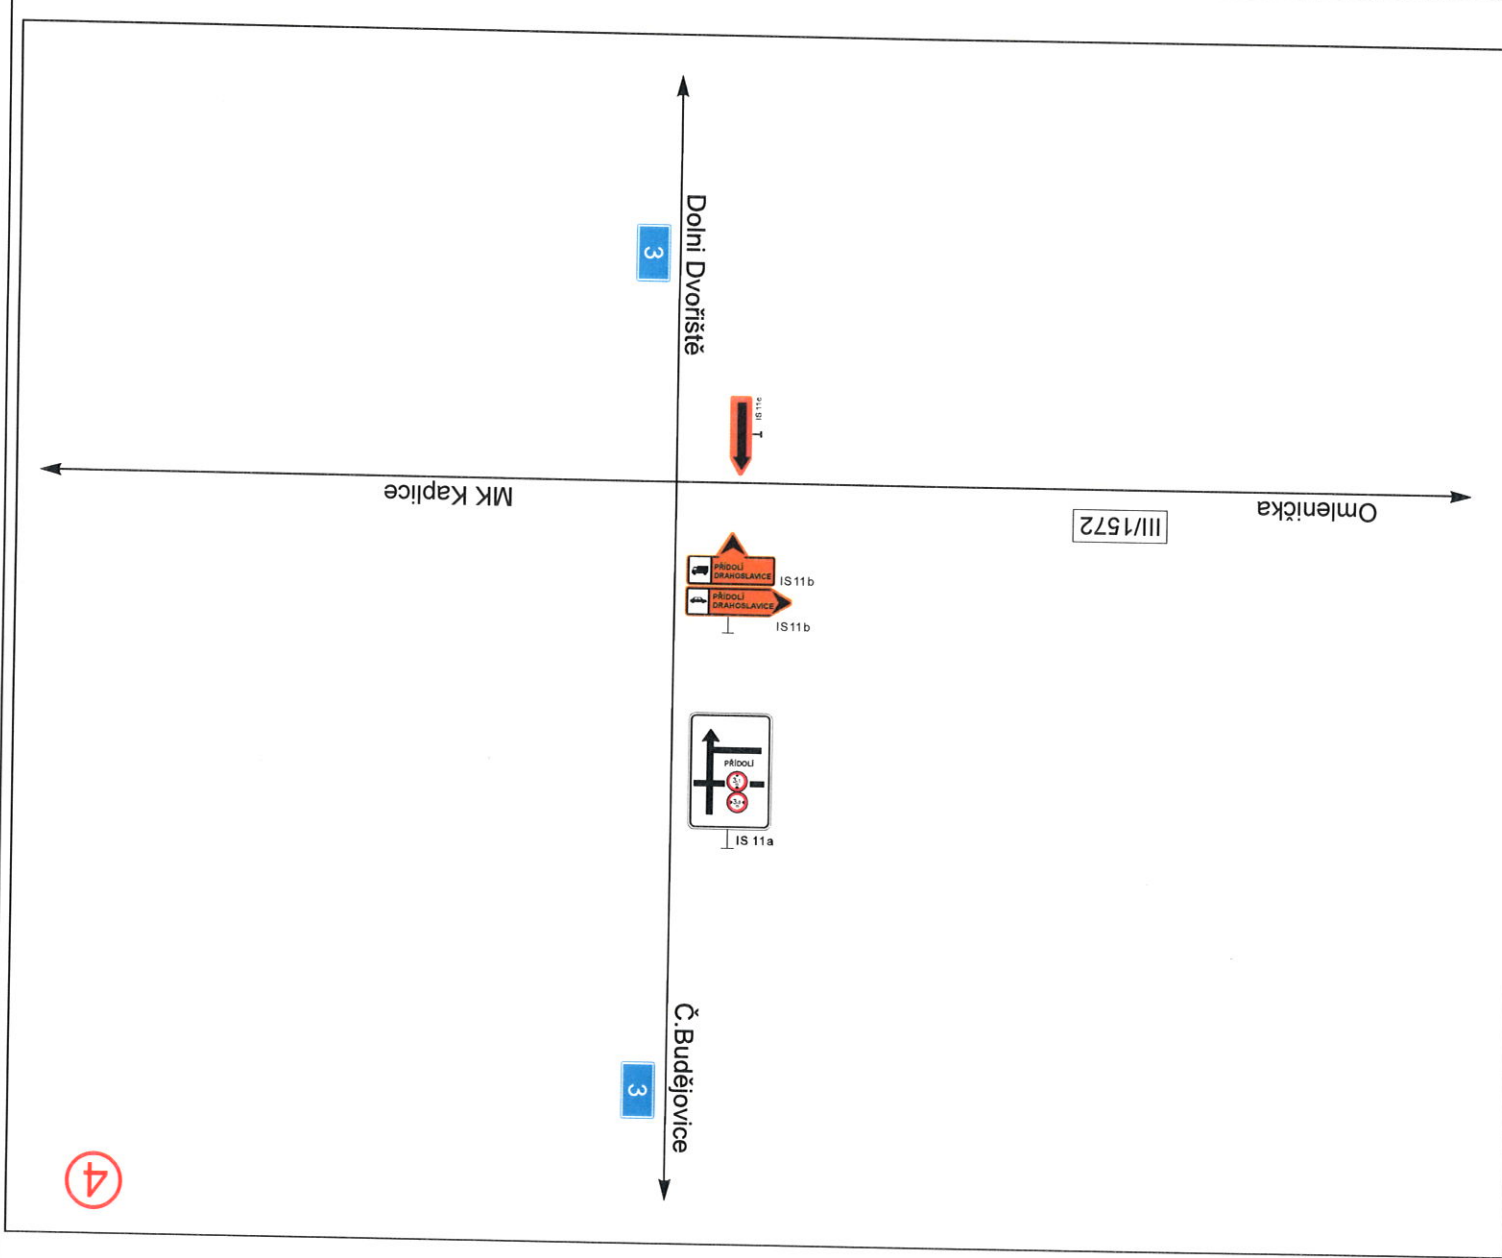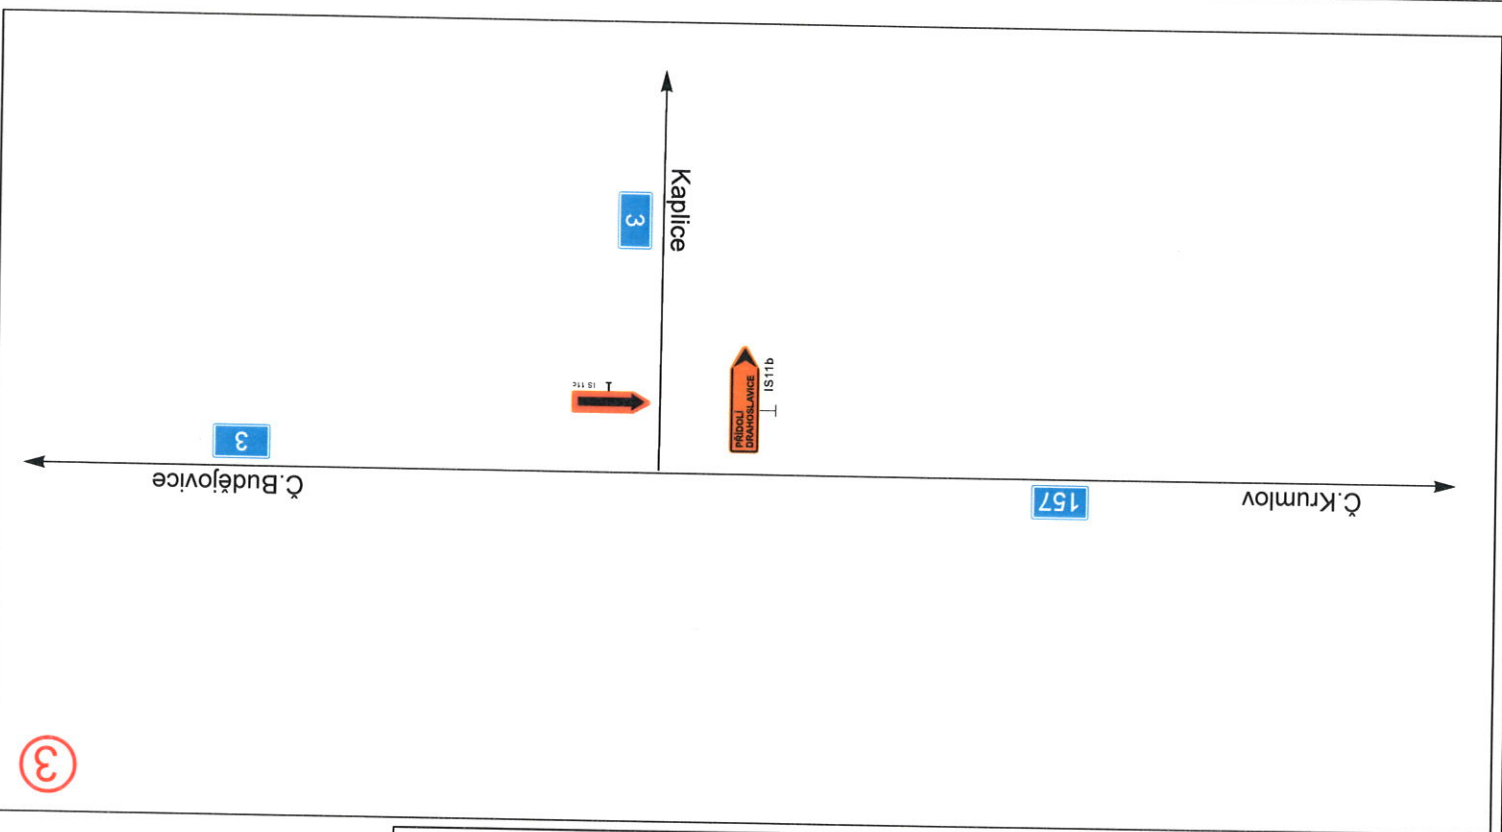

4

3




6


5

MODERNIZACE SIL, III/1572 - KRÍŽ, III/157 - DRAHOSLAVICE

8

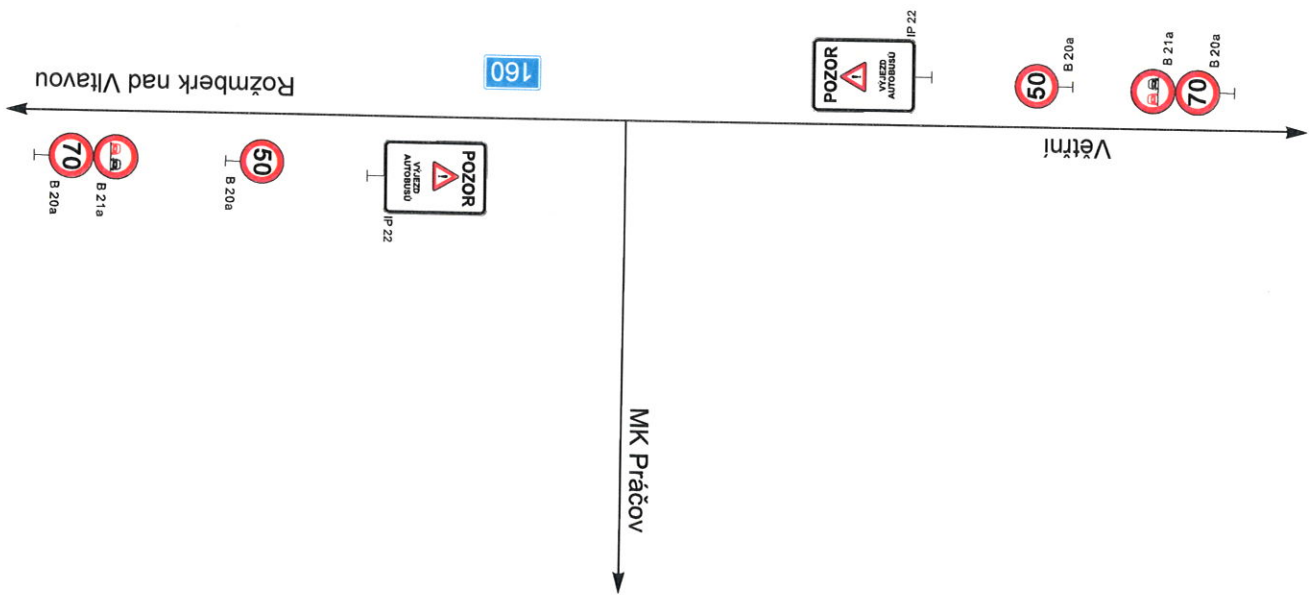

7

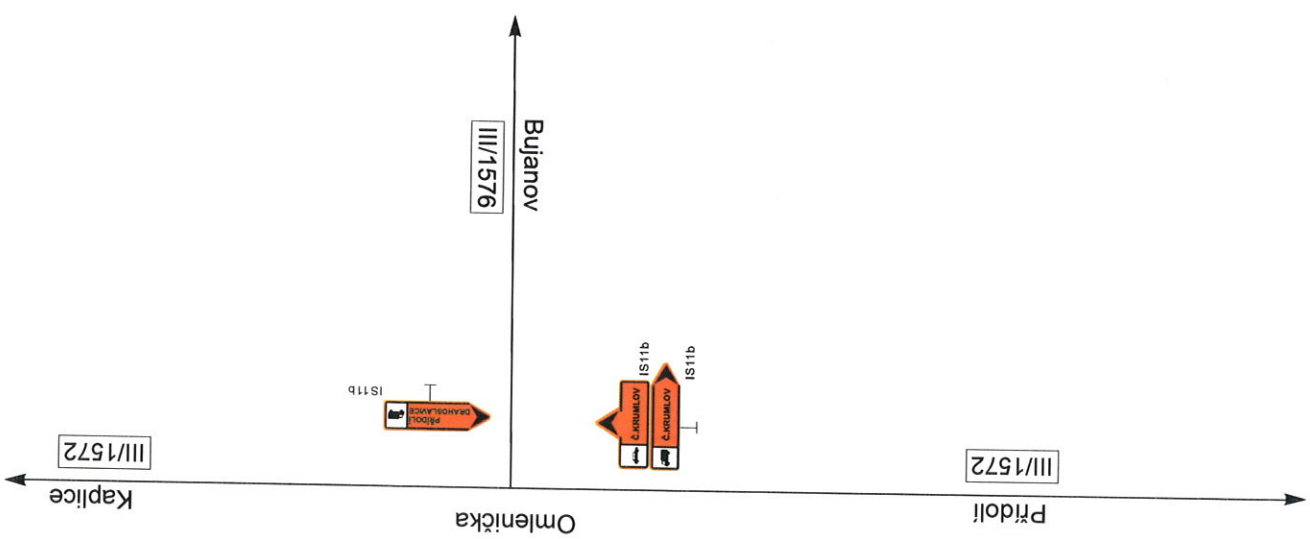

MODERNIZACE SIL.III/1572 - KŘIŽ.III/157 - DRAHOSLAVICE

