

# Městský úřad Český Krumlov

Odbor dopravy a silničního hospodářství

Kaplická 439, 381 01 Český Krumlov, tel. 380 766 111, fax. 380 766 501

Vyřizuje: Vladimír Augsten  
Tel.: 380 766 509  
E-mail: vladimir.augsten@mu.ckrumlov.cz  
Č.j.: MUCK 23709/2019/ODSH/Au  
Spis. zn.: S-MUCK/23083/2019/ODSH/Au  
Český Krumlov, dne: 06.05.2019

Obec Mirkovice okres Český Krumlov	Číslo dopor.
Další datum: 6.5.2019	Pracovní číslo:
Č.j.: 173 Přílohy:	Učinitelství:
Vyřizuje dne:	Učinitelství:

## VEŘEJNÁ VYHLÁŠKA OPATŘENÍ OBECNÉ POVAHY STANOVENÍ PŘECHODNÉ ÚPRAVY PROVOZU

POstavPO s.r.o., IČO 26024721, Česká 184, 382 73 Vyšší Brod

(dále jen „žadatel“) podal dne 30.4.2019 žádost o stanovení přechodné úpravy provozu na pozemních komunikacích v ORP města Český Krumlov (dále viz. DIO) z důvodu realizace akce:

**„Rekonstrukce propustku u autobusové zastávky Mirkovice“  
- stavební práce v pomocném silničním pozemku silnice č. II/157**

Městský úřad Český Krumlov, odbor dopravy a silničního hospodářství (dále jen „správní orgán“) příslušný podle § 124 odst. 6 zákona č. 361/2000 Sb., o silničním provozu, v platném znění,

### stanovuje

podle § 77 odst. (1) písm. c) a odst. (5) zákona o silničním provozu, po písemném vyjádření Krajského ředitelství Policie Jihočeského kraje, Územního odboru Český Krumlov, dopravního inspektorátu (dále jen „orgán policie“), přechodnou úpravu provozu na komunikaci - silnici takto:

- **Dotčené komunikace :** silnice č. II/157
- **V úseku :** staničení 6,550 – 6,600 km; viz. příložené DIO
- **Komu se stanovuje :** žadateli
- **Důvod žádosti :** stavební práce v pomocném silničním pozemku, výkop
- **Termín :** od 13. 05. 2019 do 27. 05. 2019
- **Velikost dopr. značky:** základní
- **Provedení dopr. zn. :** PDZ dle DIO v příloze;  
v provedení dle vyjádření orgánu Policie a vyhlášky č.294/2015
- **Odpovědná osoba :** Ludvík Furik, POstavPO, s.r.o., tel.: 724 704 487

**Podmínky pro provedení přechodné úpravy provozu:**

1. Přechodná úprava provozu je realizována v souladu s pravomocným rozhodnutím silničního správního úřadu.
2. Provedení a umístění dopravního značení musí být v souladu s vyhláškou MDS ČR č. 294/2015 Sb., kterou se provádějí pravidla provozu na pozemních komunikacích, ve znění pozdějších předpisů, technickou normou ČSN EN 12899-1 a technickými podmínkami TP 66 "Zásady pro označování pracovních míst na pozemních komunikacích" (zejména dodržet rozměry, boční, výškové, směrové a společné umístění, barevné provedení, druh a typ materiálu.). Z tohoto důvodu je nezbytné, aby realizaci odsouhlaseného PDZ prováděla pouze certifikovaná osoba či firma.

**Snížení rychlosti bude provedeno postupně 70, 50 a 30 km/hod.**

3. Veškeré dopravní značení bude provedeno v základní velikosti; **SDZ č. A15 v reflexním provedení.** Všechny součásti dopravních značek (patka, sloupek, značka, uchycení) musí být schváleného typu; za snížené viditelnosti bude místo označeno výstražným světlem žluté barvy podle § 45 odst. 3 zákona o silničním provozu.
4. Trvalé dopravní značení, které je v rozporu s přechodným dopravním značením bude překryto a po ukončení akce uvedeno do původního stavu.
5. Za řádné provedení dopravně bezpečnostního opatření, odbornou montáž dopravního značení, jeho kontrolu a udržování po celou dobu přechodné úpravy provozu a včasné odstranění je zodpovědný žadatel.
6. Při realizaci přechodné úpravy provozu nesmí dojít k znečištění nebo poškození dotčené pozemní komunikace.
7. Pokud pominou důvody pro umístění přechodného dopravního značení přede dnem stanoveným v rozhodnutí, musí být dopravní značení okamžitě odstraněno, součásti a příslušenství pozemní komunikace uvedeny do původního stavu a tato skutečnost neprodleně oznámena správnímu orgánu a orgánu Policie ČR.
8. Z důvodu zajištění bezpečnosti silničního provozu může správní orgán stanovit další dopravní značení, případně stanovené dopravní značení změnit. Povinností navrhovatele je zajistit okamžité osazení stanoveného dopravního značení.

**Odůvodnění:**

Navrhovatel podal návrh na přechodnou úpravu provozu na pozemních komunikacích z důvodu zajištění bezpečnosti silničního provozu v souladu s rozhodnutím. K návrhu přiložil jednoduchou projektovou dokumentaci.

Správní orgán obdržel kladné stanovisko dotčeného orgánu Policie ČR

Správní orgán návrh posoudil a neshledal důvody, které by bránily stanovení přechodné úpravy provozu, a proto přechodnou úpravu provozu na pozemních komunikacích stanovil.

**Poučení:**

Proti opatření obecné povahy nelze podat opravný prostředek. Opatření obecné povahy nabývá účinnosti pátým dnem po vyvěšení na úřední desce správního orgánu a musí být vyvěšeno po dobu nejméně 15 dnů. Soulad opatření obecné povahy s právními předpisy lze posoudit v přezkumném řízení.

Do opatření obecné povahy a jeho odůvodnění může každý nahlédnout u správního orgánu. Jde-li o stanovení přechodné úpravy provozu správní orgán nevyzývá dotčené osoby k podávání připomínek nebo námitek.

**Příloha:**

Situace dopravního značení – ověřené DIO

**Obdrží:**

účastníci (doručenky)

1. POstavPO s.r.o., IDDS: 3nnt65p

2. Správa a údržba silnic Jihočeského kraje p.o., závod Český Krumlov, IDDS: cadk8eb

Na vědomí:

3. Krajské ředitelství policie Jihočeského kraje, územní odbor Český Krumlov, dopravní inspektorát,  
IDDS: eb8ai73

4. Městský úřad Český Krumlov, úřední deska, Kaplická č.p. 439, Horní Brána, 381 01 Český Krumlov 1

5. Obec Mirkovice, úřední deska, IDDS: 2ywb4xa

Toto opatření obecné povahy musí být vyvěšeno na úřední desce

**Městského úřadu Český Krumlov**

a

**Obecního úřadu Mirkovice**

a současně na jejich elektronických úředních deskách po dobu 15 dnů.

Opatření obecné povahy nabývá účinnosti pátým dnem po vyvěšení.

Vyvěšeno dne: 6.5.2019

Sejmuto dne: .....

Razítko, podpis orgánu, který potvrzuje vyvěšení a sejmutí tohoto opatření obecné povahy.

**OBECNÍ ÚŘAD MIRKOVICE**

Vyvěšeno na úřed. desce


DNE: 6.5.2019

Vyvěšeno na elektr. desce

DNE: 6.5.2019

SEJMUTO DNE:

Podpis: ( ) čj: 34

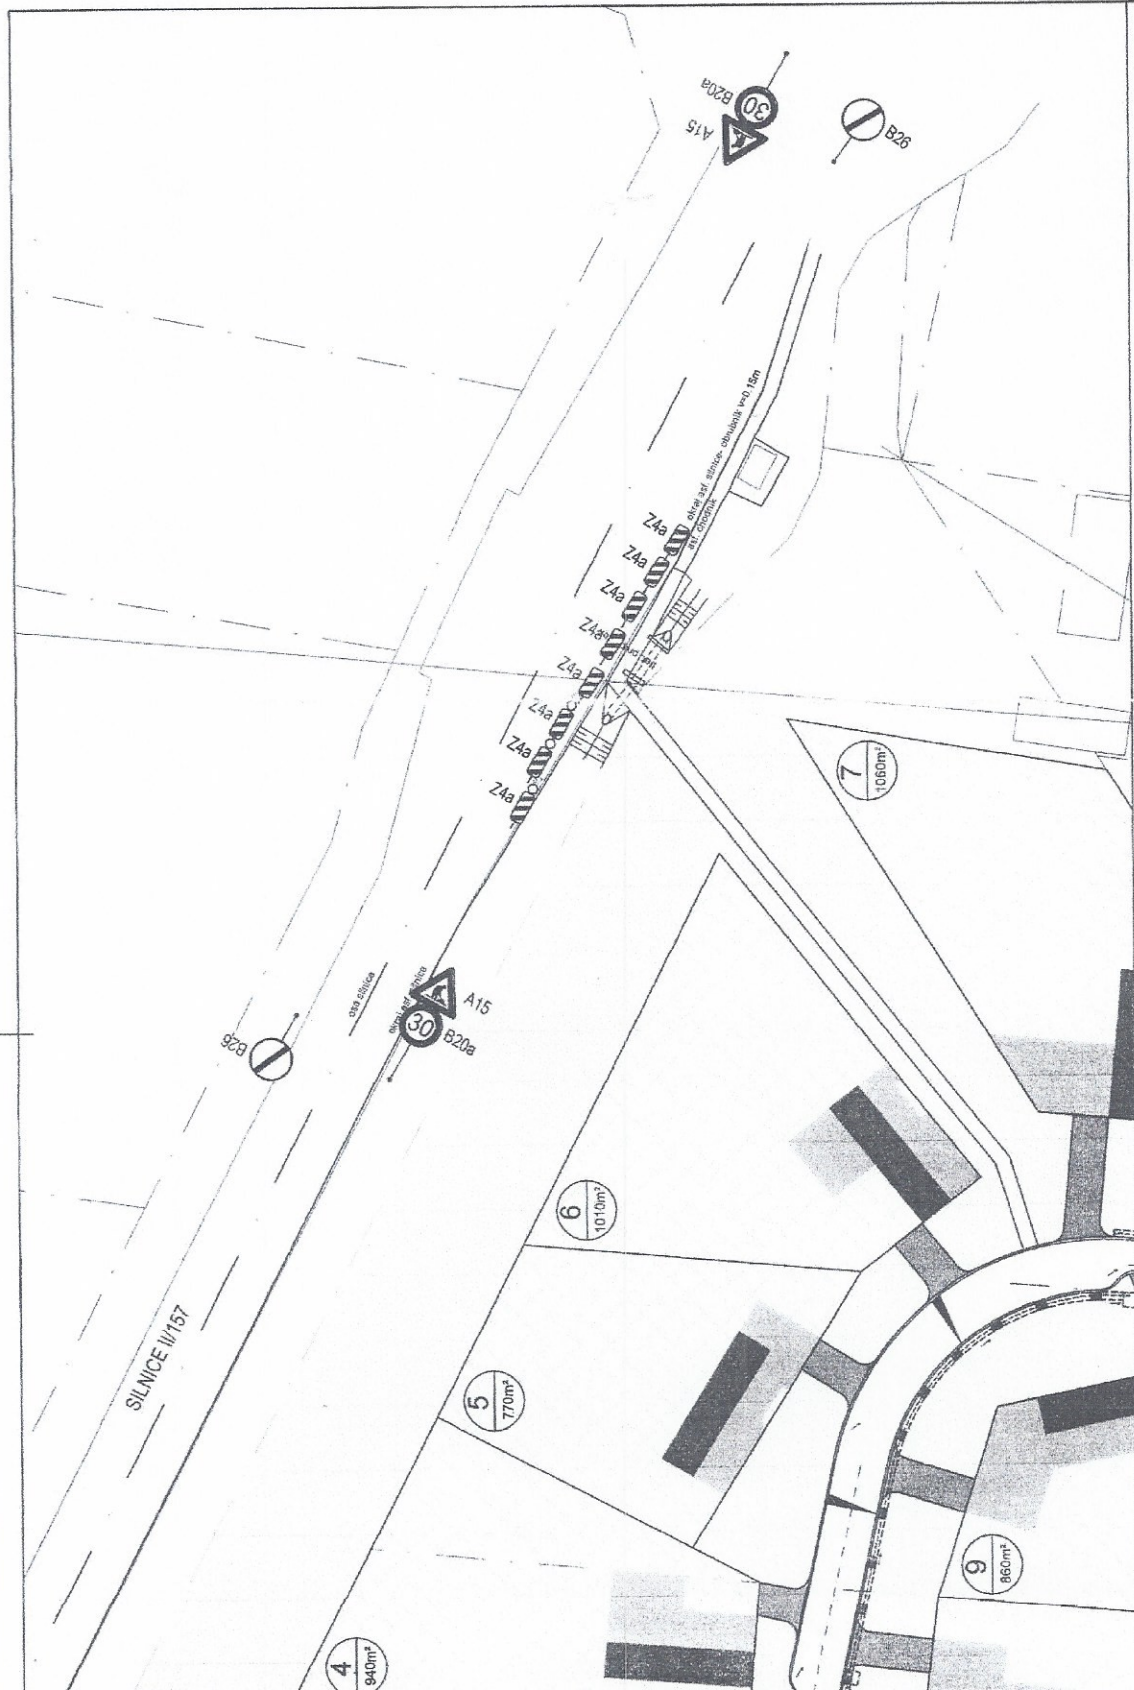

<b>Zenk CB s.r.o.</b>		<b>DOPRAVNĚ-INŽENÝRSKÁ PROJEKČNÍ KANCELÁŘ</b>	
IŘESLIL Ing. Jiří Kereš		Ing. Ondřej Zenkl	
VED. PROJEKTANT Ing. Ondřej Zenkl		ZOD. PROJEKTANT Ing. Ondřej Zenkl	
OBLIEDNATEL: Z. Č.		Obr. c. Mirkovič, Mirkovičs ep. 19. 382 32	
AKCE: ZTV Mirkovič		Dopravní část	
ČÁST: Výkres:		Dopravní část	
DATUM: květen 2017		MĚŘITKO: 1:500	
DRUH DOK.: RDS		FORMÁT: 4xA4	
Č. ZAKÁZKY: 17 046 Z1		Č. VÝKRESU: C.1.29	
		Č. PÁŘE: <b>5</b>	