


PŘÍLOHA K ŽÁDOSTI

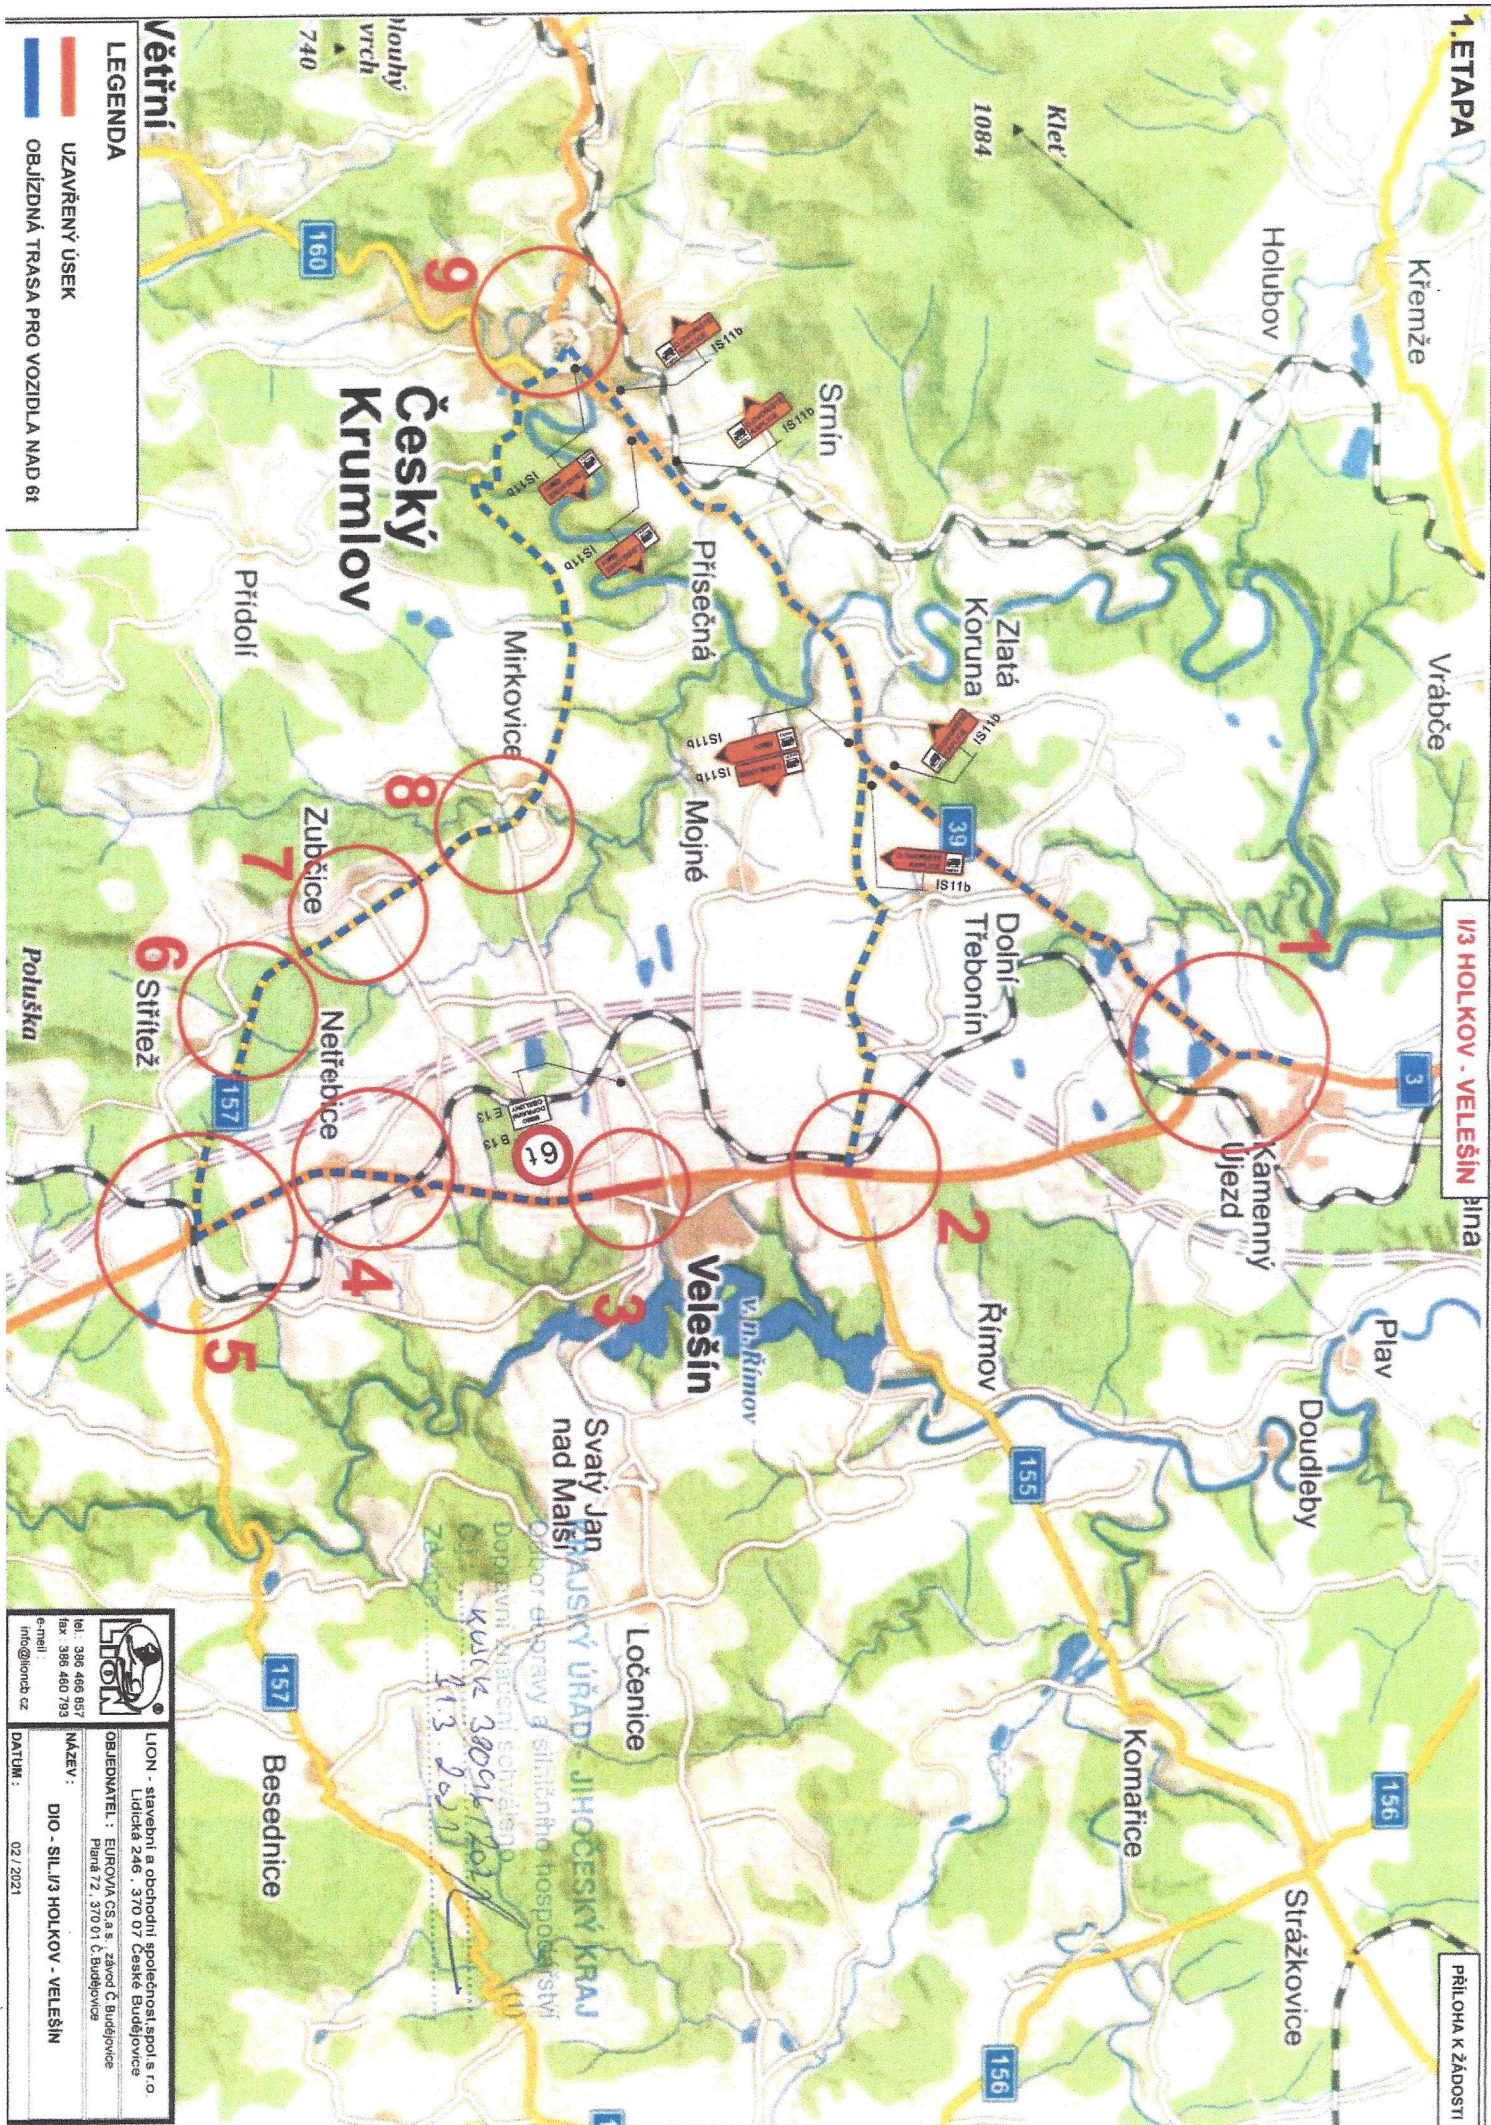

LION - stavební a obchodní společnost, spol. s r.o.
Lidická 246, 370 07 České Budějovice

Lidická 246, 370 07 České Budějovice


OBJEDNATEL : EUROVA CS, s. r. o., závod Č. Budejovice
Měst. 73 270 01 Č. Budejovice

Prilada / Z. 37001 C. Budejovice

NÁZEV :
DIO - SIL./3 HOLKOV - VELEŠIN

DATUM: 02 / 2021

KRIZOVATKA HOLKOV

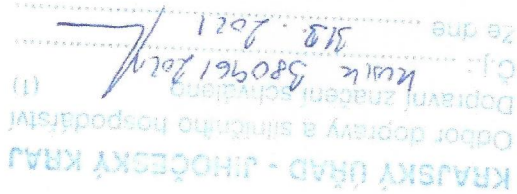



tel.: 386 465 857
fax: 386 460 793
e-mail: info@lioncz.cz


DATUM :	02 / 2021
NAZEV :	DIO - SILNÍ/3 HOLKOV - VELEŠÍN
OBJEDNATEL :	EURCOVIA CS a.s., zřevod Č. Budějovice Pláně 72, 370 01 Č. Budějovice
LION - stavební a obchodní společnost, spol. s r.o.	Lidická 246, 370 07 České Budějovice

1. ETAPA

I/3 HOLKOV - VELEŠÍN

Příloha k žádosti

KRAJSKÝ ÚŘAD - JIHOČESKÝ KRAJ
Odbor dopravy a silničního hospodářství
Dopravní značení schváleno
CJp. kuzlir 38096/12/1
31.3.2021

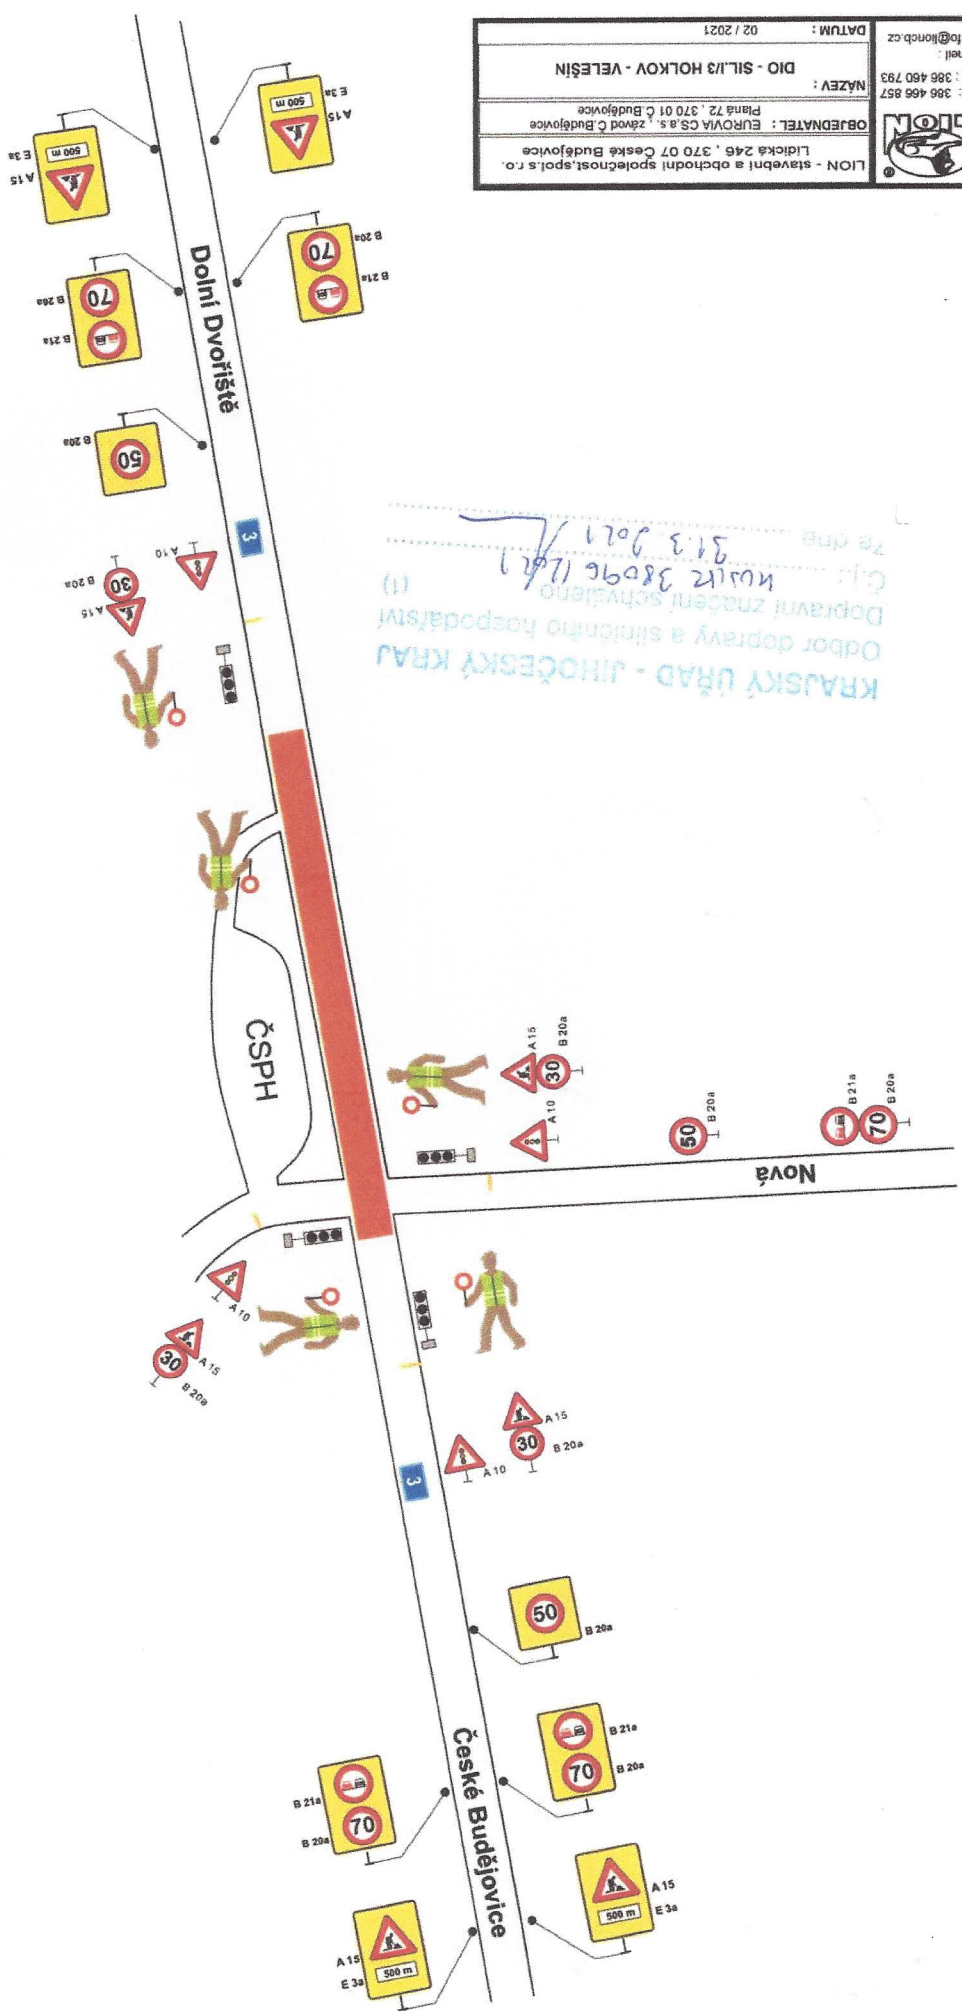

POZNÁMKA :
1. Jízdní pruhy budou dle momentální situace vyznačeny směrovacími deskami Z4
2. Provoz bude řízen dle momentální situace náležitě poučenými zaměstnanci nebo mobilní semaforovou soupravou
3. Pracovní směry budou opatřeny DZ A 7a


3




POZNÁMKA:
Na portálu bude doplněna DZ IS 12b
B 4 + E 5

KRAJSKÝ ÚŘAD - JIHOČESKÝ KRAJ
Odbor dopravy a silničního hospodářství
Dopravní značení schváleno
Č.j.: Kuz 38096/2021
Ze dne 01.3.2021

Kamenný Újezd

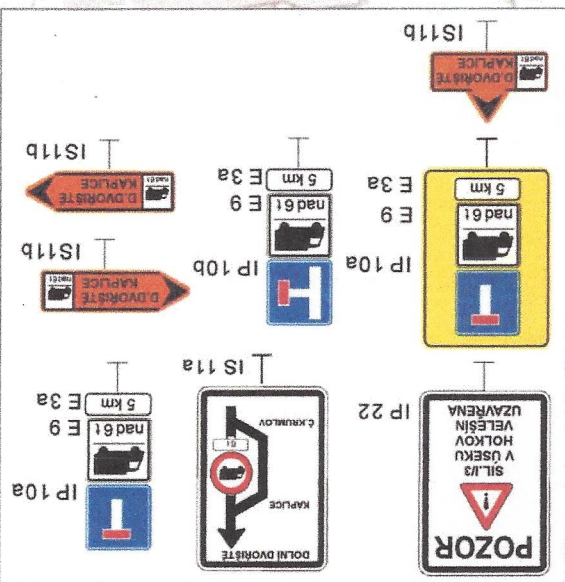

LION - s.r.o. s obchodní společností, spol. s r.o.
Lidická 246, 370 07 České Budějovice
OBJEDNATEL: EUROVIA CS a.s., závod Č. Budějovice
Plán 72, 370 01 Č. Budějovice
NAZEV: DIO - SILNICE HOLKOV - VELEŠÍN
Datum: 02 / 2021
info@lioncb.cz
tel.: 386 466 857
fax: 386 460 793

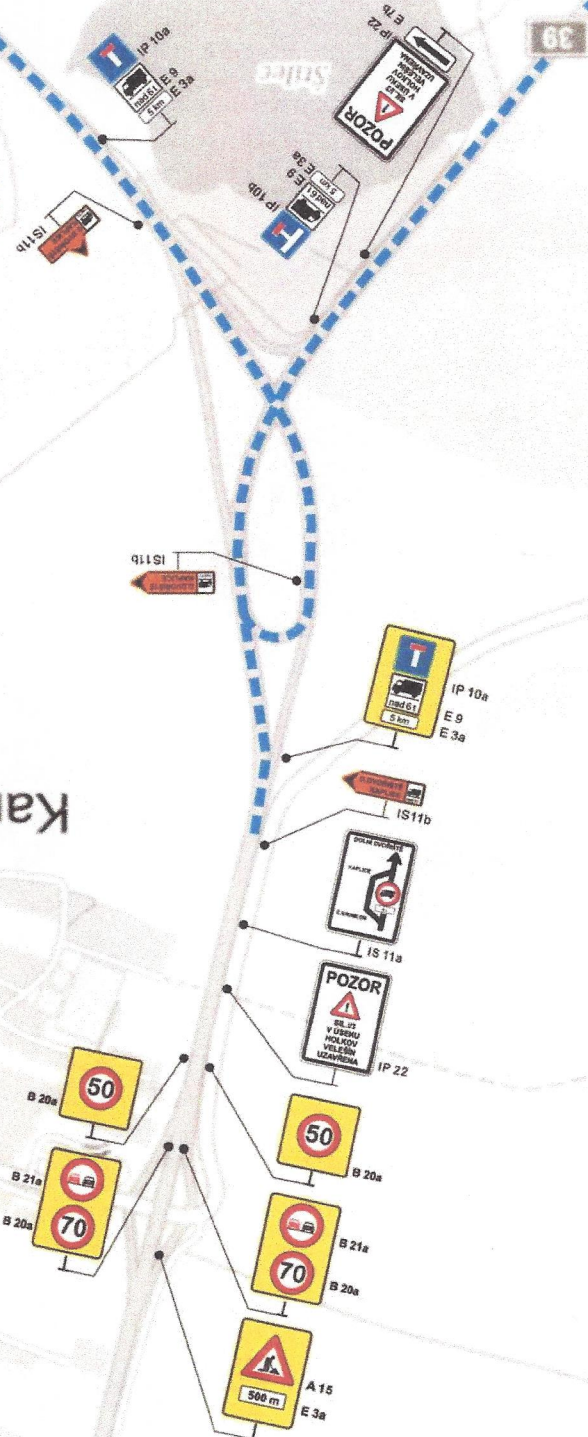


1. ETAPA Dolní Svinice

Prostřední
Svinice

I/3 HOLKOV - VELEŠÍN

PŘÍLOHA K ŽÁDOSTI

2

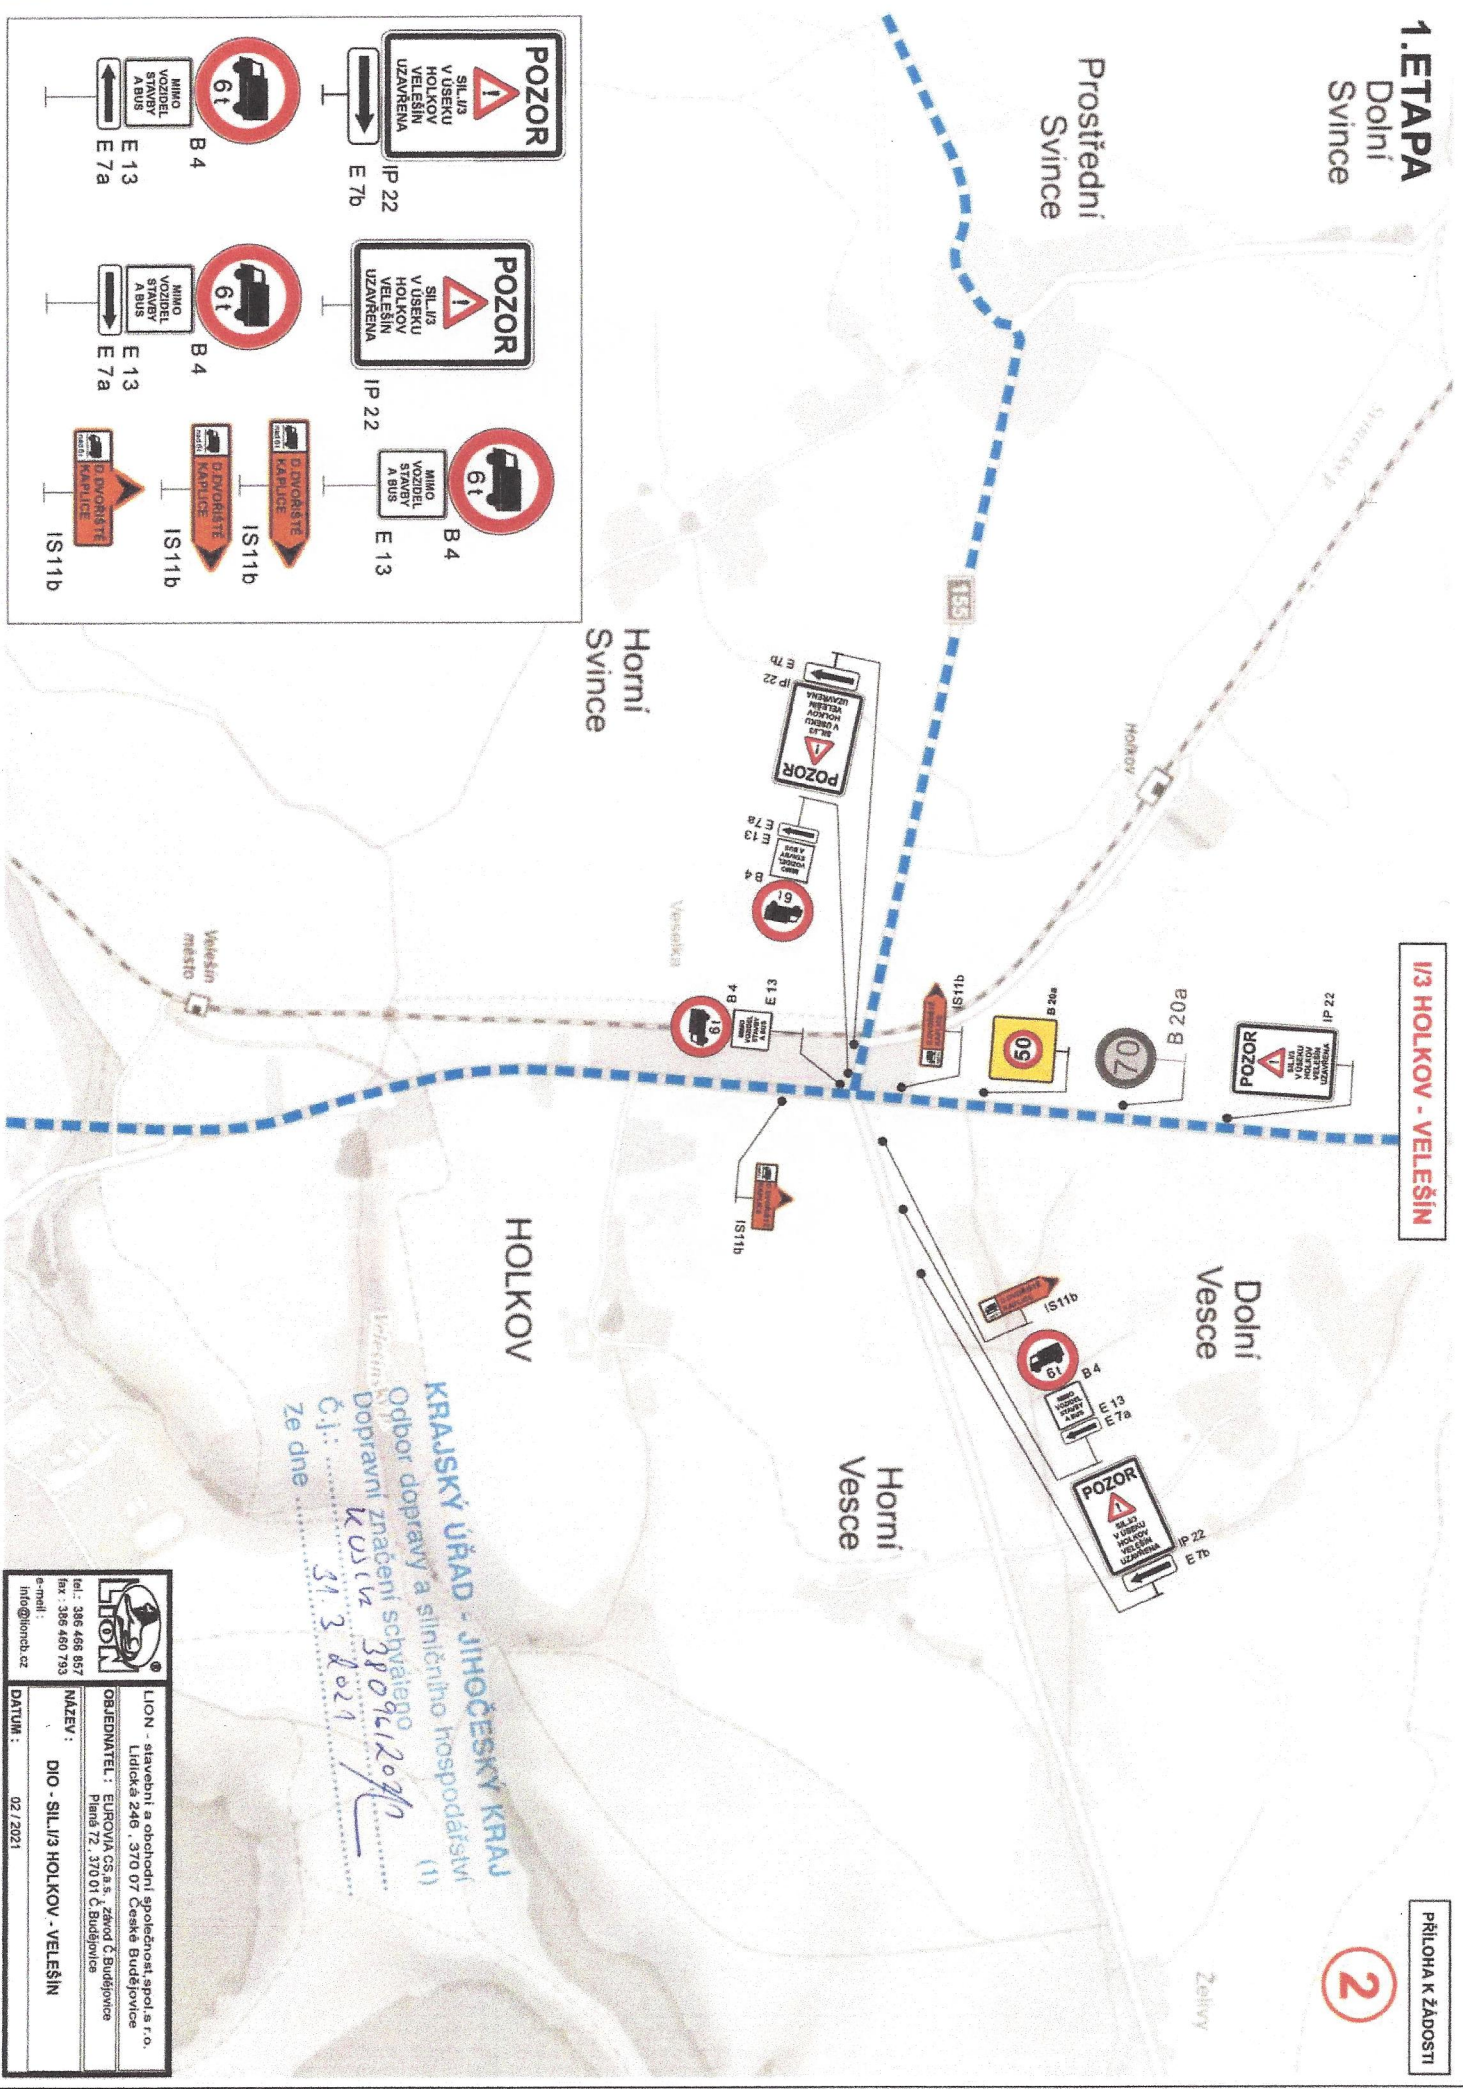

Horní
Svinice

HOLKOV

Horní
Vesce

Dolní
Vesce

Zelivý

KRAJSKÝ ÚŘAD - JIHOČESKÝ KRAJ
Odbor dopravy a silničního hospodářství
Dopravní značení schváleno
č. j. 38096/2020
ze dne 31.3.2021

tel.: 386 468 857
fax: 386 460 793
e-mail: info@lionch.cz

LION - stavební a obchodní společnost, spol. s r.o.
Lidická 246, 370 07 České Budějovice
OBEDNATEL: EUROVA CS a.s., z.s. z.s. z.s.
Plzeň 72, 370 01 České Budějovice

NAZEV: DIO - SILNÍK HOLKOV - VELEŠÍN
DATUM: 02.12.2021


1. ETAPA

I/3 HOLKOV - VELEŠÍN

VELEŠÍN

PŘÍLOHA K ŽADOSTI


4

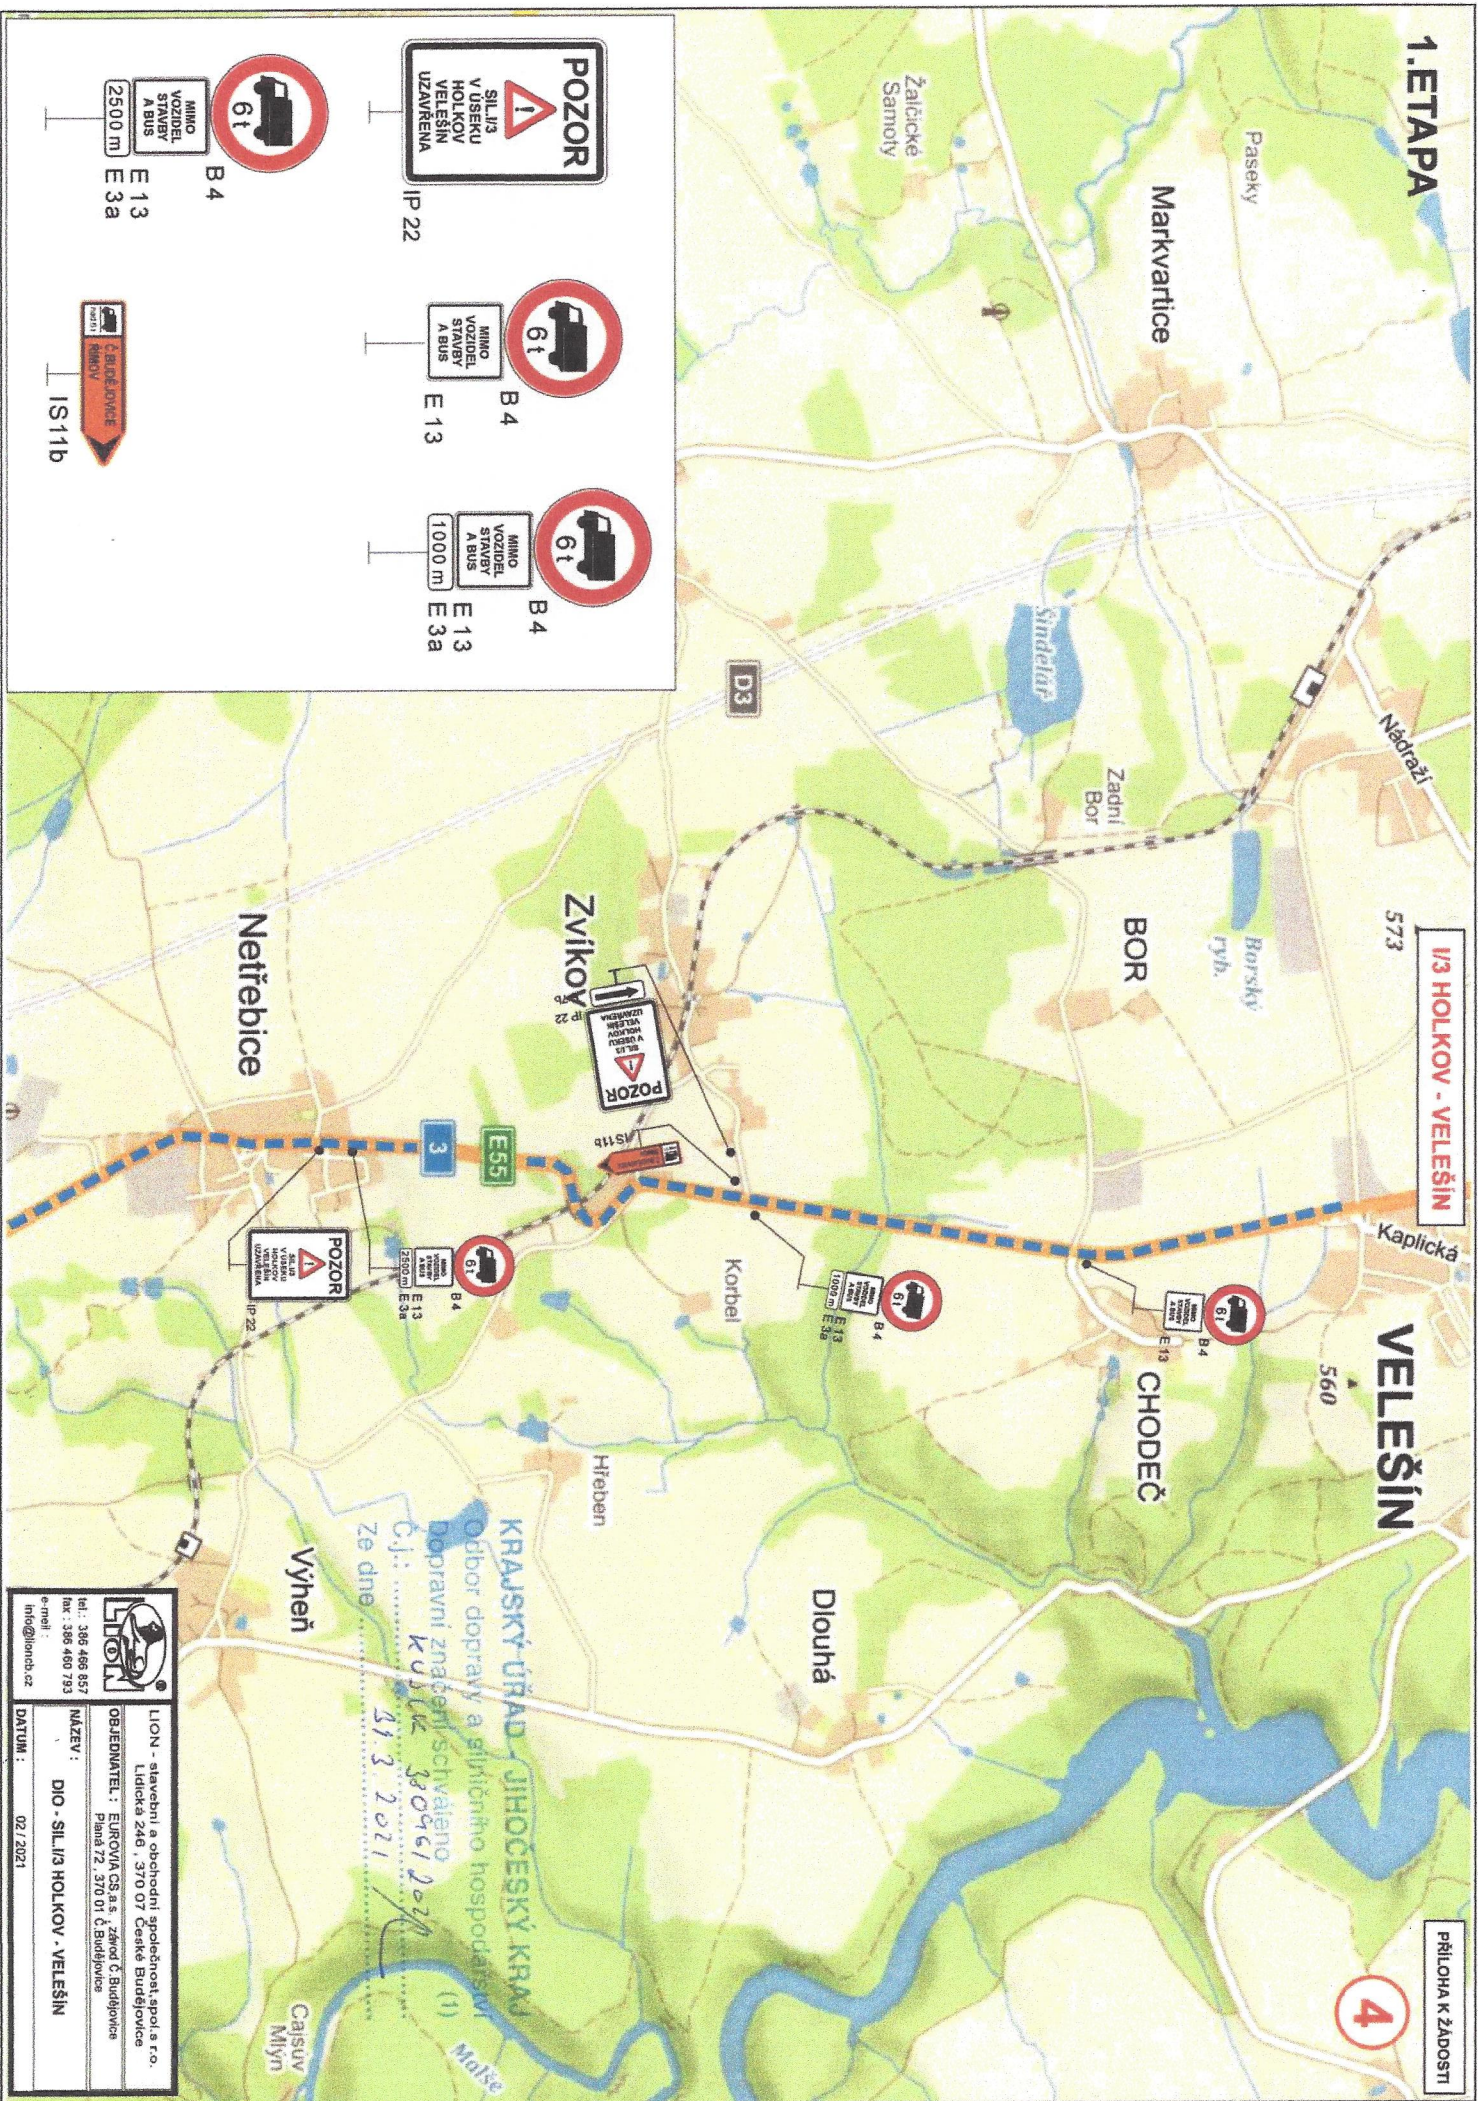

LION - stavební a obchodní společnost spol. s r.o. Lidická 246, 370 07 České Budějovice tel.: 386 466 857 fax: 386 460 793 e-mail: info@lioncz.cz	
OBJEDNATEL:	EUROVIA CS a.s., závod Č. Budějovice Pana 72, 370 01 Č. Budějovice
NÁZEV:	DIO - SILNÍK HOLKOV - VELEŠÍN
DATUM:	02 / 2021

KRAJSKÝ ÚŘAD - JIHOČESKÝ KRAJ
 Odbor dopravy a silničního hospodářství
 Doprovodní značení schváleno
 C. j.: k. ú. 38046/2021
 31.3.2021

1/3 HOLKOV - VELEŠÍN

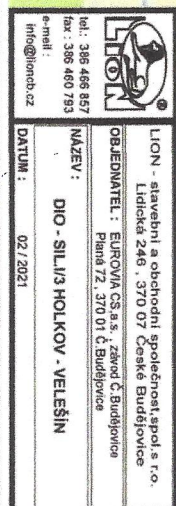PŘÍLOHA K ŽÁDOSTI

1. ETAPA

I/3 HOLKOV - VELEŠÍN

PRÍLOHA K ŽÁDOSTI

6

Dolní Pláně

Zabřický p.

Stráž



IP 22

E 7b



IS 11b



IP 22

E 7b

IS 11b

157



LION - stavební a obchodní společnost, spol. s r.o.
Lidická 246, 370 07 České Budějovice

OBJEDNATEL: EUROVA GS, s.r.o., Závod C. Budějovice
Předměstí 72, 370 01 C. Budějovice

NAZEV:

DIO - SIL/I/3 HOLKOV - VELEŠÍN

tel.: 386 466 857
fax: 386 460 793
e-mail: info@lionob.cz


DATUM:

02/2021


PŘÍLOHA K ŽÁDOSTI

POZOR

V ÚSEKU
HOLKOV
VELEŠÍN
UZAVŘENA

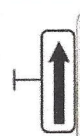


IP

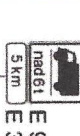

IP 10b



IP 106

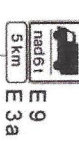

IS11b



Zubčice



tel.: 386 466 857
fax: 386 460 793
e-mail:
info@lioncb.cz

LION - stavební a obchodní společnost, spol. s r.o.
Lidická 246, 370 07 České Budějovice

OBJEKTNÍ ZÁKAZNÍK : EUROVA CS a.s., Závod č. Budějovice
Plzeň 72, 370 01 České Budějovice

NAZEV :

DIO - SILNÝ HOLKOV - VELEŠÍN

DATAUM : 02/2021

1. ETAPA

I/3 HOLKOV - VELEŠÍN

PŘÍLOHA K ŽÁDOSTI

8


Mirkovice

Žaltice

Hlecký p.

Mirkovický p.

Horní

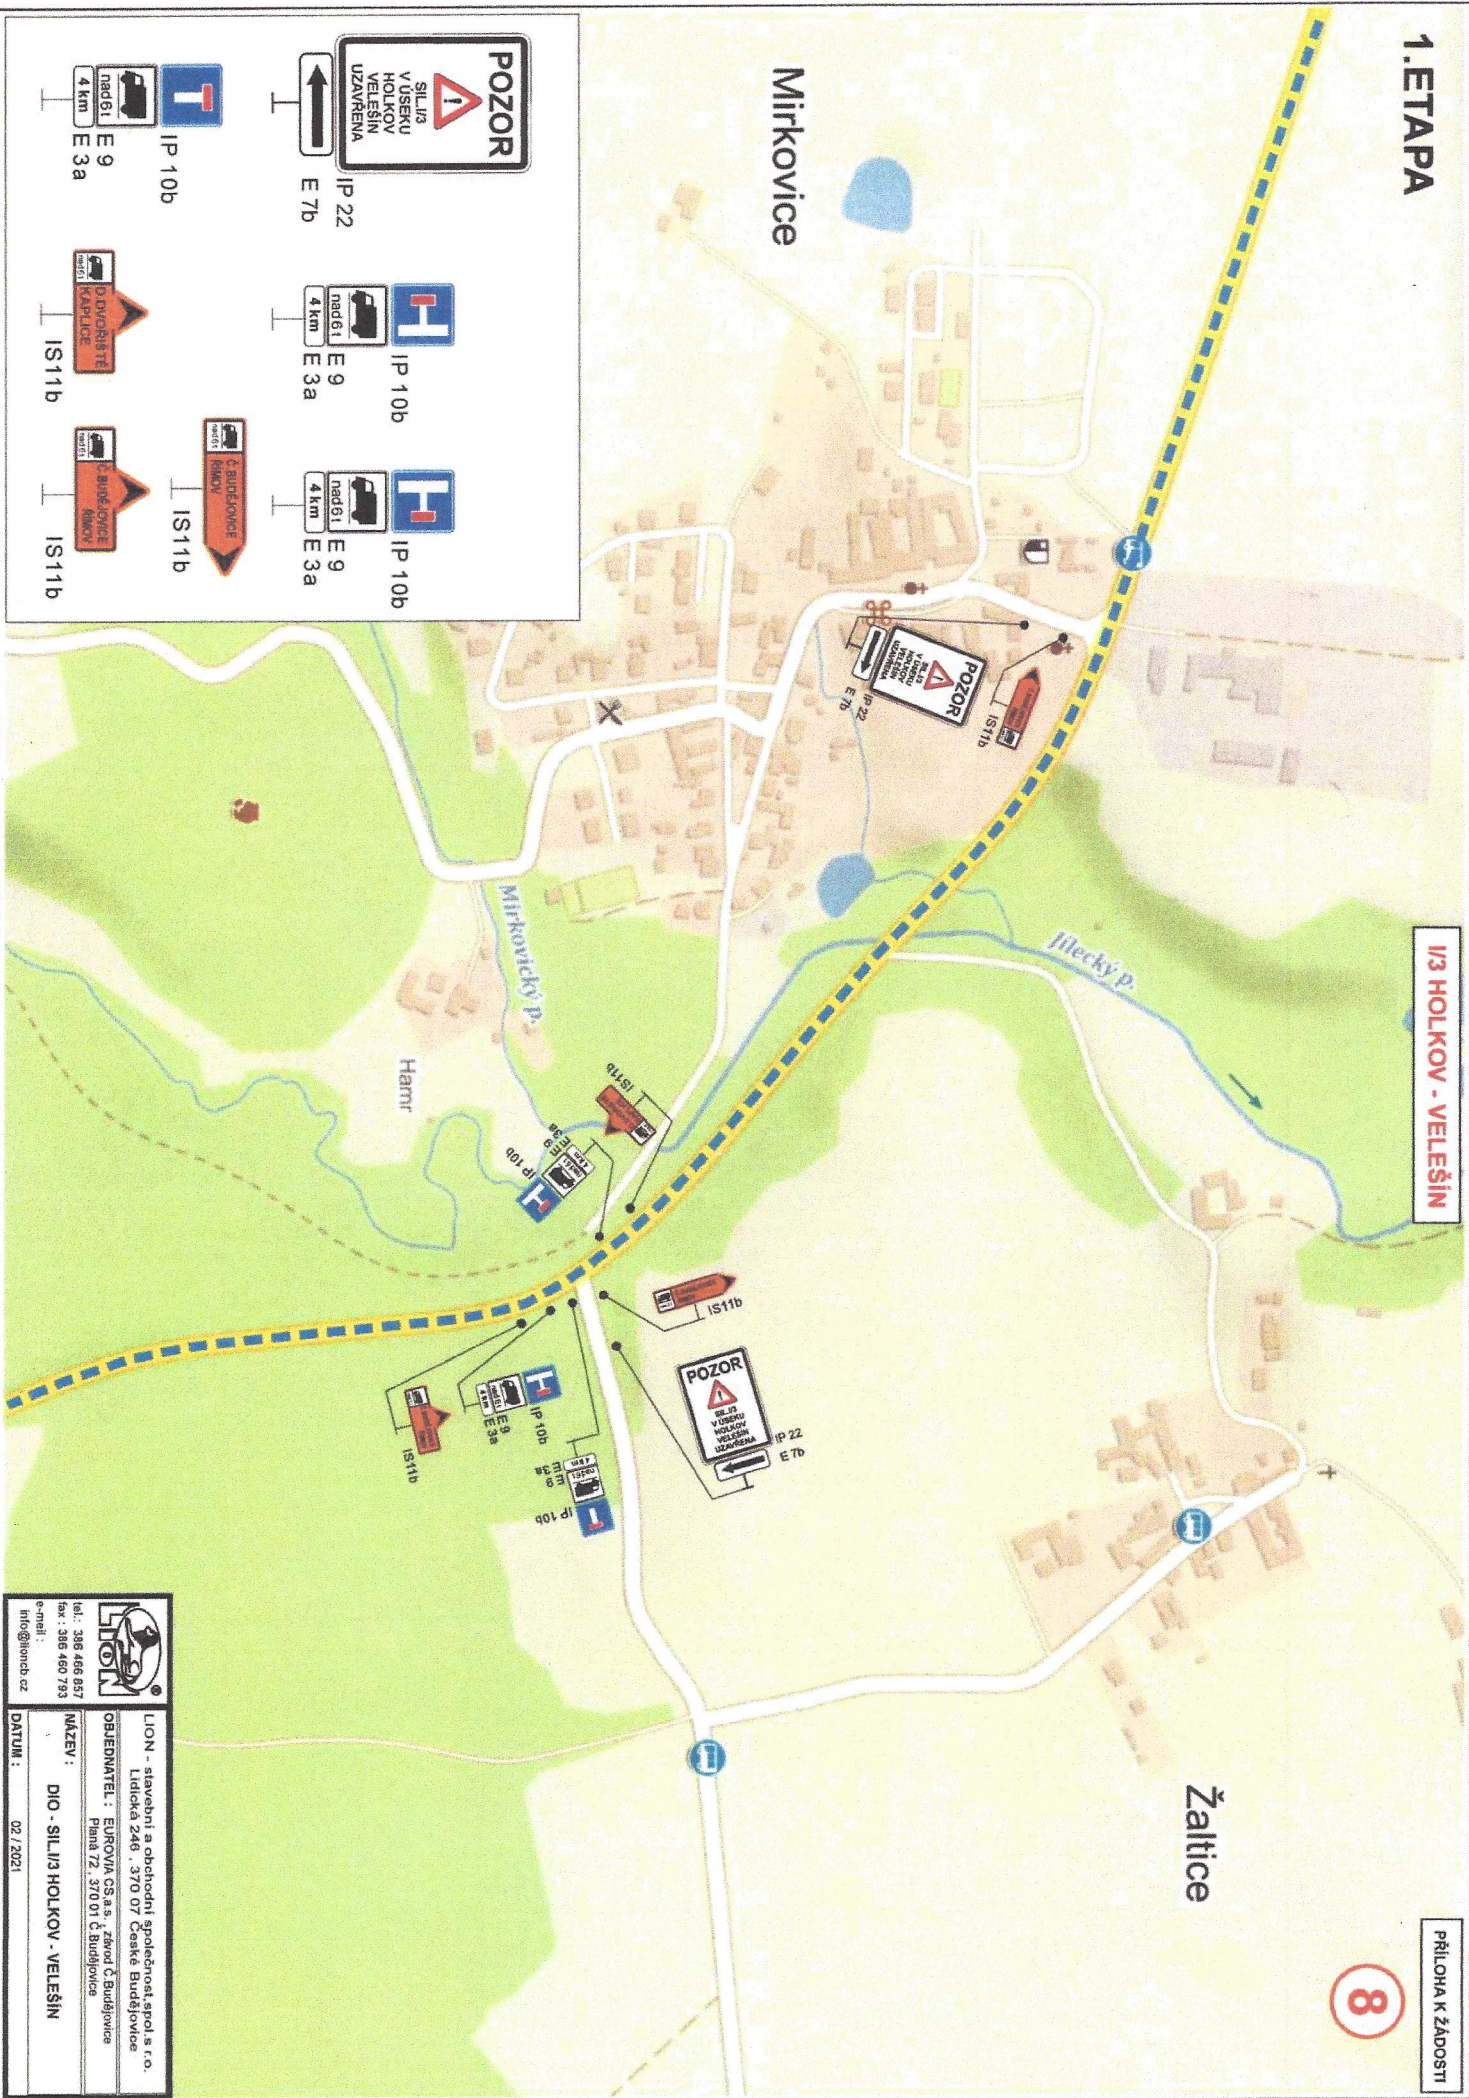



LION - stavební a obchodní společnost, spol. s r.o.
 Lidická 246, 370 07 České Budějovice
 IČO: 253 08 687
 DIČ: CZ25308687
 tel.: 386 466 857
 fax: 386 460 783
 e-mail: info@lioncb.cz

OBJEDNATEL: EUROVA CS a.s., zřetel Č. Budějovice
 Plzeň 72, 370 01 Č. Budějovice

MAŽEV: DIO - SILNÍK HOLKOV - VELEŠÍN

DATUM: 02 / 2021

1. ETAPA

I/3 HOLKOV - VELEŠÍN

PŘÍLOHA K ŽADOSTI

9


KRAJSKÝ ÚŘAD - JIHOČESKÝ KRAJ

Odbor dopravy a silničního hospodářství

Dopravní značení schváleno

č.j.: *KULH 380761/2a1* (1)

ze dne *31.3.2021*

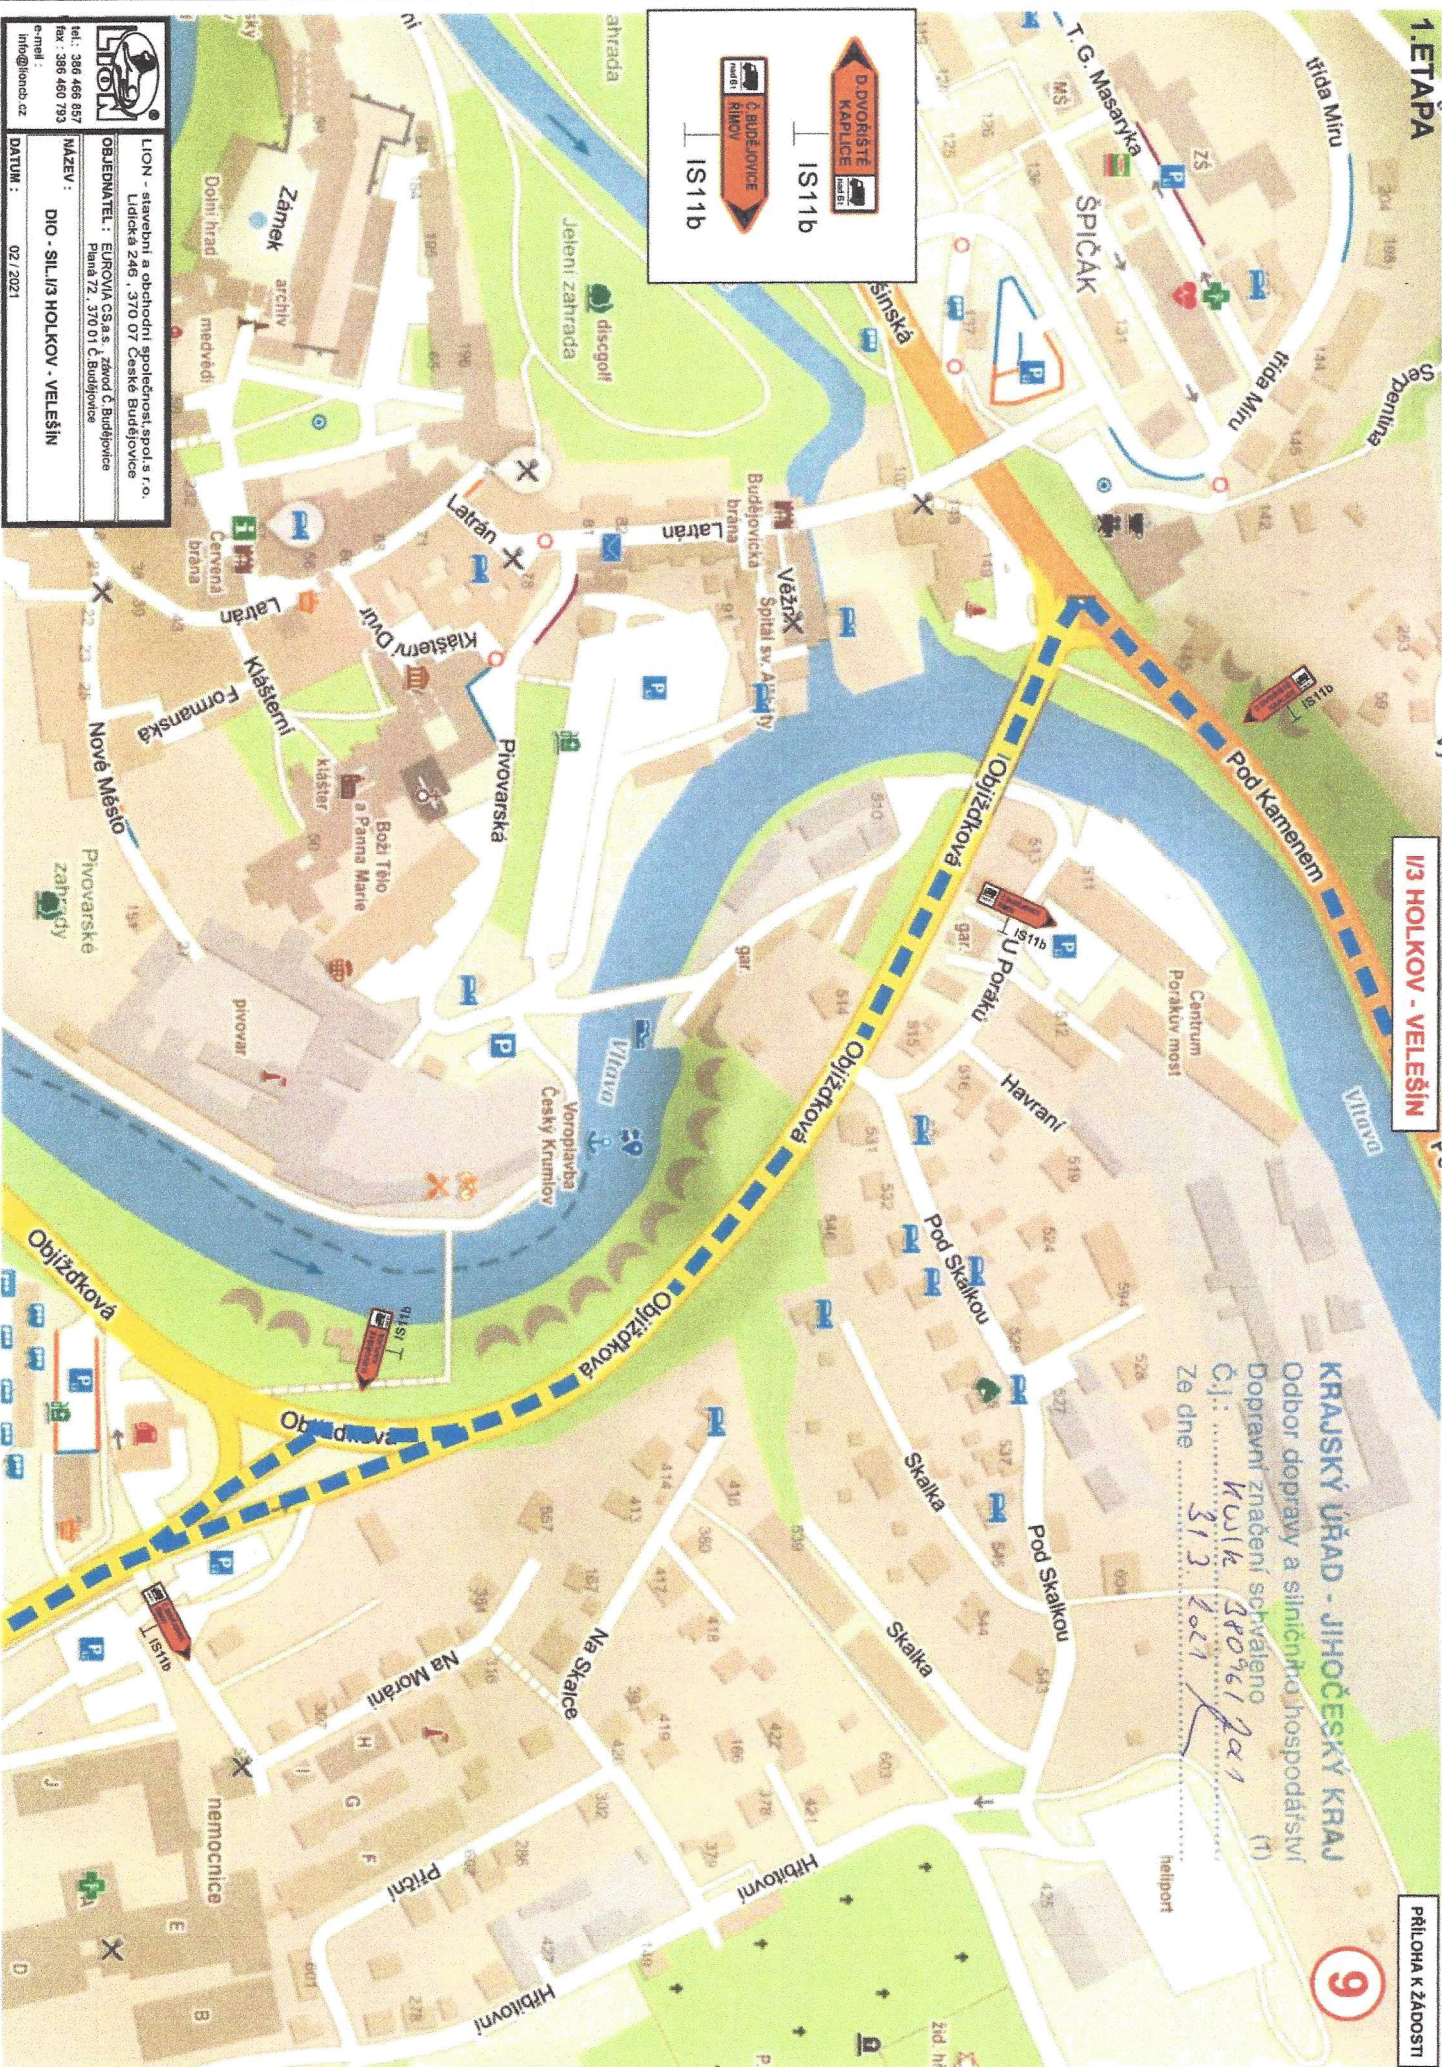



LION - stavební a obchodní společnost, s.p.a. r.o.
 Lidická 246, 370 07 České Budějovice
 IČ: 266 466 857
 tel.: 386 466 857
 fax: 386 466 793
 e-mail: info@lion.cz

OBJEDNATEL: EUROPA CS a.s. - závod Č. Budějovice
 Plzeň 72, 370 01 Č. Budějovice


NAZEV: DIO - SIL I/3 HOLKOV - VELEŠÍN

DATUM: 02 / 2021

1. ETAPA

I/3 HOLKOV - VELEŠÍN

Příloha k žádosti

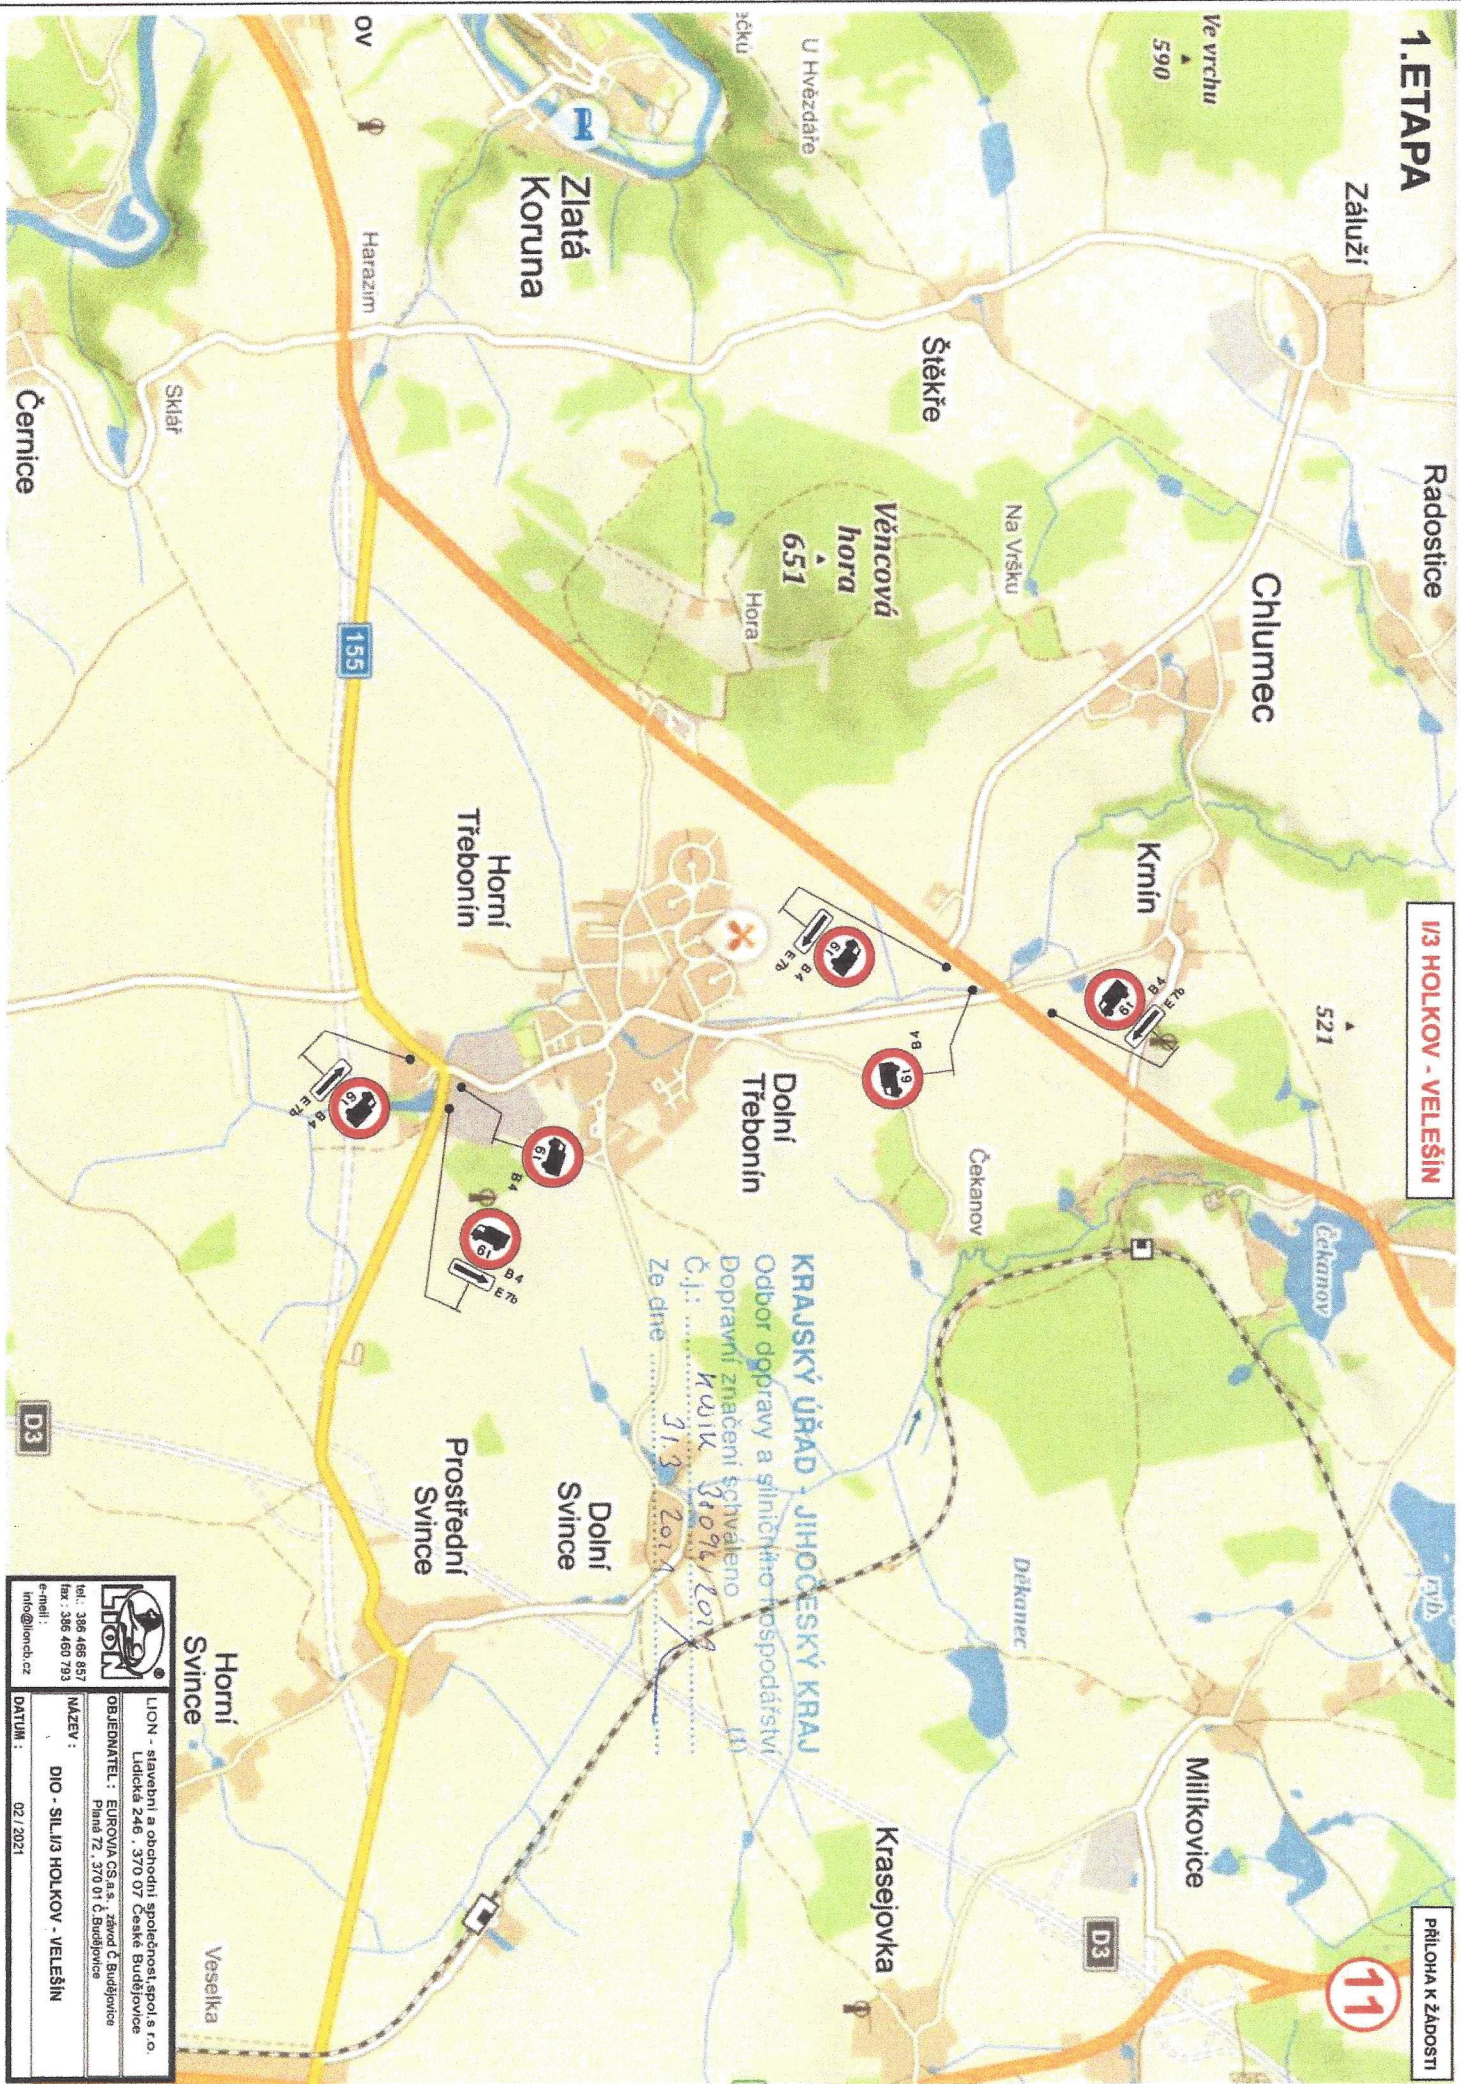

KRAJSKÝ ÚŘAD - JIHOČESKÝ KRAJ
Odbor dopravy a silničního hospodářství
Dopravní značení schváleno
k užití 31.09.2017
Č.j.: 31.3
Ze dne 31.3.2017



LION - stavební a obchodní společnost, spol. s r.o.
Lidická 246, 370 07 České Budějovice

OBJEDNATEL: EUROVA CS, s.r.o., závod Č. Budějovice
Firma 72, 370 01 Č. Budějovice

NAZEV: DIO - SIL I/3 HOLKOV - VELEŠÍN

tel.: 386 466 957
fax: 386 460 793
e-mail: info@liond.cz

DATUM: 02/2021