


2. ETAPA

1/3 HOLKOV - VELEŠÍN

PŘÍLOHA K ŽADOSTI

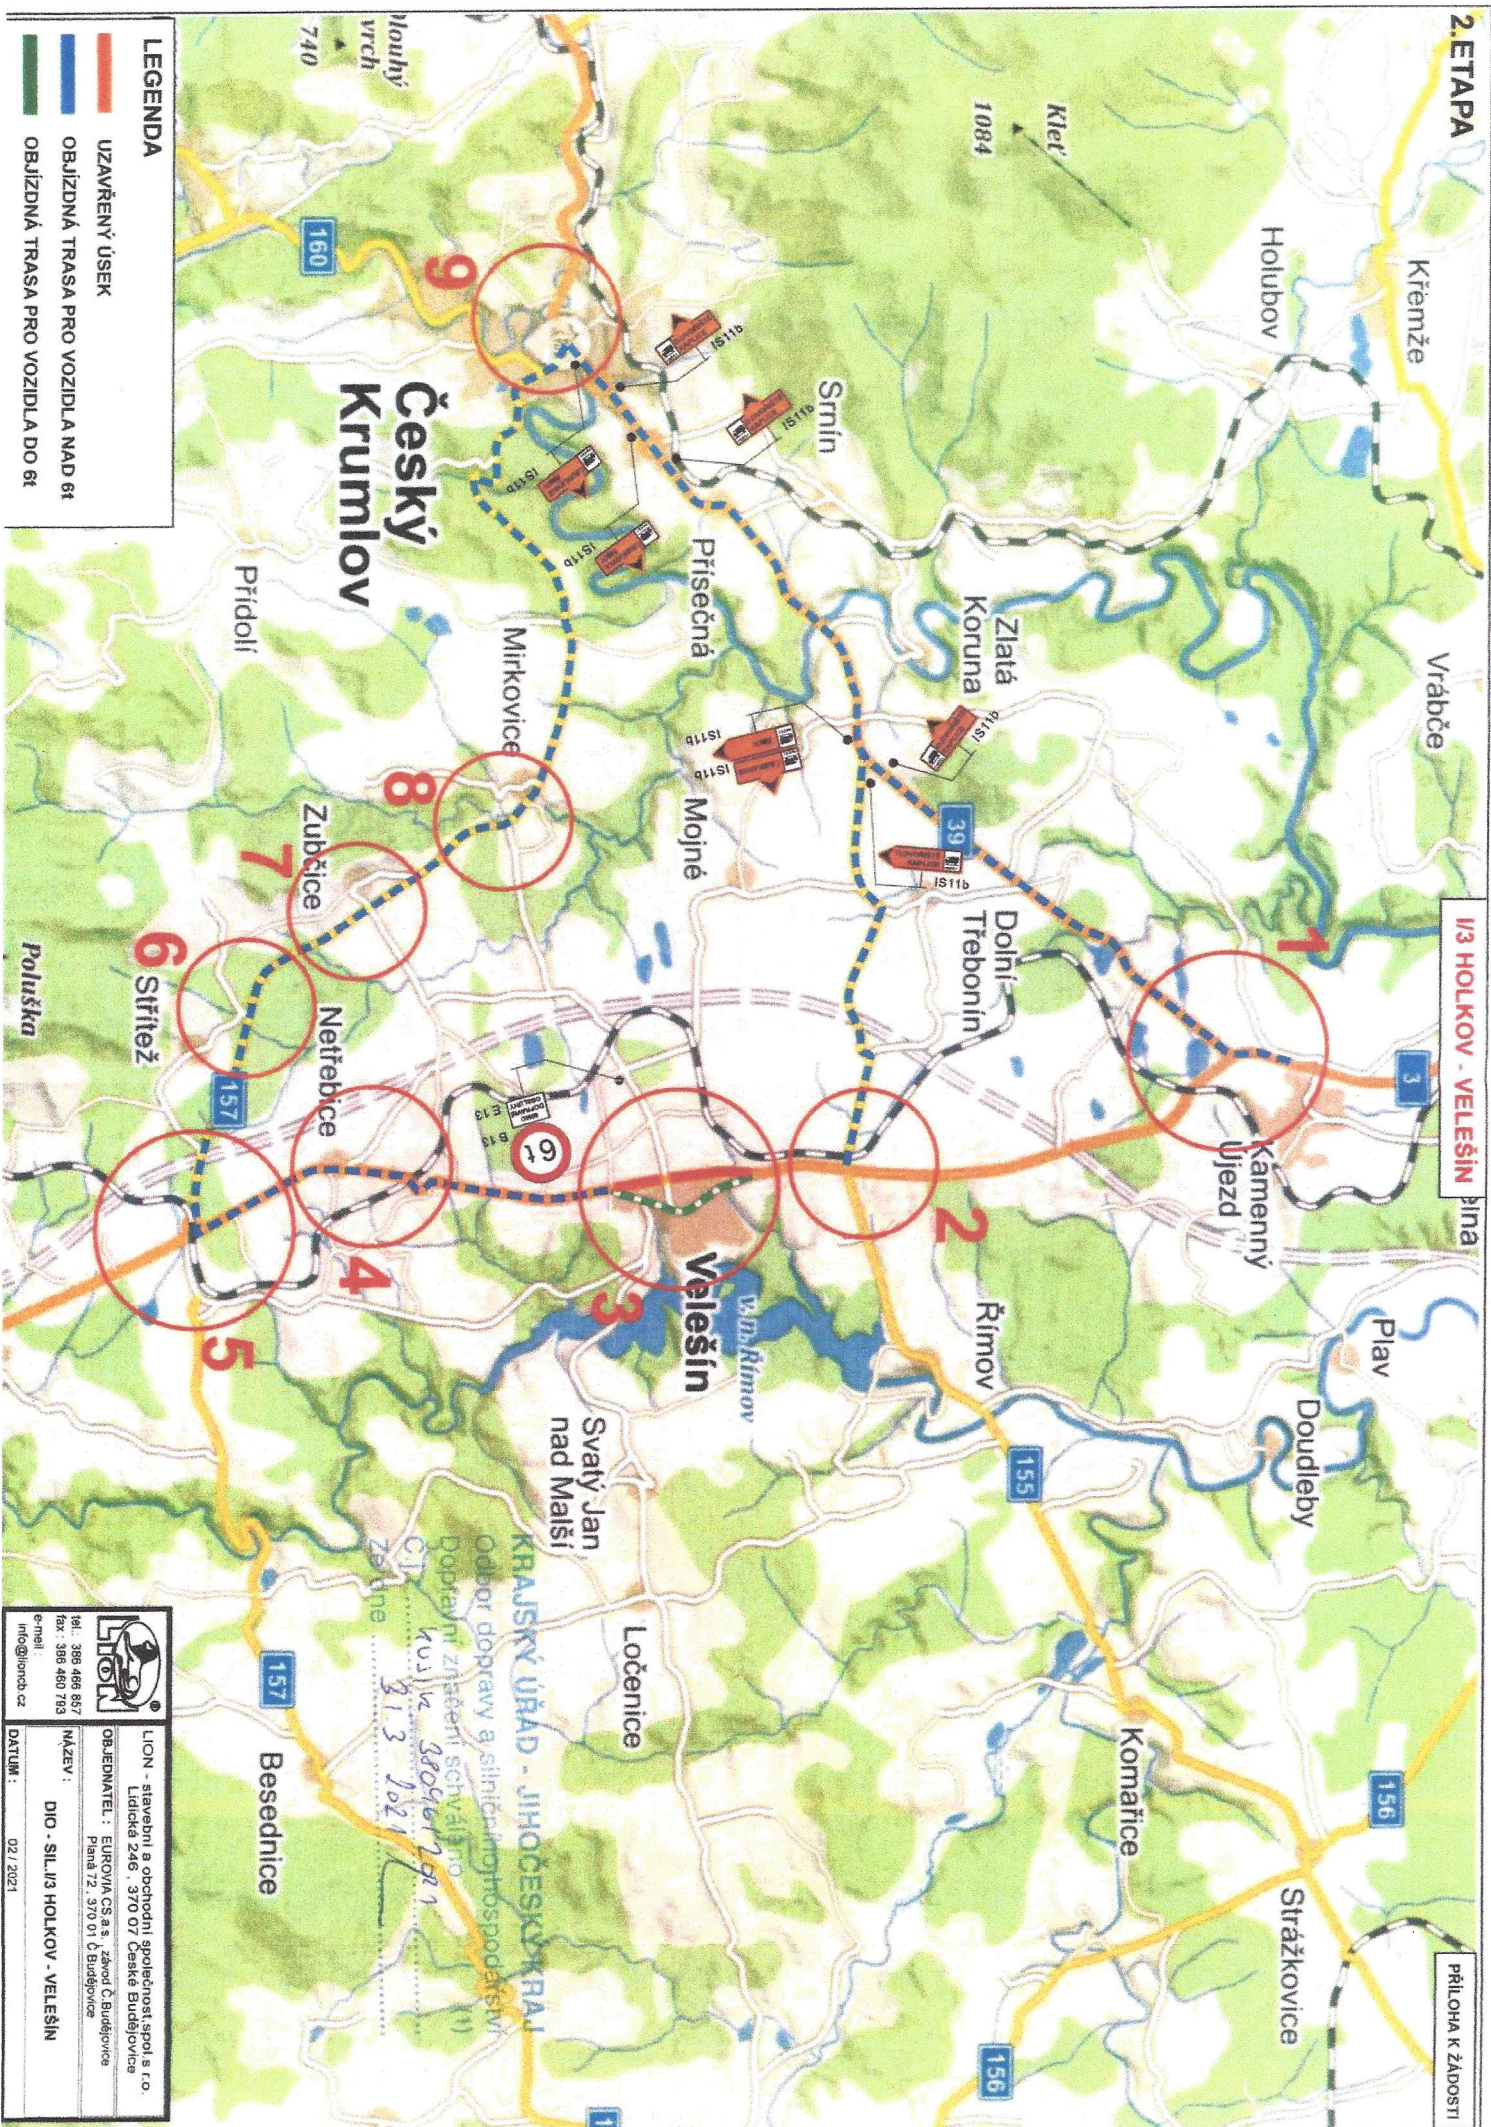

	
LION - stavební a obchodní společnost spol. s r.o. Lidická 246, 370 07 České Budějovice IČ: 250 60 753 DIČ: CZ25060753 e-mail: info@lioncb.cz	
OBEDNATEL: EUROVIA CS a.s. - Závod Č. Budějovice Plán 12, 370 01 Č. Budějovice	NÁZEV: DIO - SIL 1/3 HOLKOV - VELEŠÍN DATUM: 02. 2021

KRAJSKÝ ÚŘAD - JIHOČESKÝ KRAJ
 Odbor dopravy a silničního hospodářství
 Doplnění zkušební schválení
 CT kúla 38046129.1
 31.3.2021

1. ETAPA +2

1/3 HOLKOV - VELEŠÍN

PŘÍLOHA K ŽÁDOSTI

1




POZNÁMKA :

Na portáli bude doplněna DZ IS 12b
B 4 + E 5

KRAJSKÝ ÚŘAD - JIHOČESKÝ KRAJ
Odbor dopravy a silničního hospodářství
Dopravní značení schváleno (1)
Č.j.: *kwshk 8096/2021*
31. 3. 2021 *[signature]*
Ze dne

Kamenný Újezd

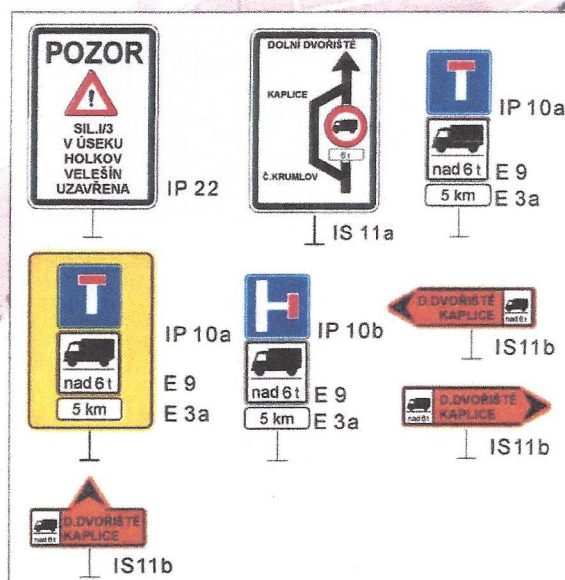

Bukovec



tel.: 386 466 857
fax: 386 460 793
e-mail:
info@lioncb.cz

LION - stavební a obchodní společnost, spol. s r.o.
Lidická 246, 370 07 České Budějovice

OBJEDNATEL : EUROVIA CS, s.r.o., závod Č.Budějovice
Pláná 72, 370 01 Č.Budějovice

NÁZEV :

DIO - SIL.1/3 HOLKOV - VELEŠÍN

DATUM : 02 / 2021

1. ETAPA +2


Dolní Svínice

Prostřední Svínice

I/3 HOLKOV - VELEŠÍN

2

PŘÍLOHA K ŽADOSTI

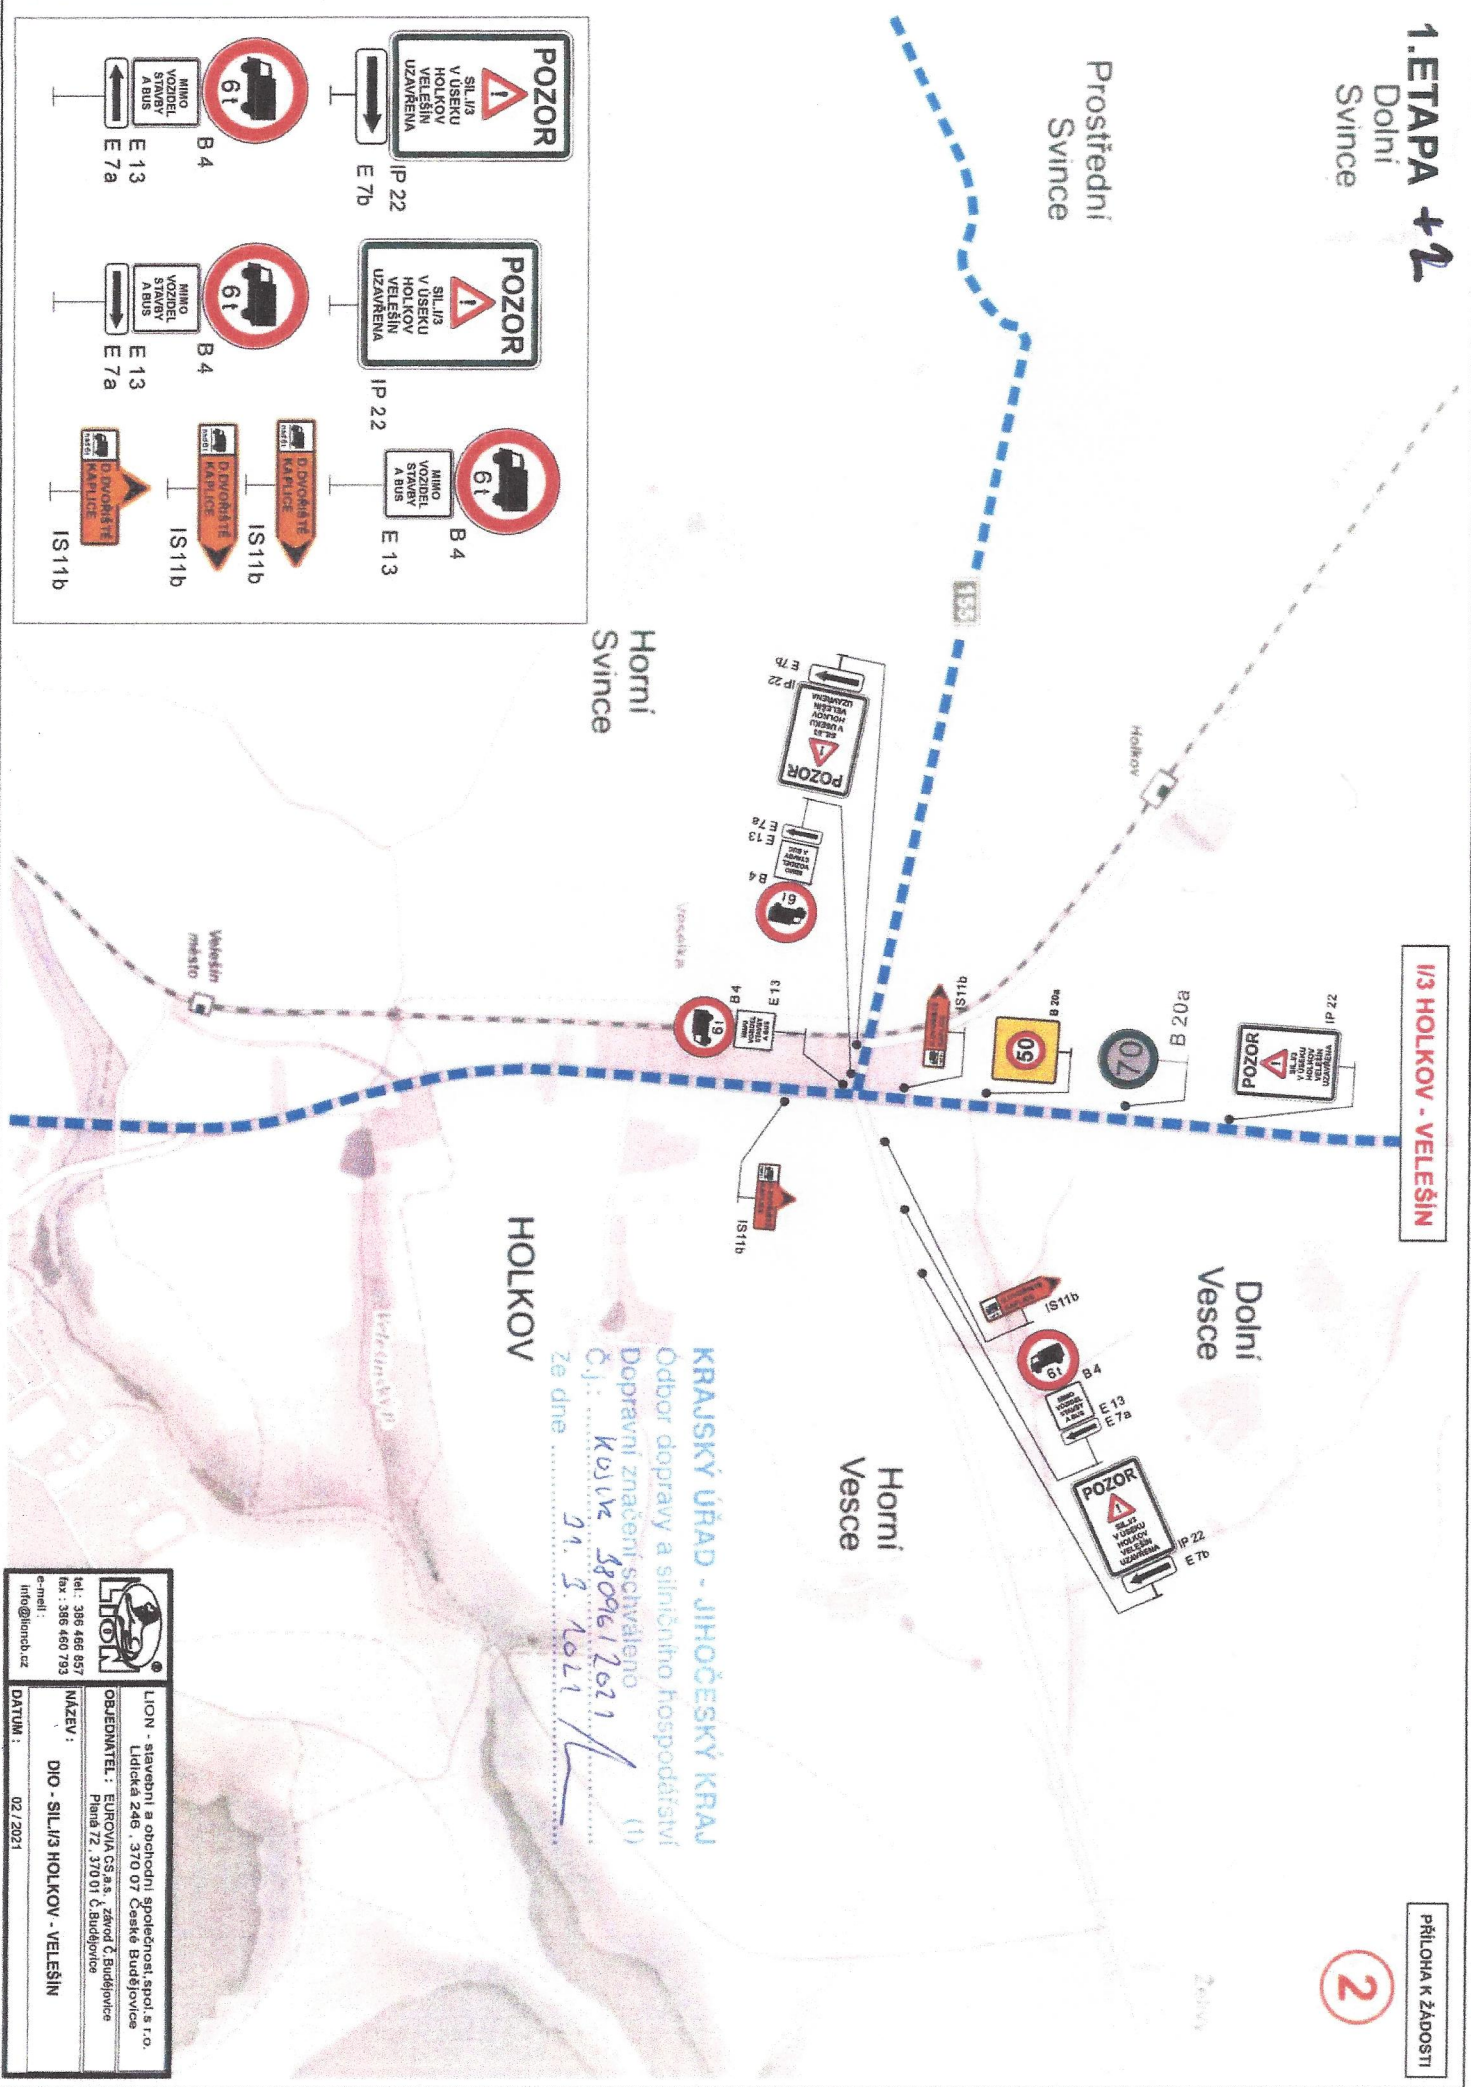

HOLKOV

KRAJSKÝ ÚŘAD - JIHOČESKÝ KRAJ
 Odbor dopravy a silničního hospodářství
 Dopravní značení schváleno
 Č.j.: Kulič 380961/2021
 Ze dne 21. 3. 2021



LION - stavební a obchodní společnost, spol. s r.o. Lelická 246, 370 07 České Budějovice IČO: 250 000 000 DIČ: CZ250000000	
MAŽEV: DIO - SILNICE HOLKOV - VELEŠÍN	OBJEDNATEL: EUROVIA CS a.s., zřetel. v Budějovicích Plzeň 72, 370 01, České Budějovice
tel.: 386 466 857 fax: 386 460 793 e-mail: info@lion.cz	DATUM: 02/2021

2. ETAPA

1/3 HOLKOV - VELEŠÍN

PŘÍLOHA K ŽÁDOSTI

3.1 Velešín

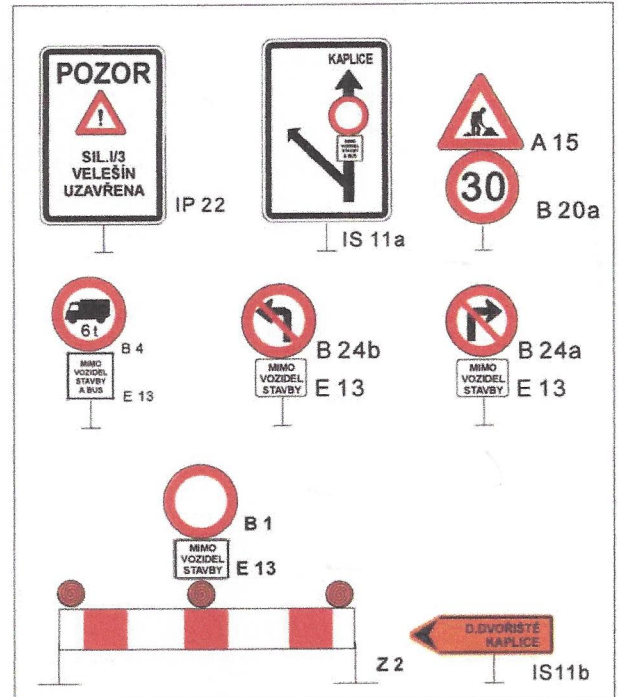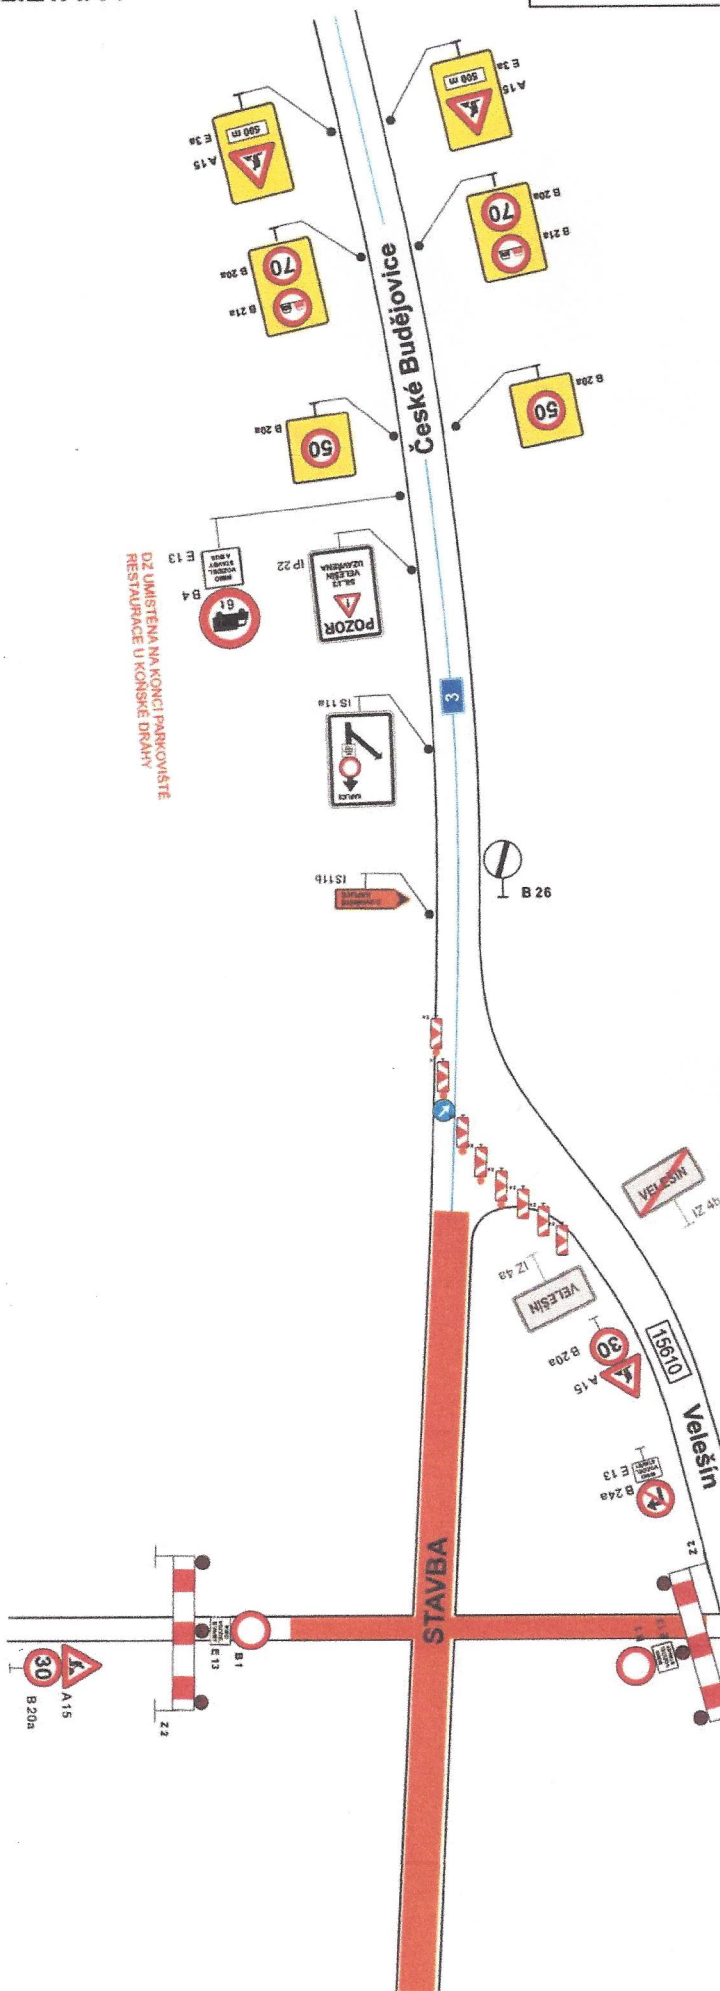

KRAJSKÝ ÚŘAD - JIHOČESKÝ KRAJ
Odbor dopravy a silničního hospodářství
Dopravní značení schváleno
Č.j.: KWLK 38096/2021
Ze dne 31.3.2021




tel.: 386 466 857
fax: 386 460 793
e-mail: info@lioncb.cz

LION - stavební a obchodní společnost, spol. s r.o.
Lidická 246, 370 07 České Budějovice

OBJEDNATEL: EUROVIA CS, a.s., závod Č. Budějovice
Planá 72, 370 01 Č. Budějovice

NÁZEV: DIO - SILNÍK HOLKOV - VELEŠÍN

DATUM: 02 / 2021

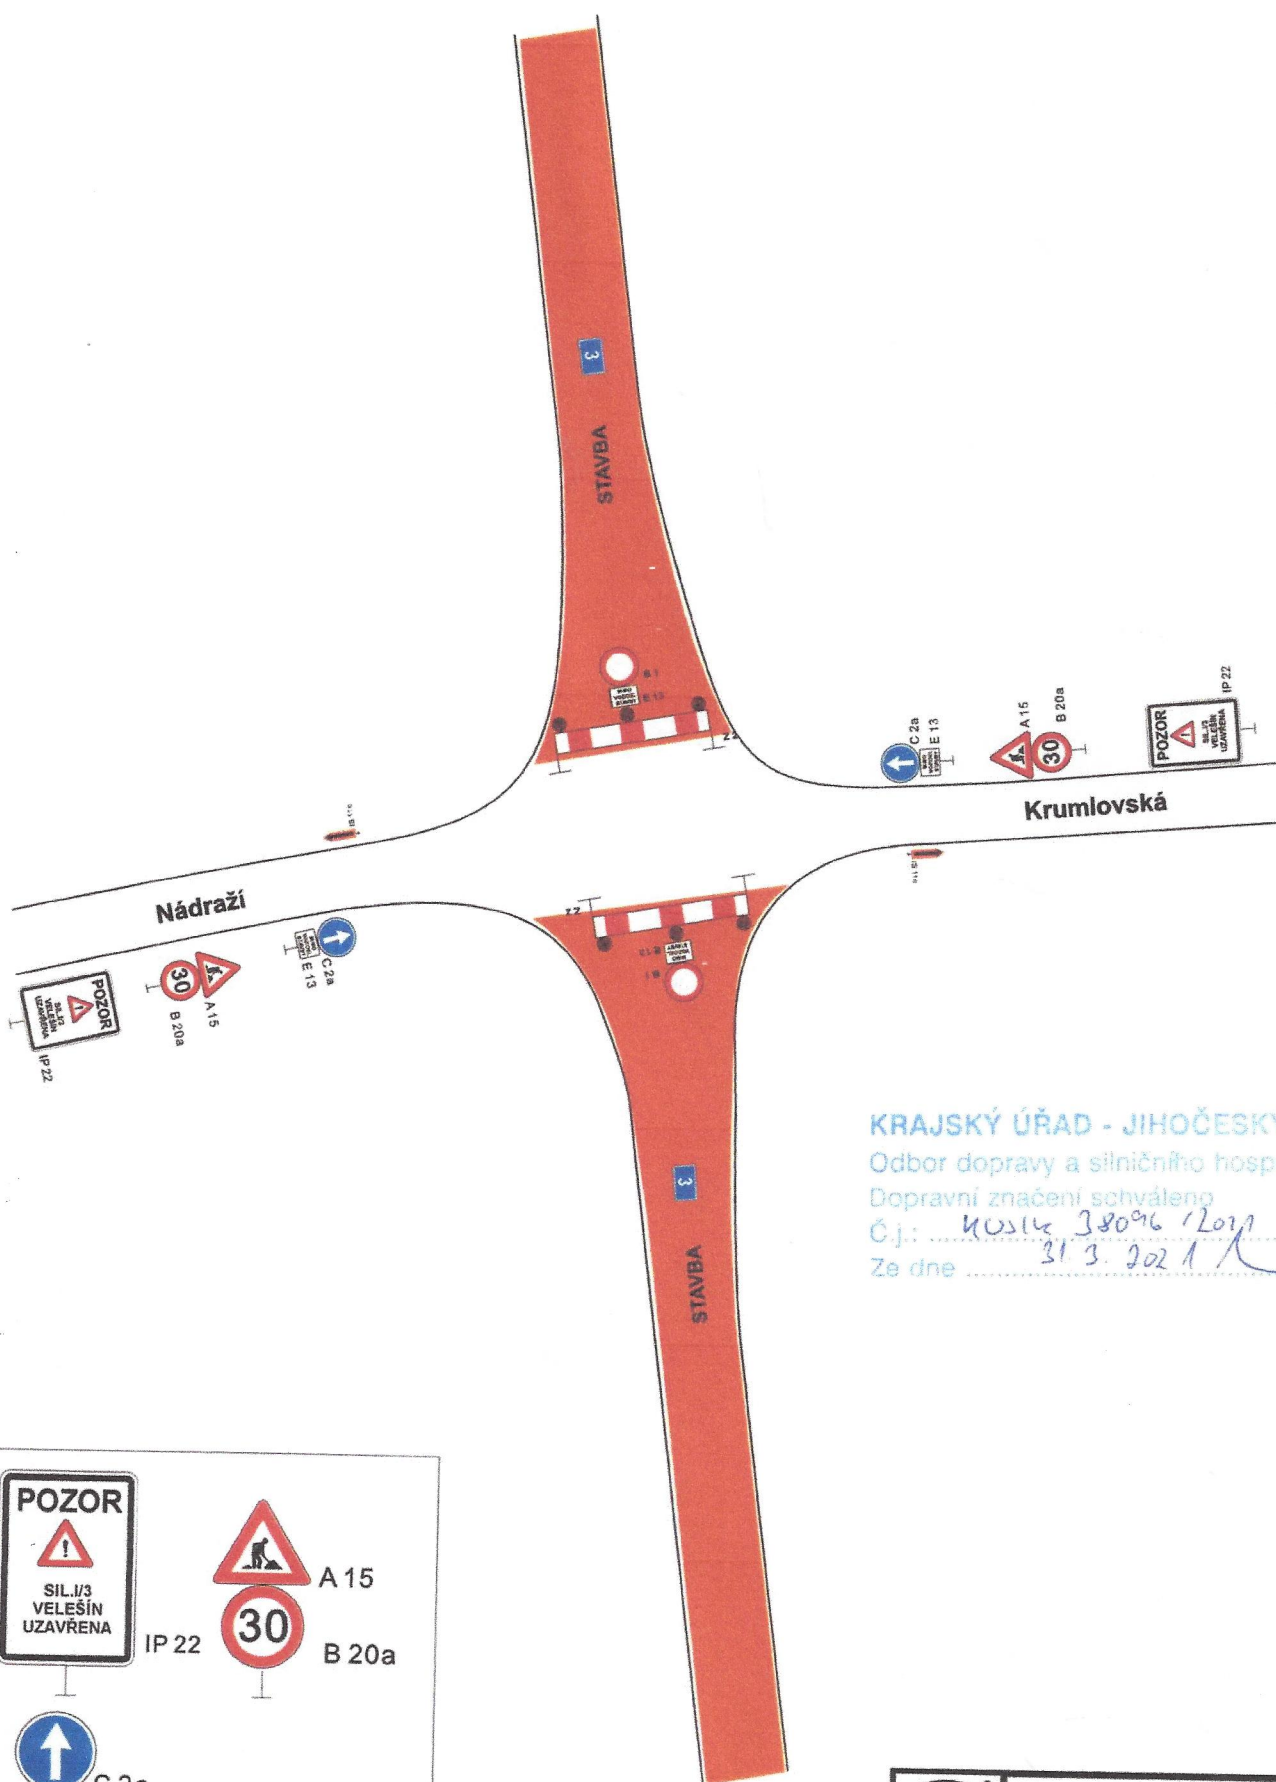

KRAJSKÝ ÚŘAD - JIHOČESKÝ KRAJ
 Odbor dopravy a silničního hospodářství
 Dopravní značení schváleno (1)
 Č.j.: *KUS/14-38096/2021*
 Ze dne *31.3.2021*



IP 22



A 15



B 20a



C 2a

MIMO VOZIDEL STAVBY E 13



IS 11c



LION - stavební a obchodní společnost, spol. s r.o.
 Lidická 246, 370 07 České Budějovice

OBJEDNATEL: EUROVIA CS a.s., závod Č. Budějovice
 Planá 72, 370 01 Č. Budějovice

NÁZEV: DIO - SIL. I/3 HOLKOV - VELEŠÍN

DATUM: 02 / 2021


tel.: 386 466 857
 fax: 386 460 793
 e-mail: info@lioncb.cz

2. ETAPA

I/3 HOLKOV - VELEŠÍN

PŘÍLOHA K ŽÁDOSTI

3.3 Velešín

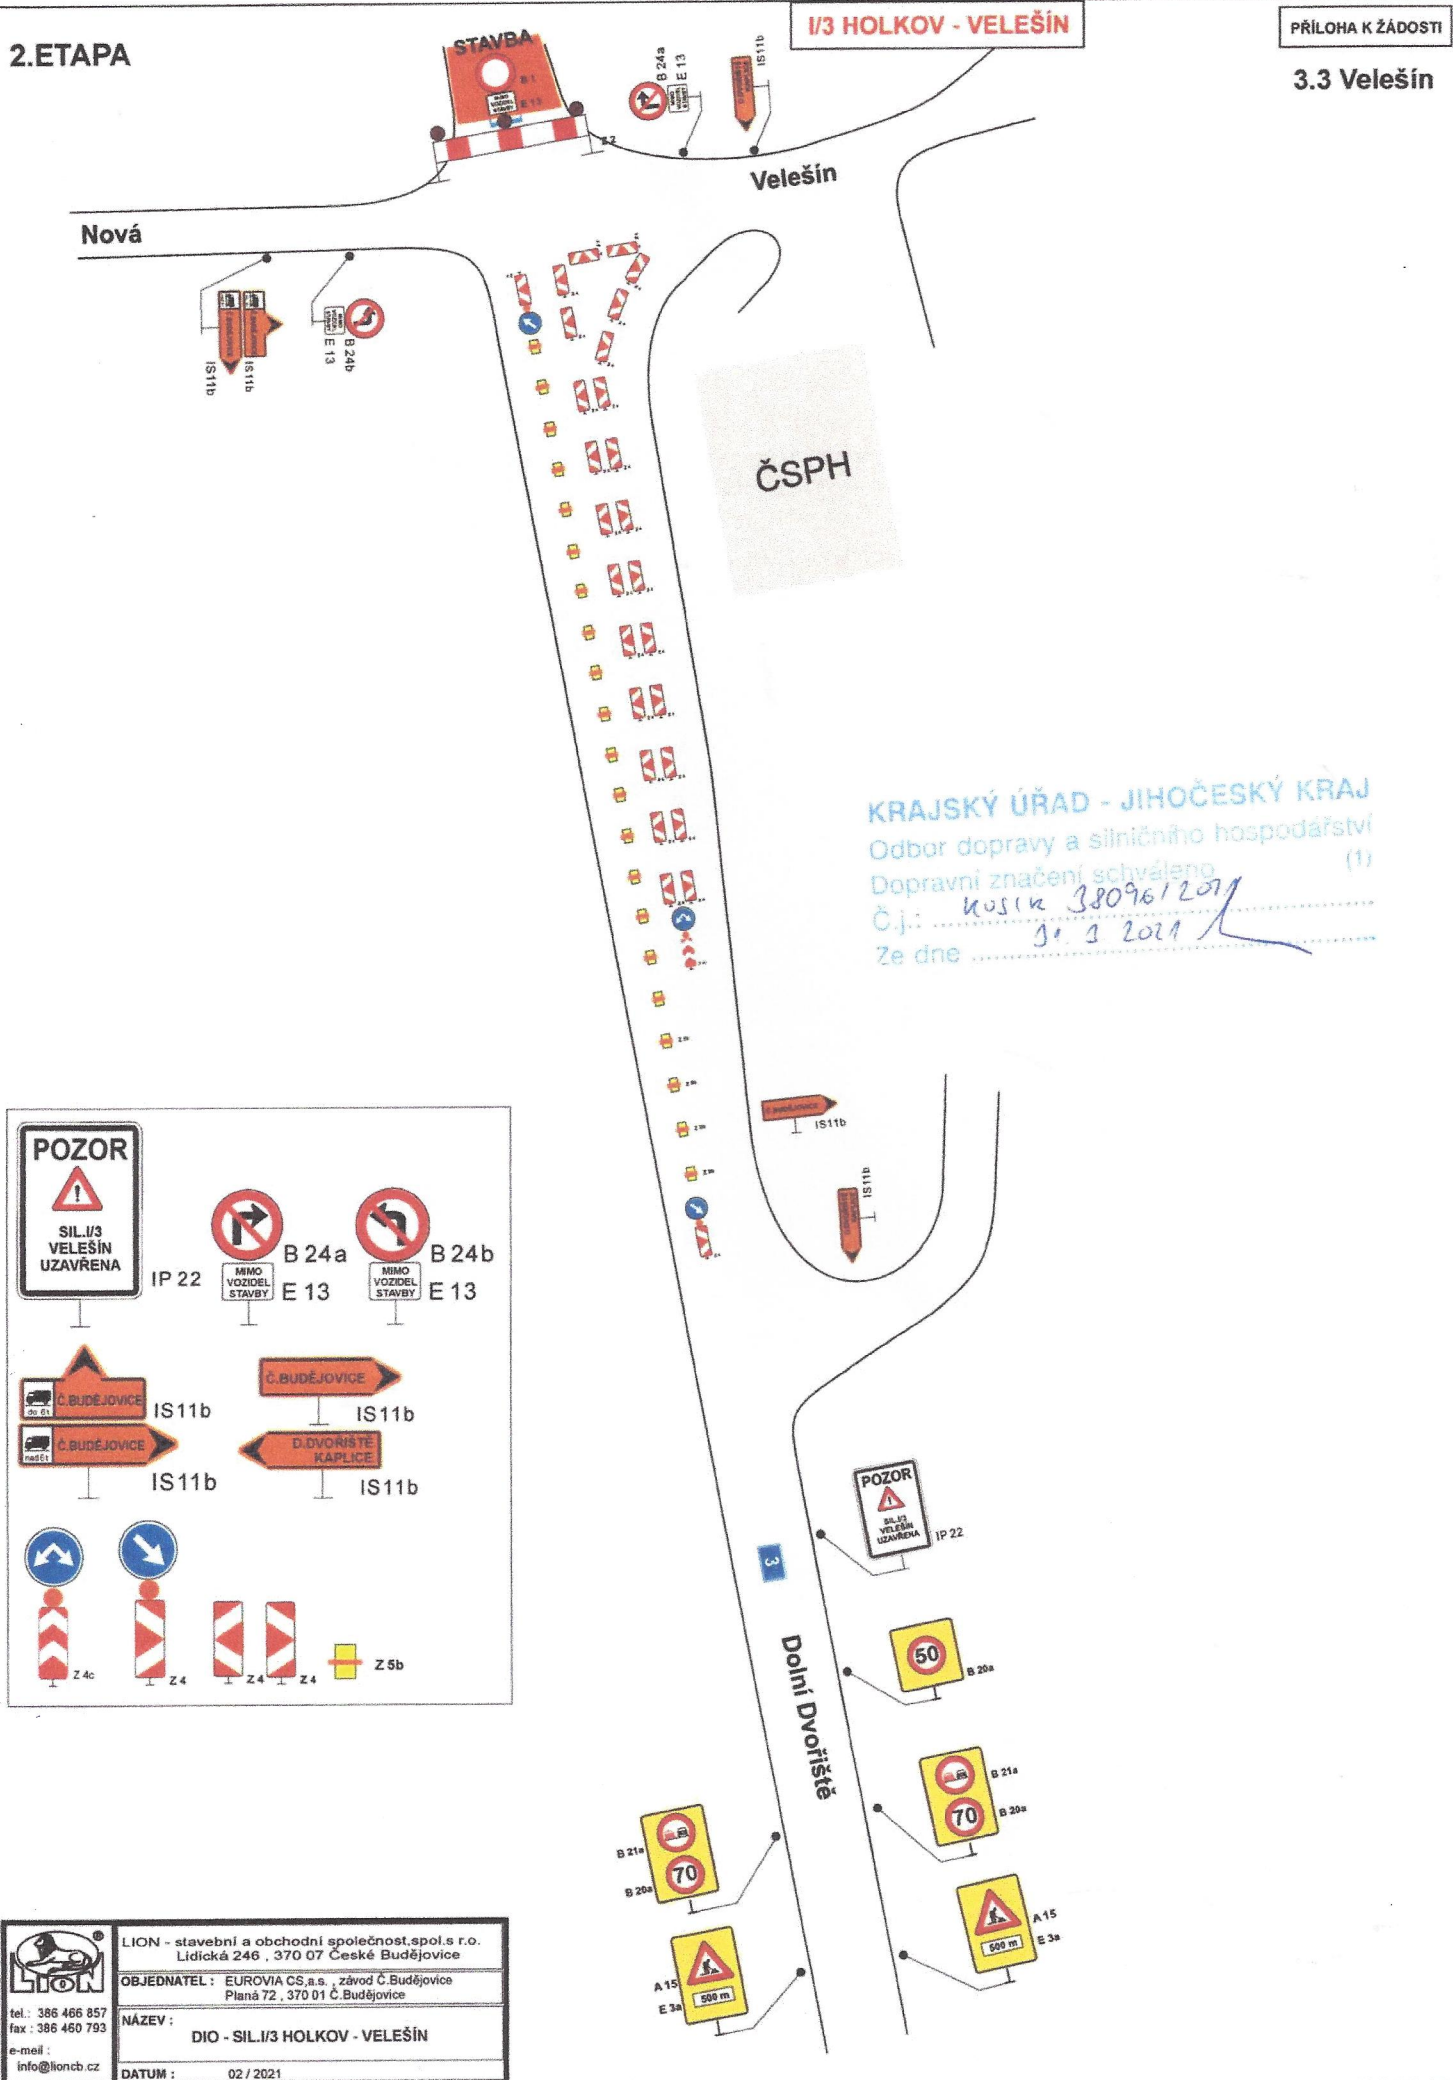

KRAJSKÝ ÚŘAD - JIHOČESKÝ KRAJ
Odbor dopravy a silničního hospodářství
Dopravní značení schváleno
Č.j.: *Kusik 38096/2021*
Ze dne *31. 3. 2021*

LION - stavební a obchodní společnost, spol. s r.o.
Lidická 246, 370 07 České Budějovice

OBJEDNATEL: EUROVIA CS, a.s., závod Č. Budějovice
Planá 72, 370 01 Č. Budějovice


NÁZEV: DIO - SIL. I/3 HOLKOV - VELEŠÍN

DATUM: 02 / 2021

tel.: 386 466 857
fax: 386 460 793
e-mail: info@lioncb.cz

1/3 HOLKOV - VELEŠIN

PRÍLOHA K ŽÁDOSTI

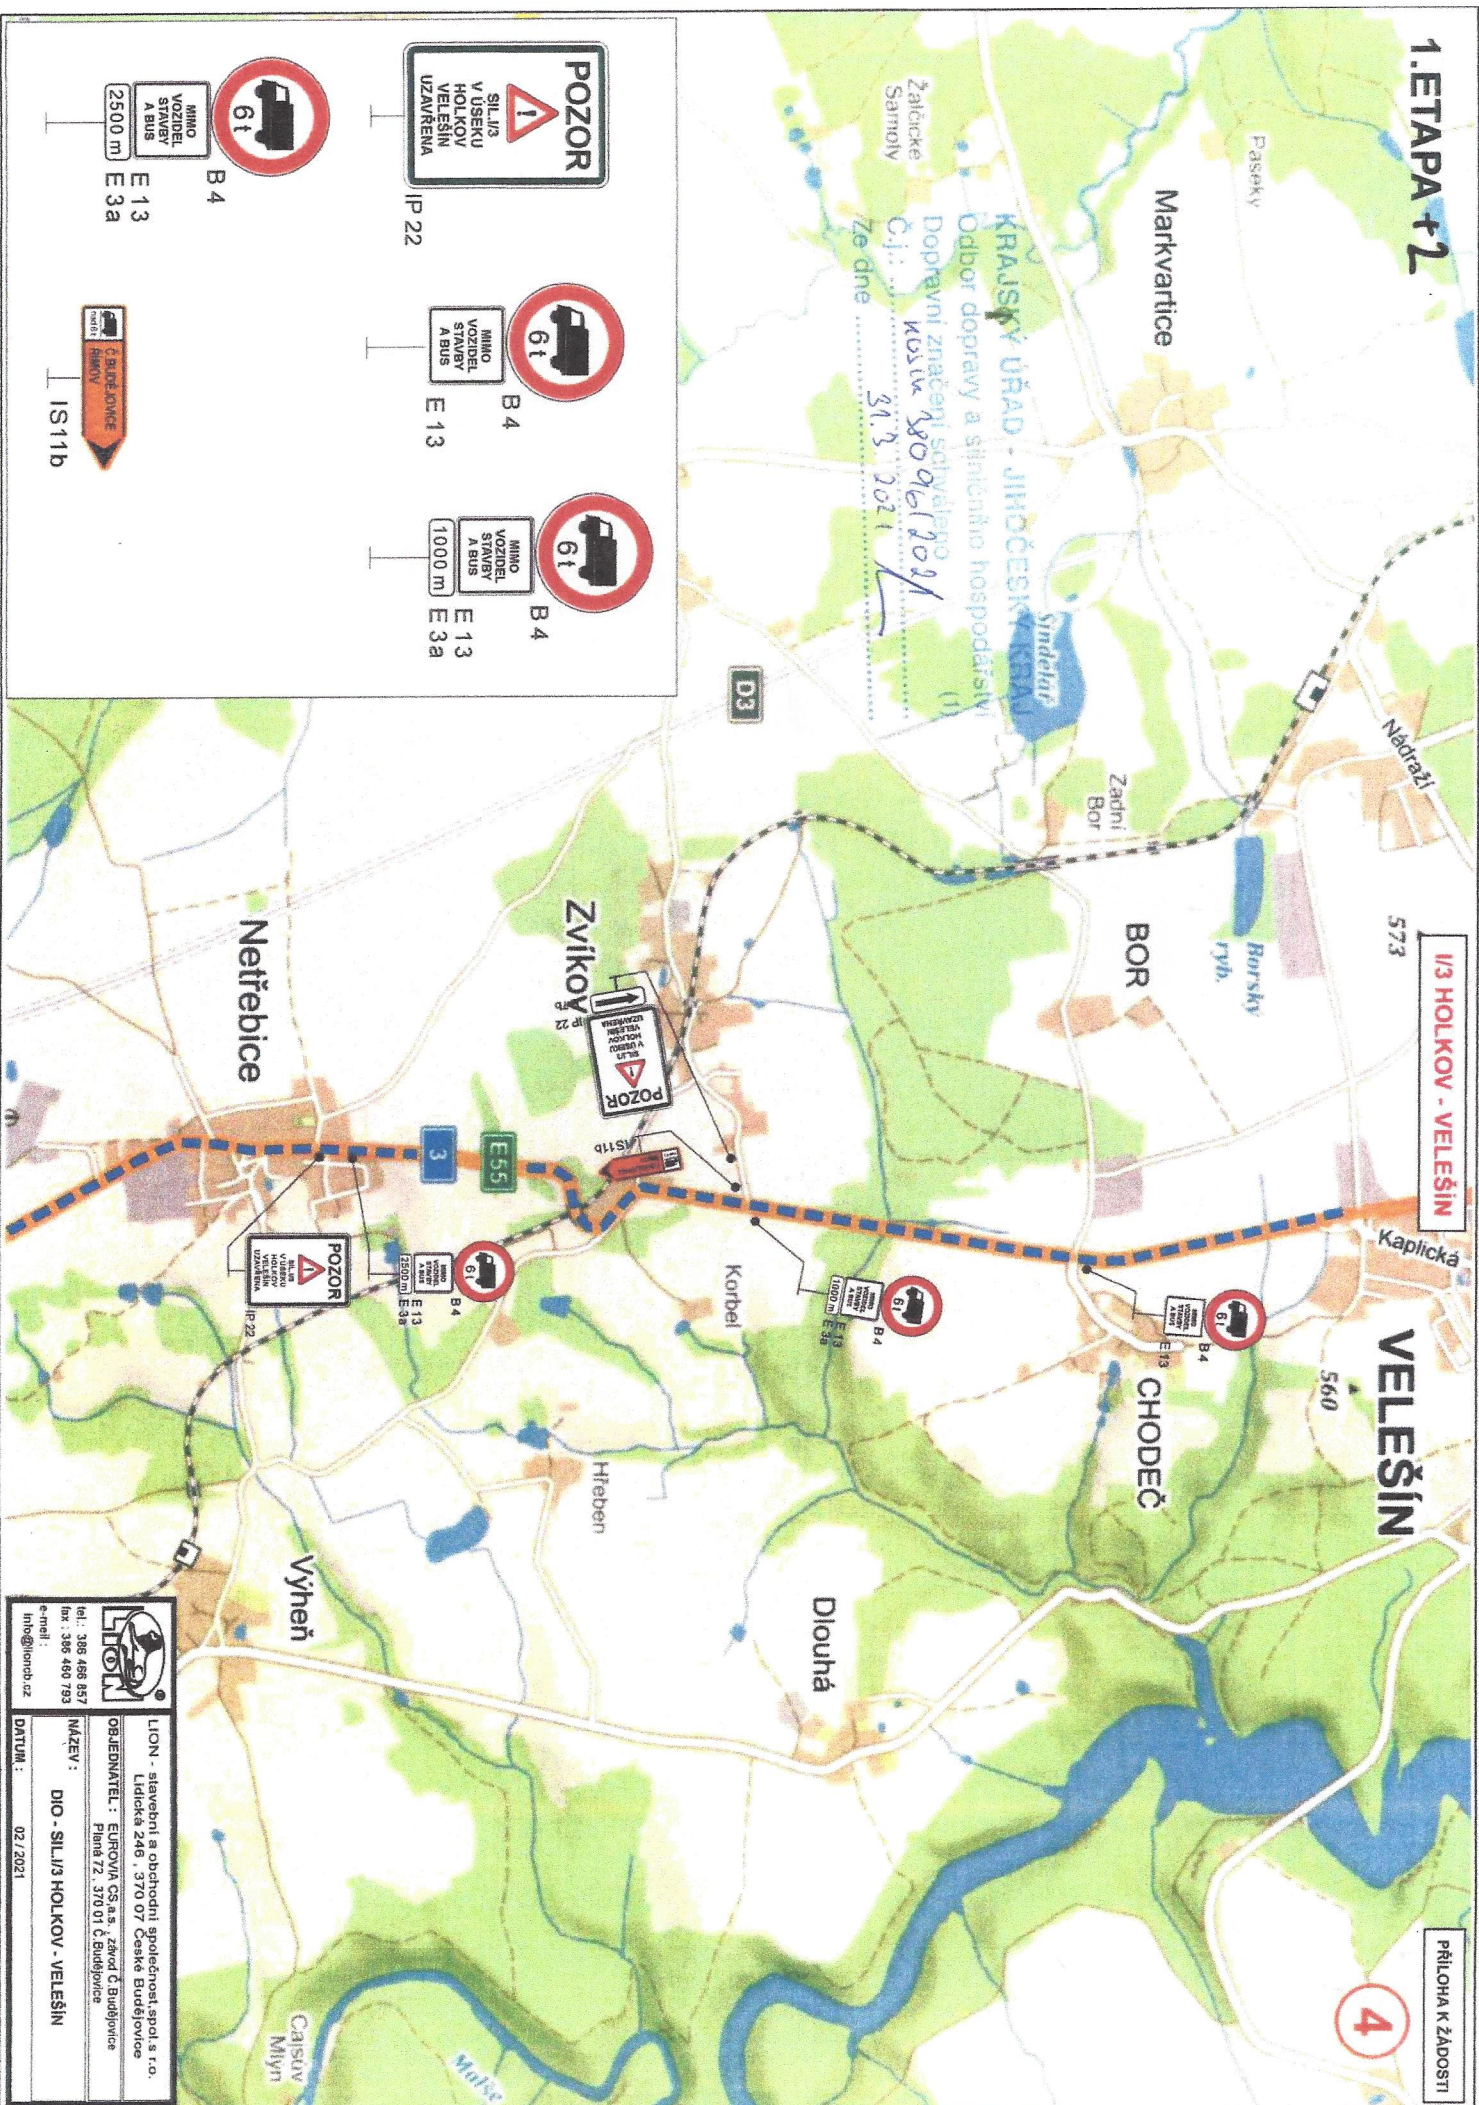

LION - stavební a obchodní společnost, spol. s r.o.

Lidická 246, 370 07 České Budějovice


Planá 72, 370 01 Č. Budějovice

DIO - SIL./3 HOLKOV - VELEŠIN

DATUM: 02 / 2021

PŘÍLOHA K ŽÁDOSTI

Kaplice - nádraží

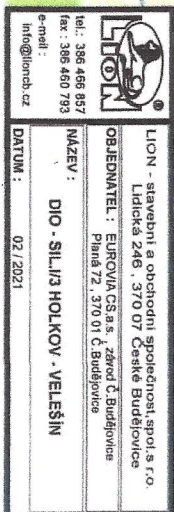

1. ETAPA 1.2

I/3 HOLKOV - VELEŠÍN

PŘÍLOHA K ŽÁDOSTI

6

Dolní Pláně

Zubčický p.

Střítež



IP 22
E 7b



IS 11b




LION - stavební a obchodní společnost s.r.o.
 Lidická 249, 370 07 České Budějovice
 IČ: 386 466 857
 tel.: 386 466 857
 fax: 386 460 793
 e-mail: info@lioncb.cz

OBJEDNATEL: EUROVIA CS a.s., závod Č. Budějovice
 Pláně 72, 370 01 Č. Budějovice

NÁZEV: DIO - SIL I/3 HOLKOV - VELEŠÍN


DATA: 02 / 2021

PŘÍLOHA K ŽÁDOSTI

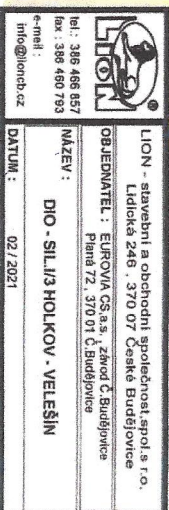[illegible]


1/3 HOLKOV - VELEŠIN

PŘÍLOHA K ŽÁDOSTI

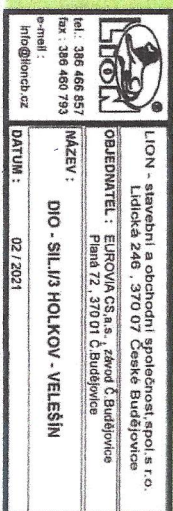

9

KRAJSKÝ ÚŘAD - JIHOČESKÝ KRAJ
 Odbor dopravy a silničního hospodářství
 Doprávní značení schváleno
 Č.j.: *34066/2017*
 Ze dne *21.3.2017*

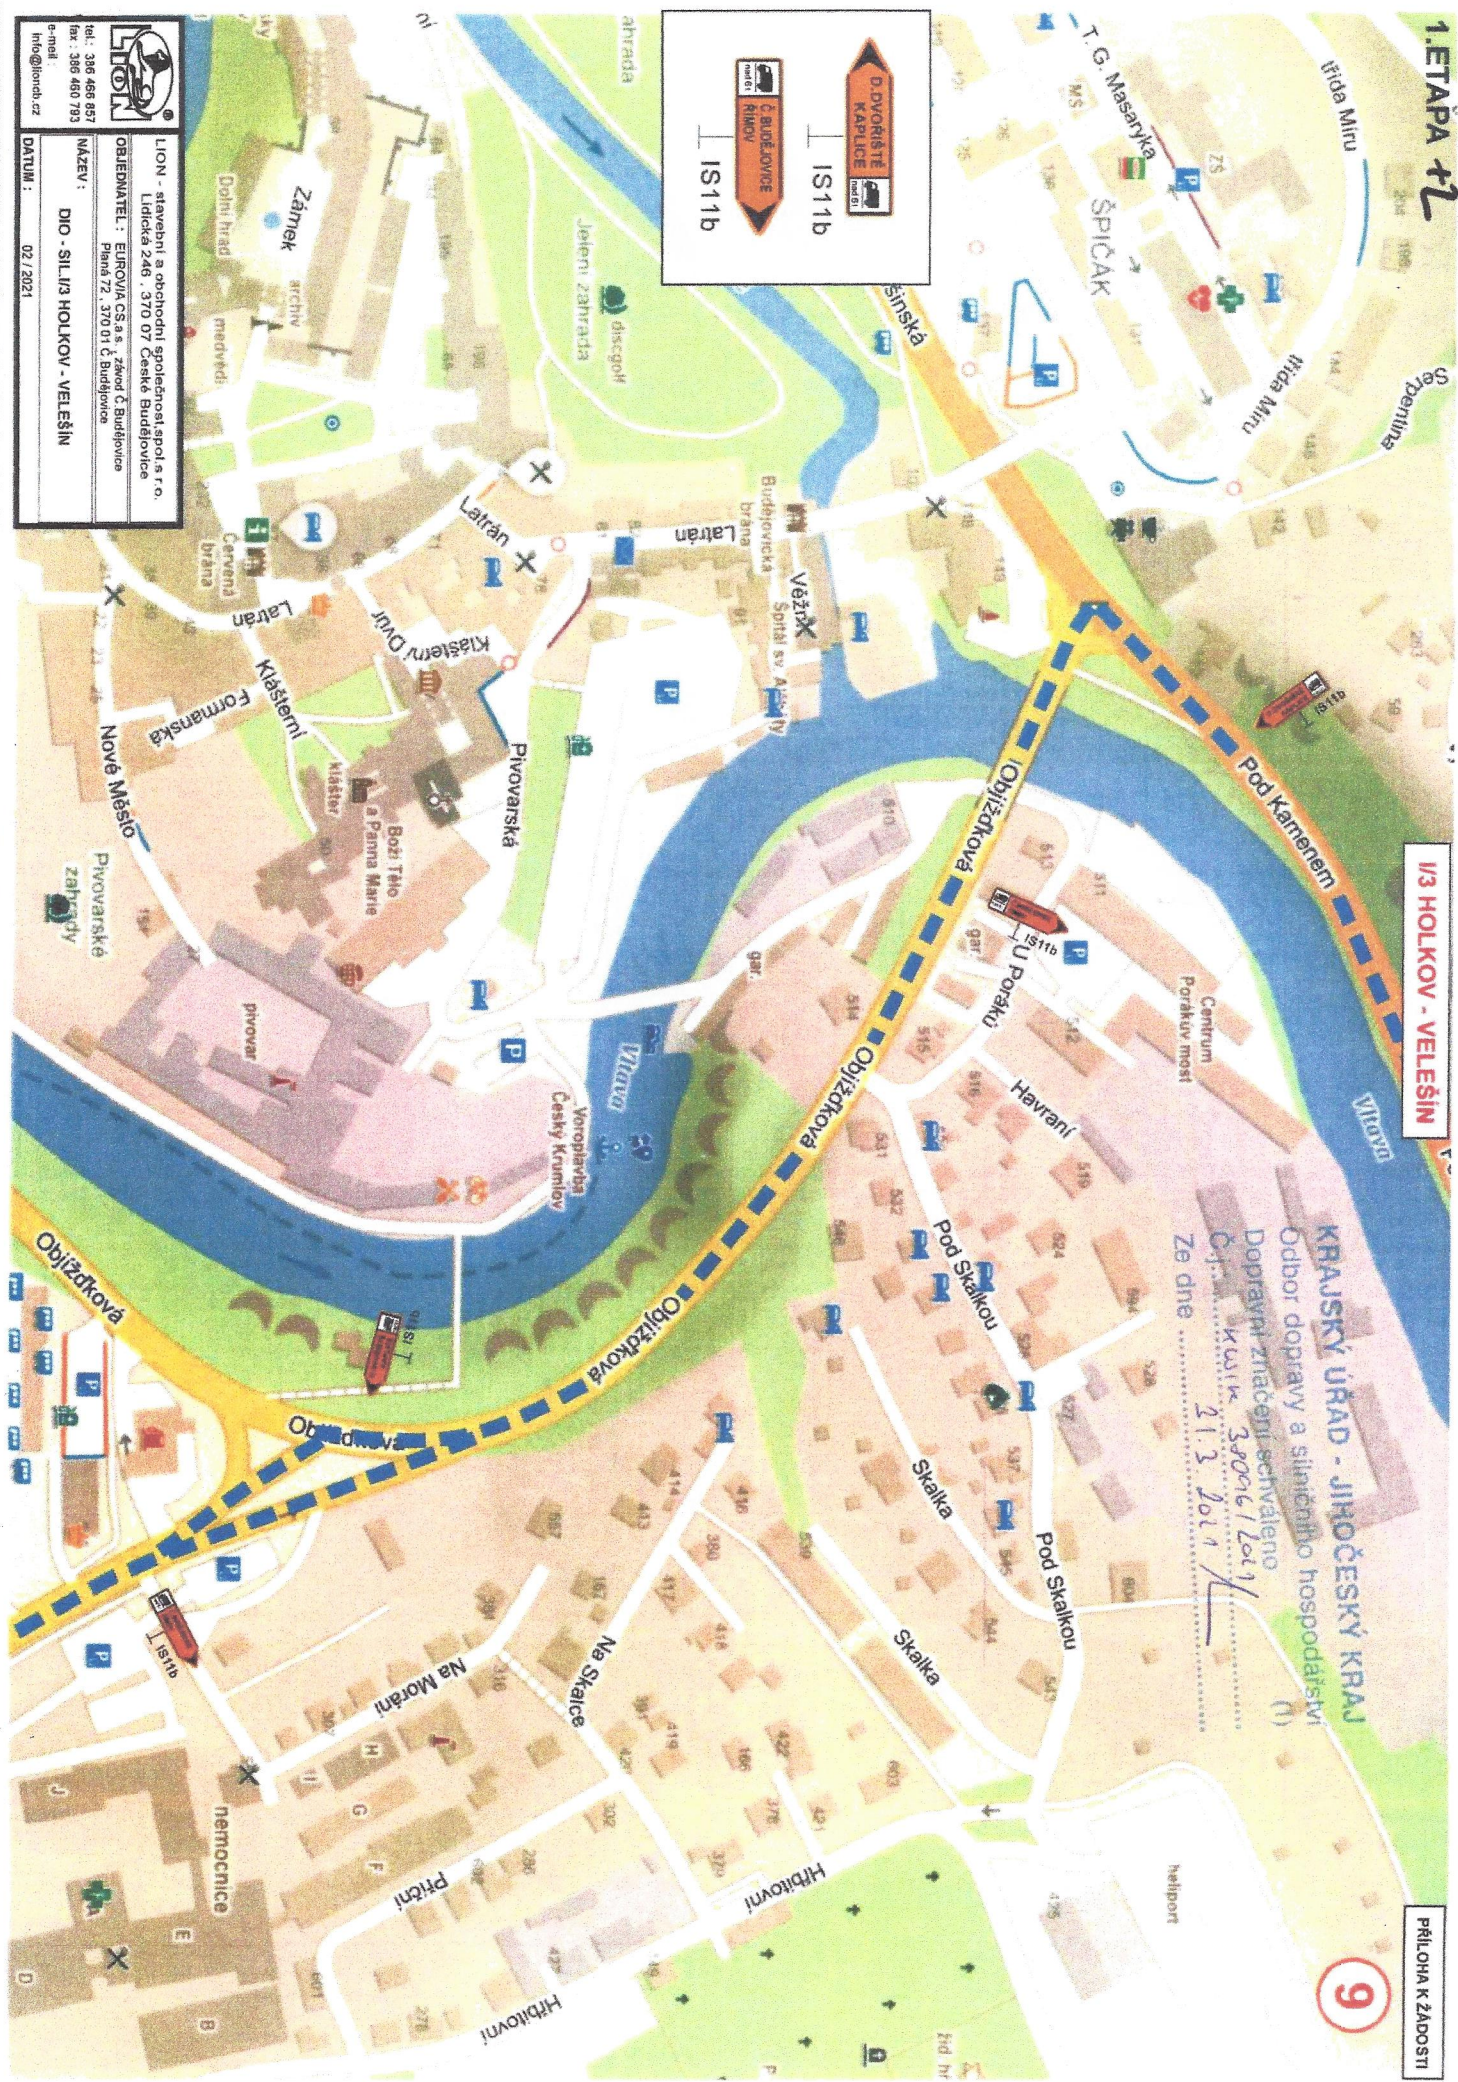

LION - stavění a obchodní společnost s r.o.
 Lidická 246 - 370 07 České Budějovice
 Planá 72 - 370 01 Č. Budějovice
 tel.: 386 466 857
 fax: 386 460 793
 e-mail: info@lionb.cz

OBJEDNATEL: EUROVA CS a.s., závod Č. Budějovice
 Planá 72 - 370 01 Č. Budějovice


NÁZEV: DIO - SILNÍK HOLKOV - VELEŠÍN

DATUM: 02/2021

1. ETAPA + 2

I/3 HOLKOV - VELEŠÍN

Příloha k žádosti

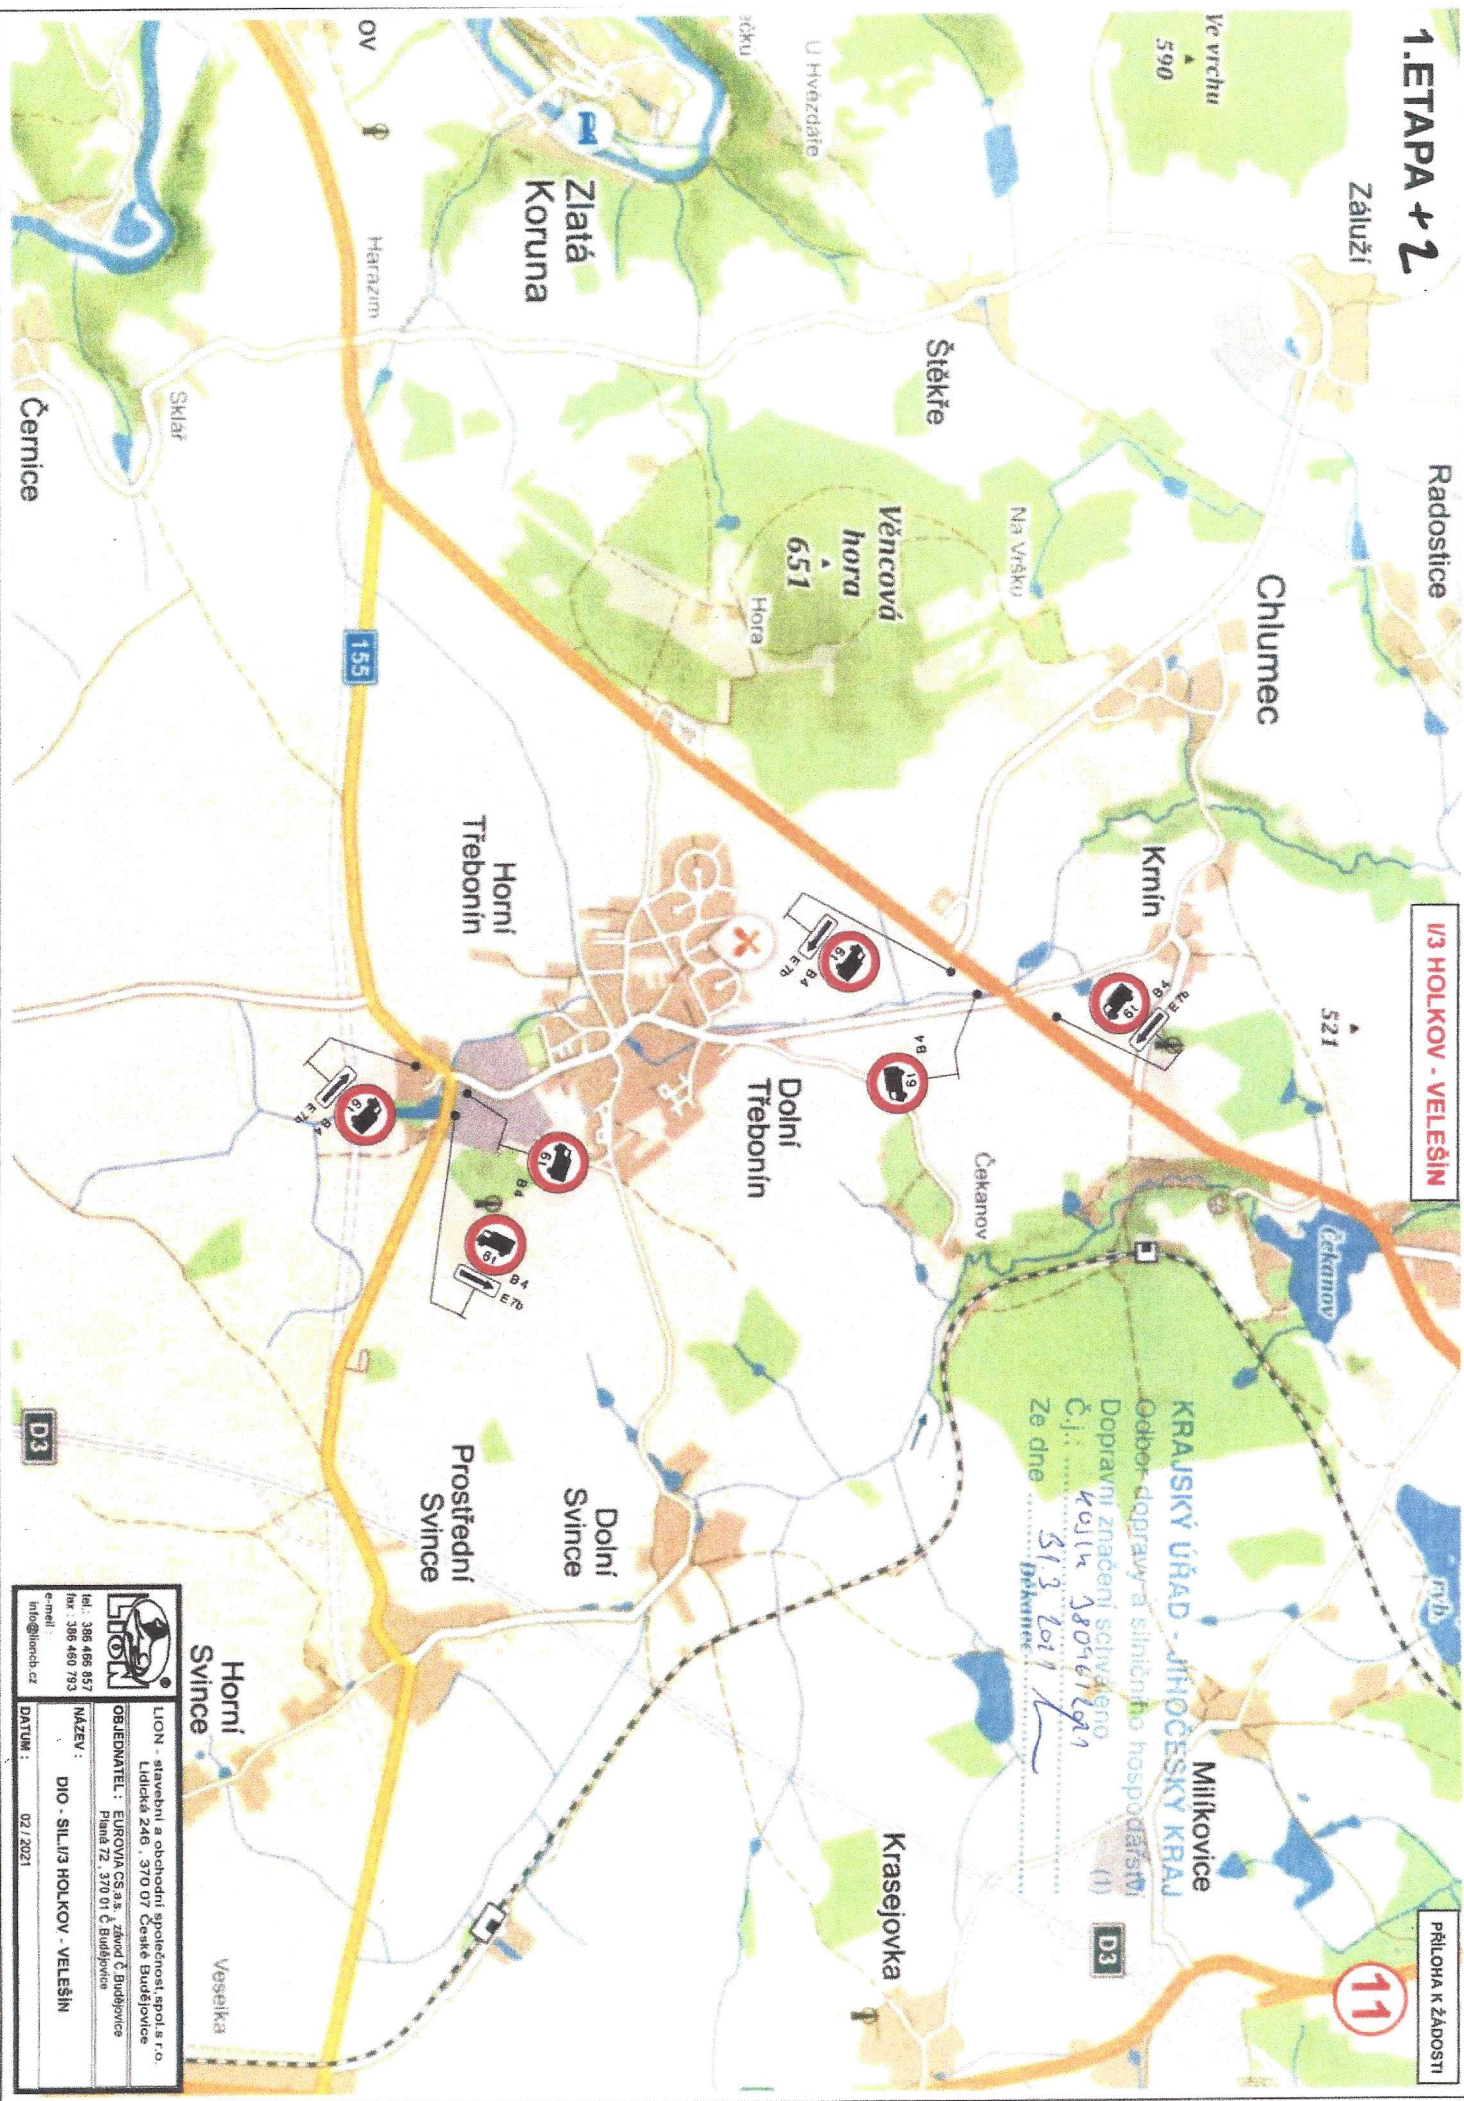

	LION - stavební a obchodní společnost, spol. s r.o. Lidičská 246, 370 07 České Budějovice IČ: 386 466 857 IČ: 386 460 793 e-mail: info@lioncb.cz
	OBJEDNATEL: EUROVIA CS a.s., závod Č. Budějovice Plzeň 72, 370 01 Č. Budějovice
NÁZEV: DIO - SIL I/3 HOLKOV - VELEŠÍN	DATUM: 02/2021