


3. ETAPA

I/3 HOLKOV - VELEŠÍN

PŘÍLOHA K ŽÁDOSTI

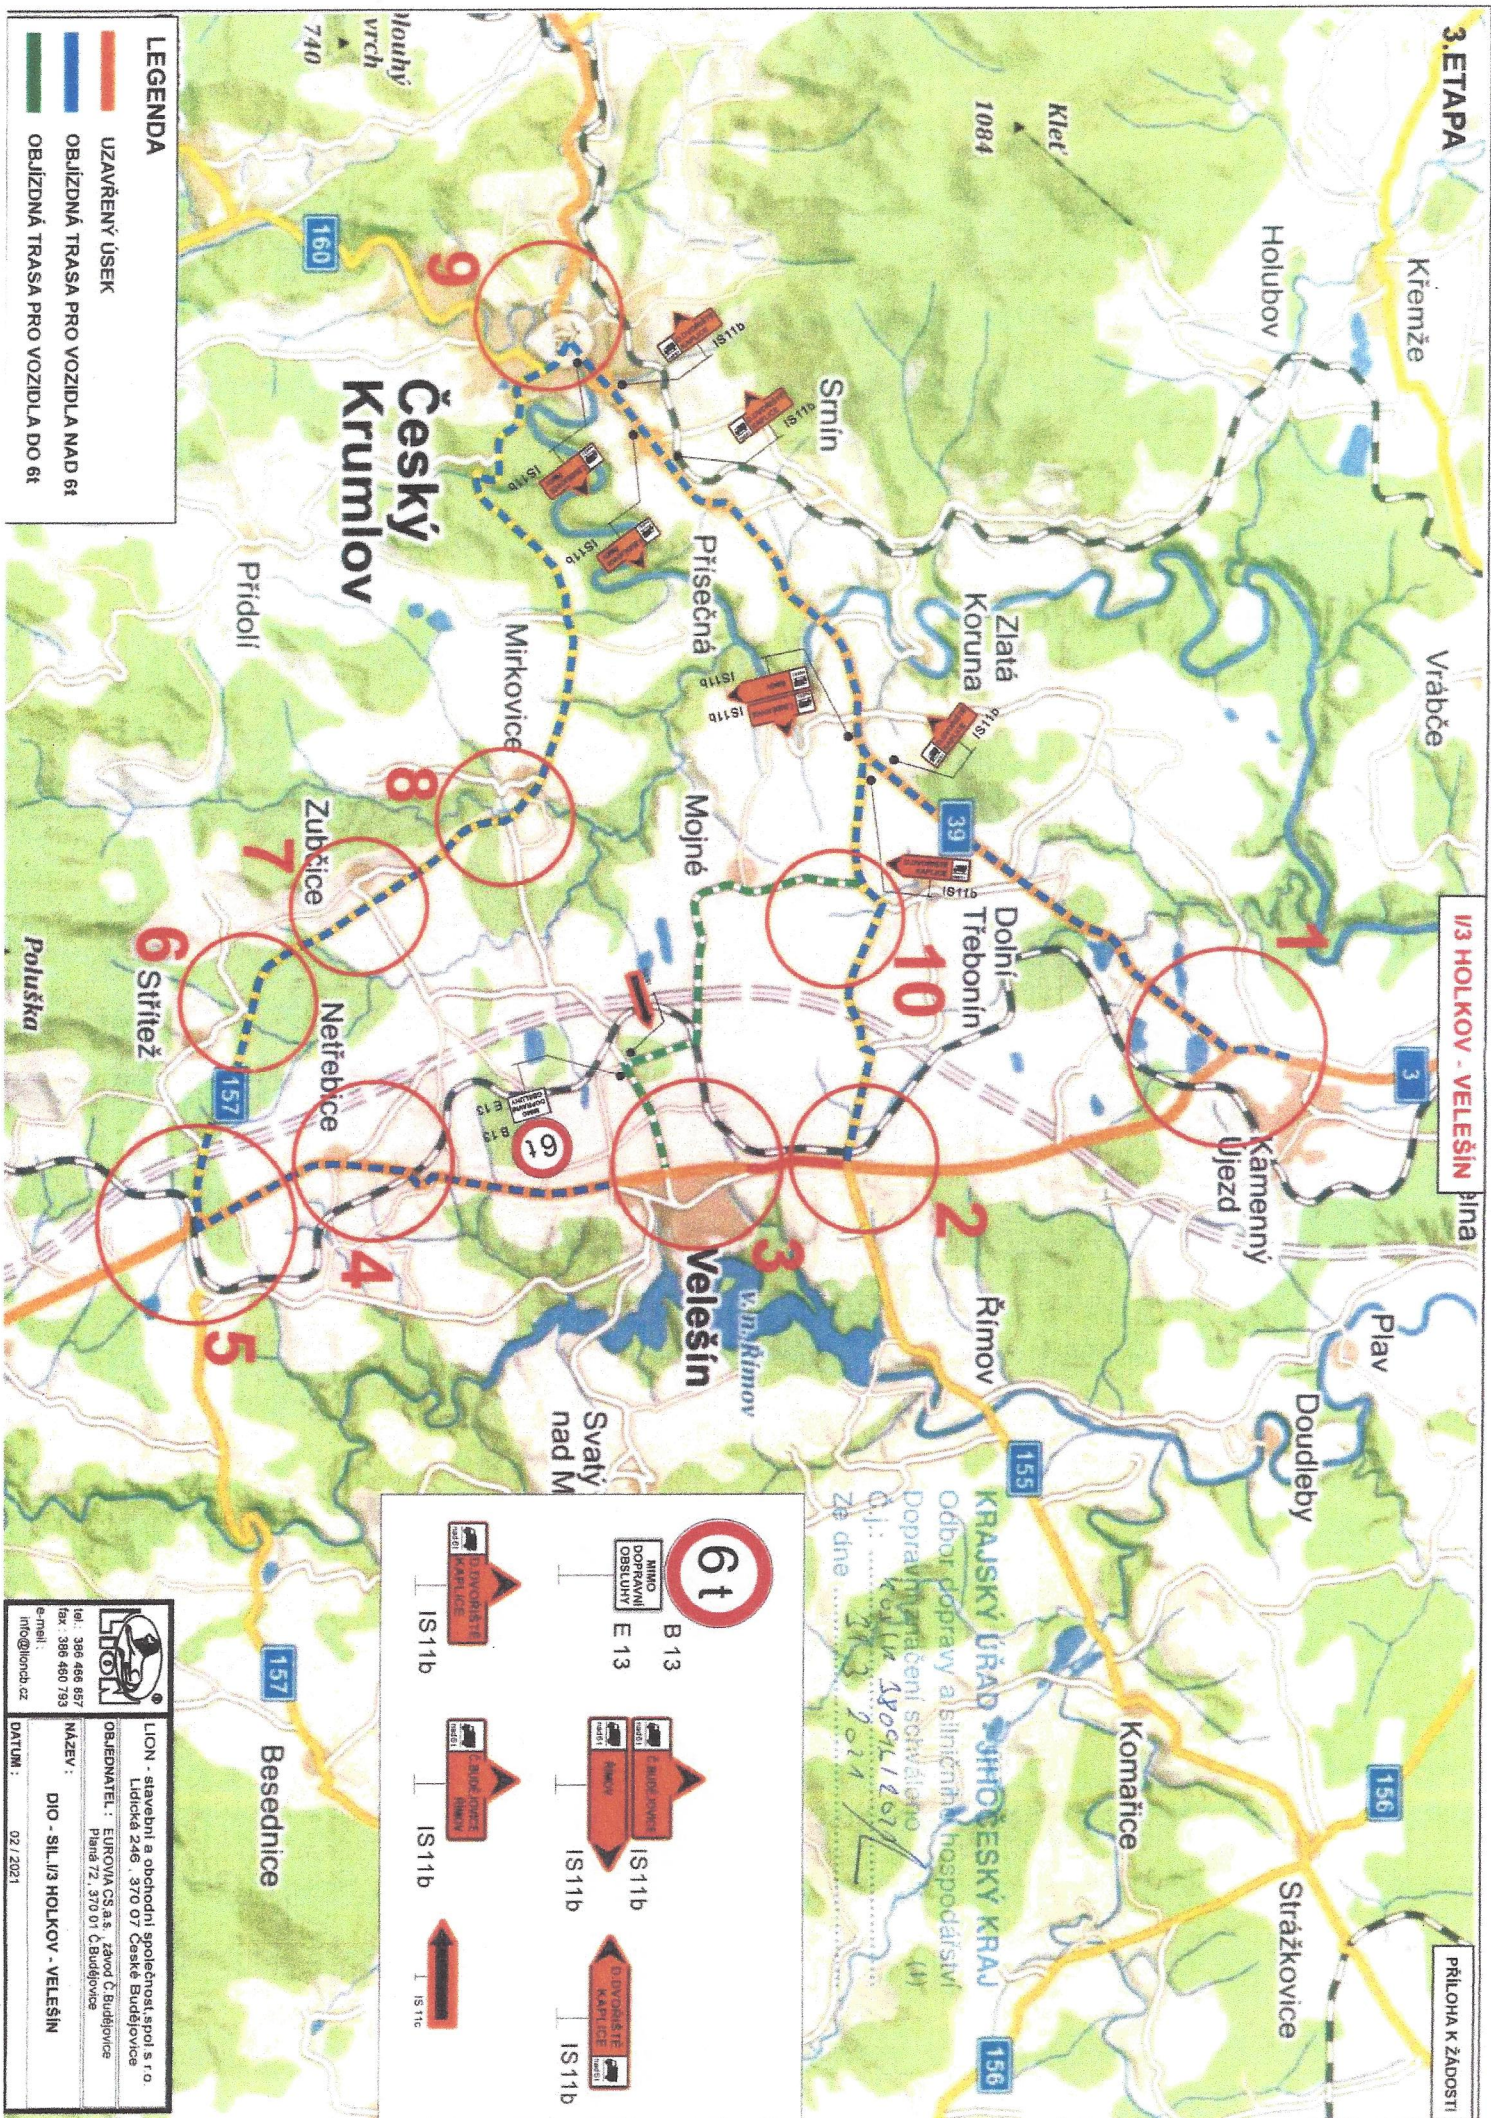

KRAJSKÝ ÚŘAD JIHOČESKÝ KRAJ
 Odbor dopravy a silničního hospodářství
 Doprovodná zařízení souběžného
 d.l.: Kellin 1809/1837
 ze dne 28.3.2021

LION
 LION - stavební a obchodní společnost s r.o.
 Lidická 246, 370 07 České Budějovice
 OBEDNATEL: EUROVIA CS a.s., závod Č. Budějovice
 Pláně 72, 370 01 Č. Budějovice
 IČ: 396 466 857
 tel.: 396 466 857
 fax: 396 460 793
 e-mail: info@lionch.cz
 DATUM: 02/2021

1. ETAPA +3

I/3 HOLKOV - VELEŠÍN

PŘÍLOHA K ŽÁDOSTI

1



POZNÁMKA :

Na portálu bude doplněna DZ IS 12b
B 4 + E 5

KRAJSKÝ ÚŘAD - JIHOČESKÝ KRAJ


Odbor dopravy a silničního hospodářství

Dopravní značení schváleno

Č.j.: usik 38096/2021

Ze dne 31.3.2021

Kamenný Újezd

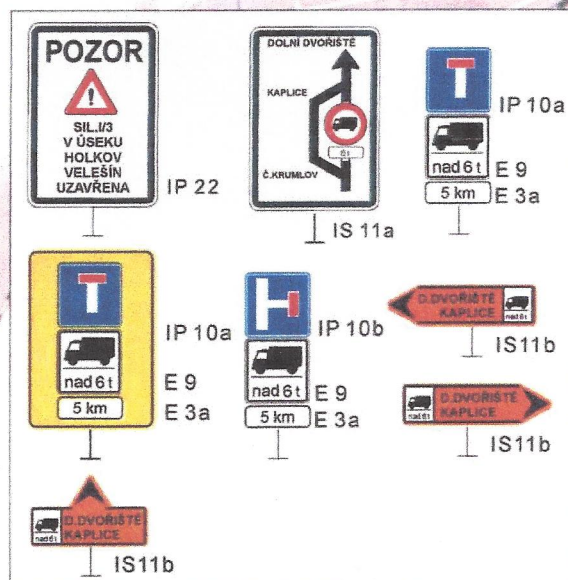

Bukovec



LION - stavební a obchodní společnost, spol. s r.o.
Lidická 246, 370 07 České Budějovice

OBJEDNATEL: EUROVIA CS a.s., závod Č. Budějovice
Planá 72, 370 01 Č. Budějovice

NÁZEV:



DIO - SILNÍK HOLKOV - VELEŠÍN

DATUM:

02 / 2021

tel.: 386 466 857
fax: 386 460 793
e-mail:
info@lioncb.cz

2

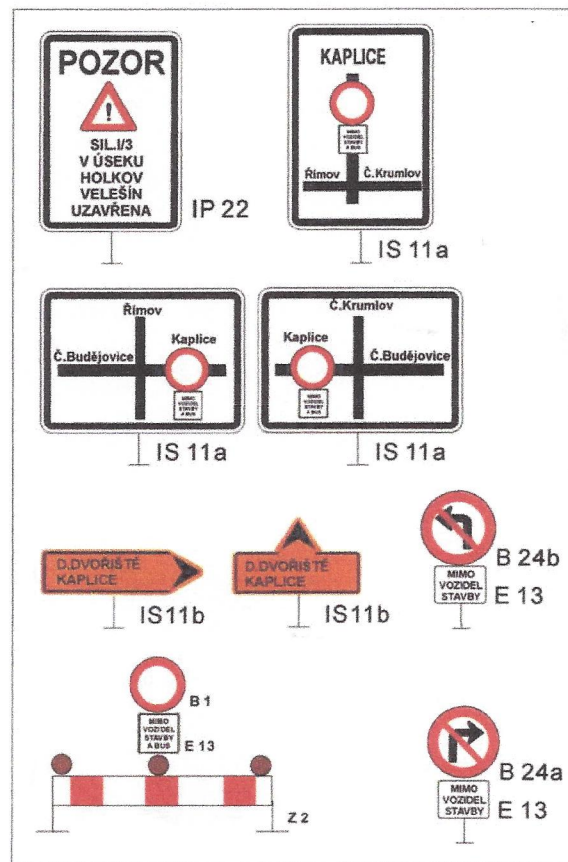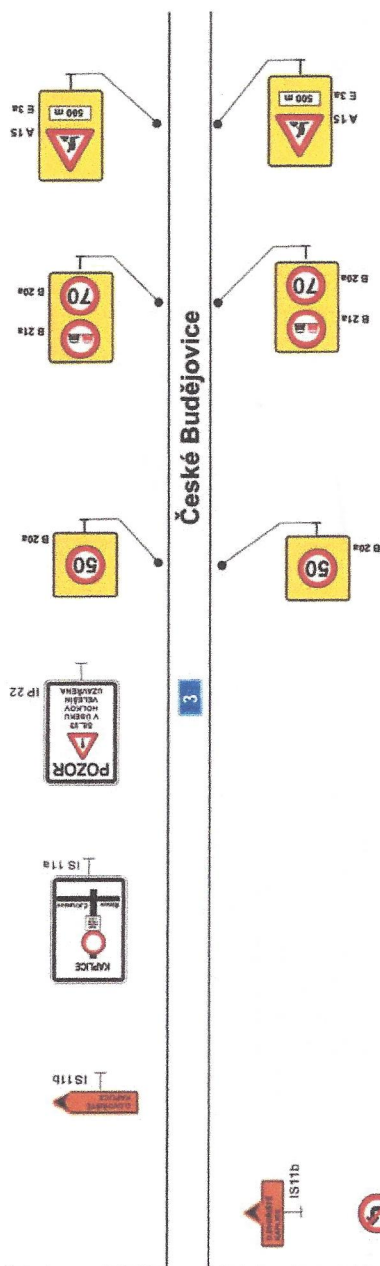


157

Český Krumlov

157

Římov

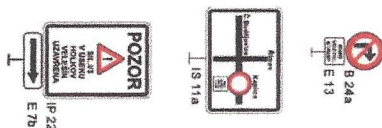

viz. DIO ve stavbě

KRAJSKÝ ÚŘAD - JIHOČESKÝ KRAJ
 Odbor dopravy a silničního hospodářství
 Dopravní značení schváleno (1)
 Č.j.: *kušiv 38096/2021*
 Ze dne *31.3.2021*



tel.: 386 466 857
 fax: 386 460 793
 e-mail:
 info@lioncb.cz

LION - stavební a obchodní společnost, spol. s r.o.
 Lidická 246, 370 07 České Budějovice

OBJEDNATEL: EUROVIA CS, a.s., závod Č. Budějovice
 Planá 72, 370 01 Č. Budějovice

NÁZEV: DIO - SIL. I/3 HOLKOV - VELEŠÍN

DATUM: 02 / 2021

3. ETAPA

Velešín město

I/3 HOLKOV - VELEŠÍN

PŘÍLOHA K ŽÁDOSTI

3

KRAJSKÝ ÚŘAD - JIHOČESKÝ KRAJ

Odbor dopravy a silničního hospodářství

Dopravní značení schváleno

Č.j.: 4036/2019/1207

Ze dne 31.3.2019



IP 22



A 15

B 20a



IP 10b
E 3a



IP 10b
E 3a



IP 10b
E 3a



IS 11b



IS 11b



B 1
E 13



Z 2





LION - stavební a obchodní společnost, spol. s r.o.
Lidická 246, 370 07 České Budějovice

OBJEDNATEL: EUROVIA CS, a.s., závod Č. Budějovice
Planá 72, 370 01 Č. Budějovice

NÁZEV: DIO - SIL I/3 HOLKOV - VELEŠÍN

tel: 386 466 857
fax: 386 460 793
e-mail: info@lioncb.cz

DATUM: 02 / 2021

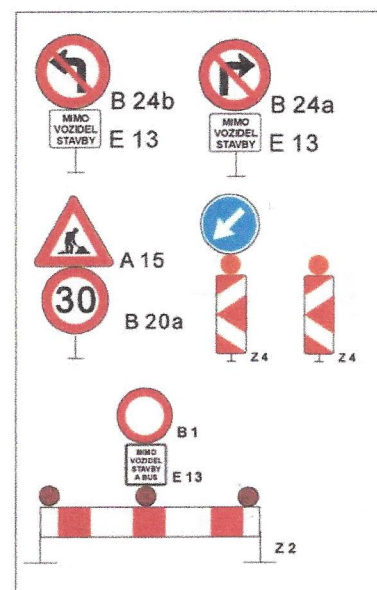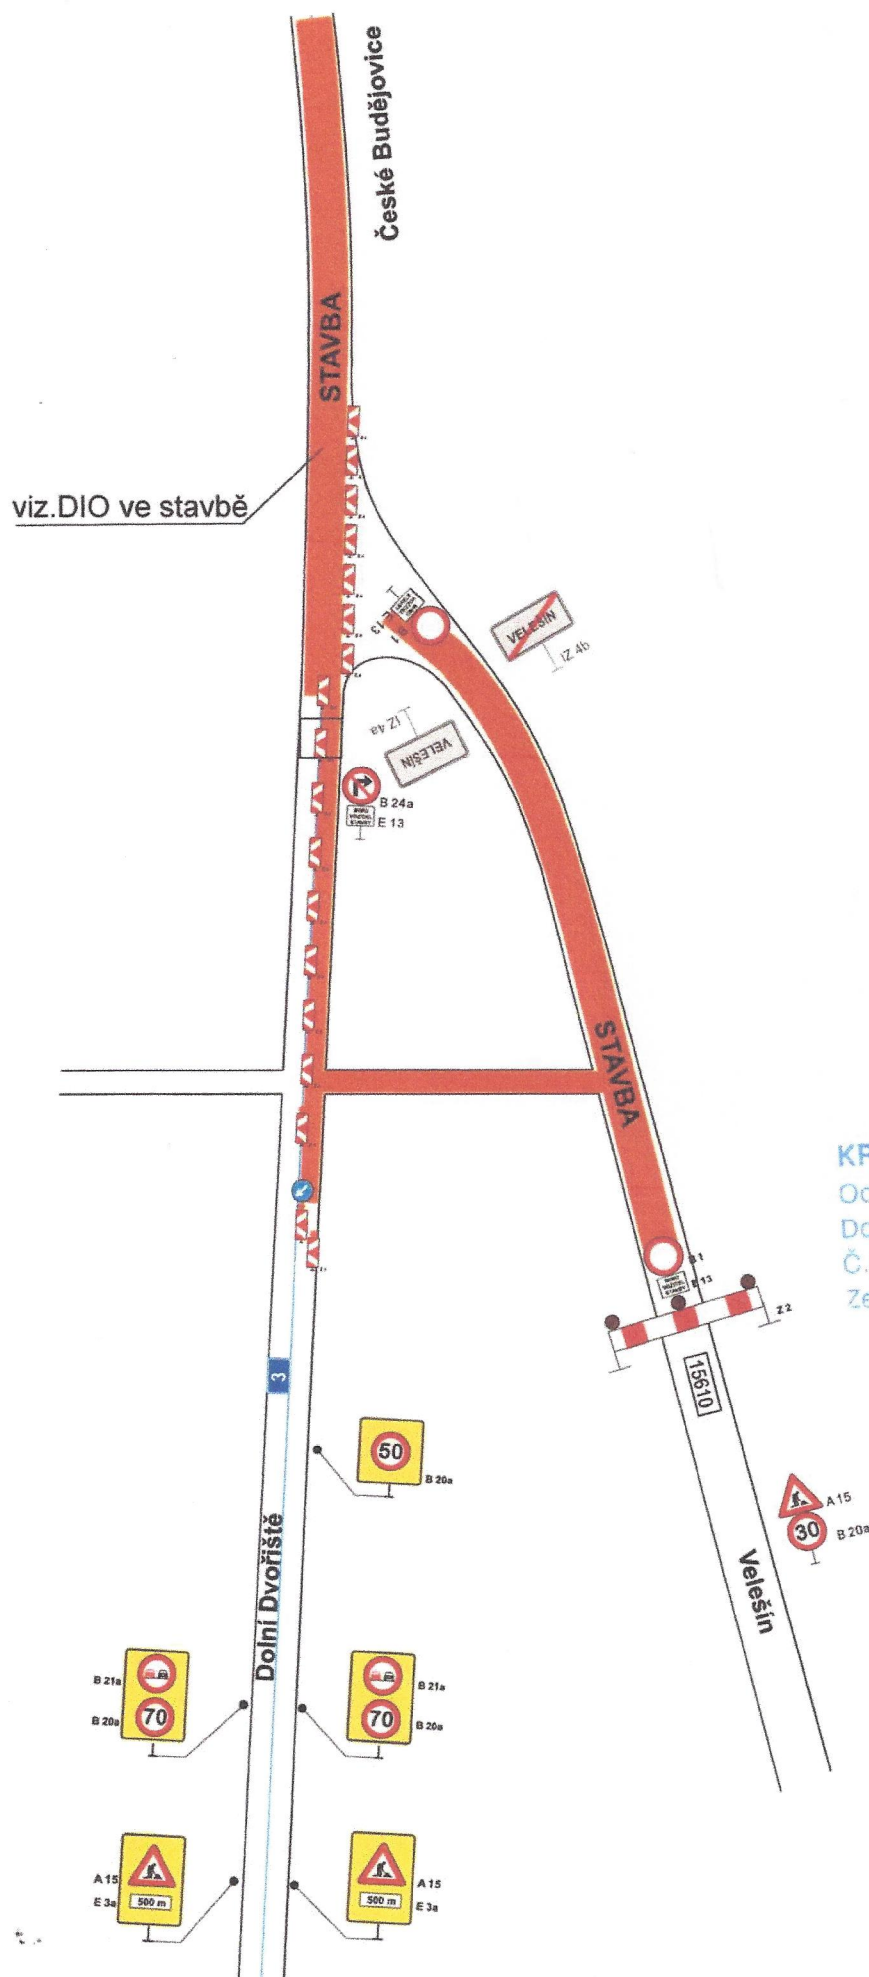

KRAJSKÝ ÚŘAD - JIHOČESKÝ KRAJ
 Odbor dopravy a silničního hospodářství
 Dopravní značení schváleno (1)
 Č.j.: *kw/cn 38096/2021*
 Ze dne *31.3.2021*



tel.: 386 466 857
 fax: 386 460 793
 e-mail:
 info@lioncb.cz


LION - stavební a obchodní společnost, spol. s r.o.
 Lidická 246, 370 07 České Budějovice

OBJEDNATEL: EUROVIA CS a.s., závod Č. Budějovice
 Planá 72, 370 01 Č. Budějovice


NÁZEV:
 DIO - SIL. I/3 HOLKOV - VELEŠÍN

DATUM: 02 / 2021

DIO V PRŮBĚHU PRACOVNÍ DOBY

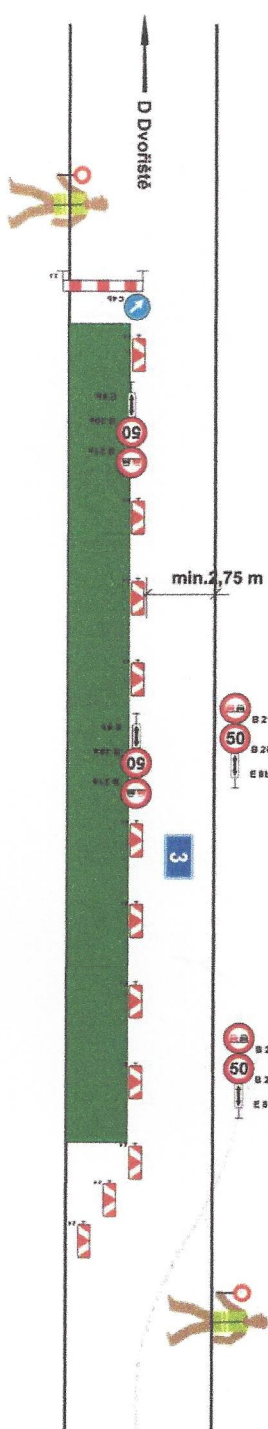

DIO MIMO PRACOVNÍ DOBU

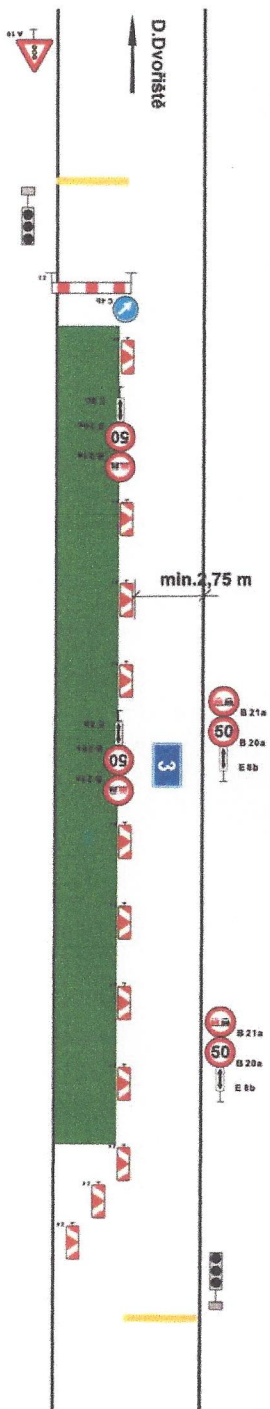

KRAJSKÝ ÚŘAD - JIHOČESKÝ KRAJ
 Odbor dopravy a silničního hospodářství
 Dopravní značení schváleno
 Č.j.: usln 5809/2021
 ze dne 31.3.2021

 tel.: 386 466 857 fax: 386 460 793 e-mail: info@lioncz.cz	MAZEV: DIO - SIL I/3 HOLKOV - VELEŠÍN
	DATUM: 02/2021


1. ETAPA +3

I/3 HOLKOV - VELEŠÍN

VELEŠÍN

PŘÍLOHA K ŽÁDOSTI

4

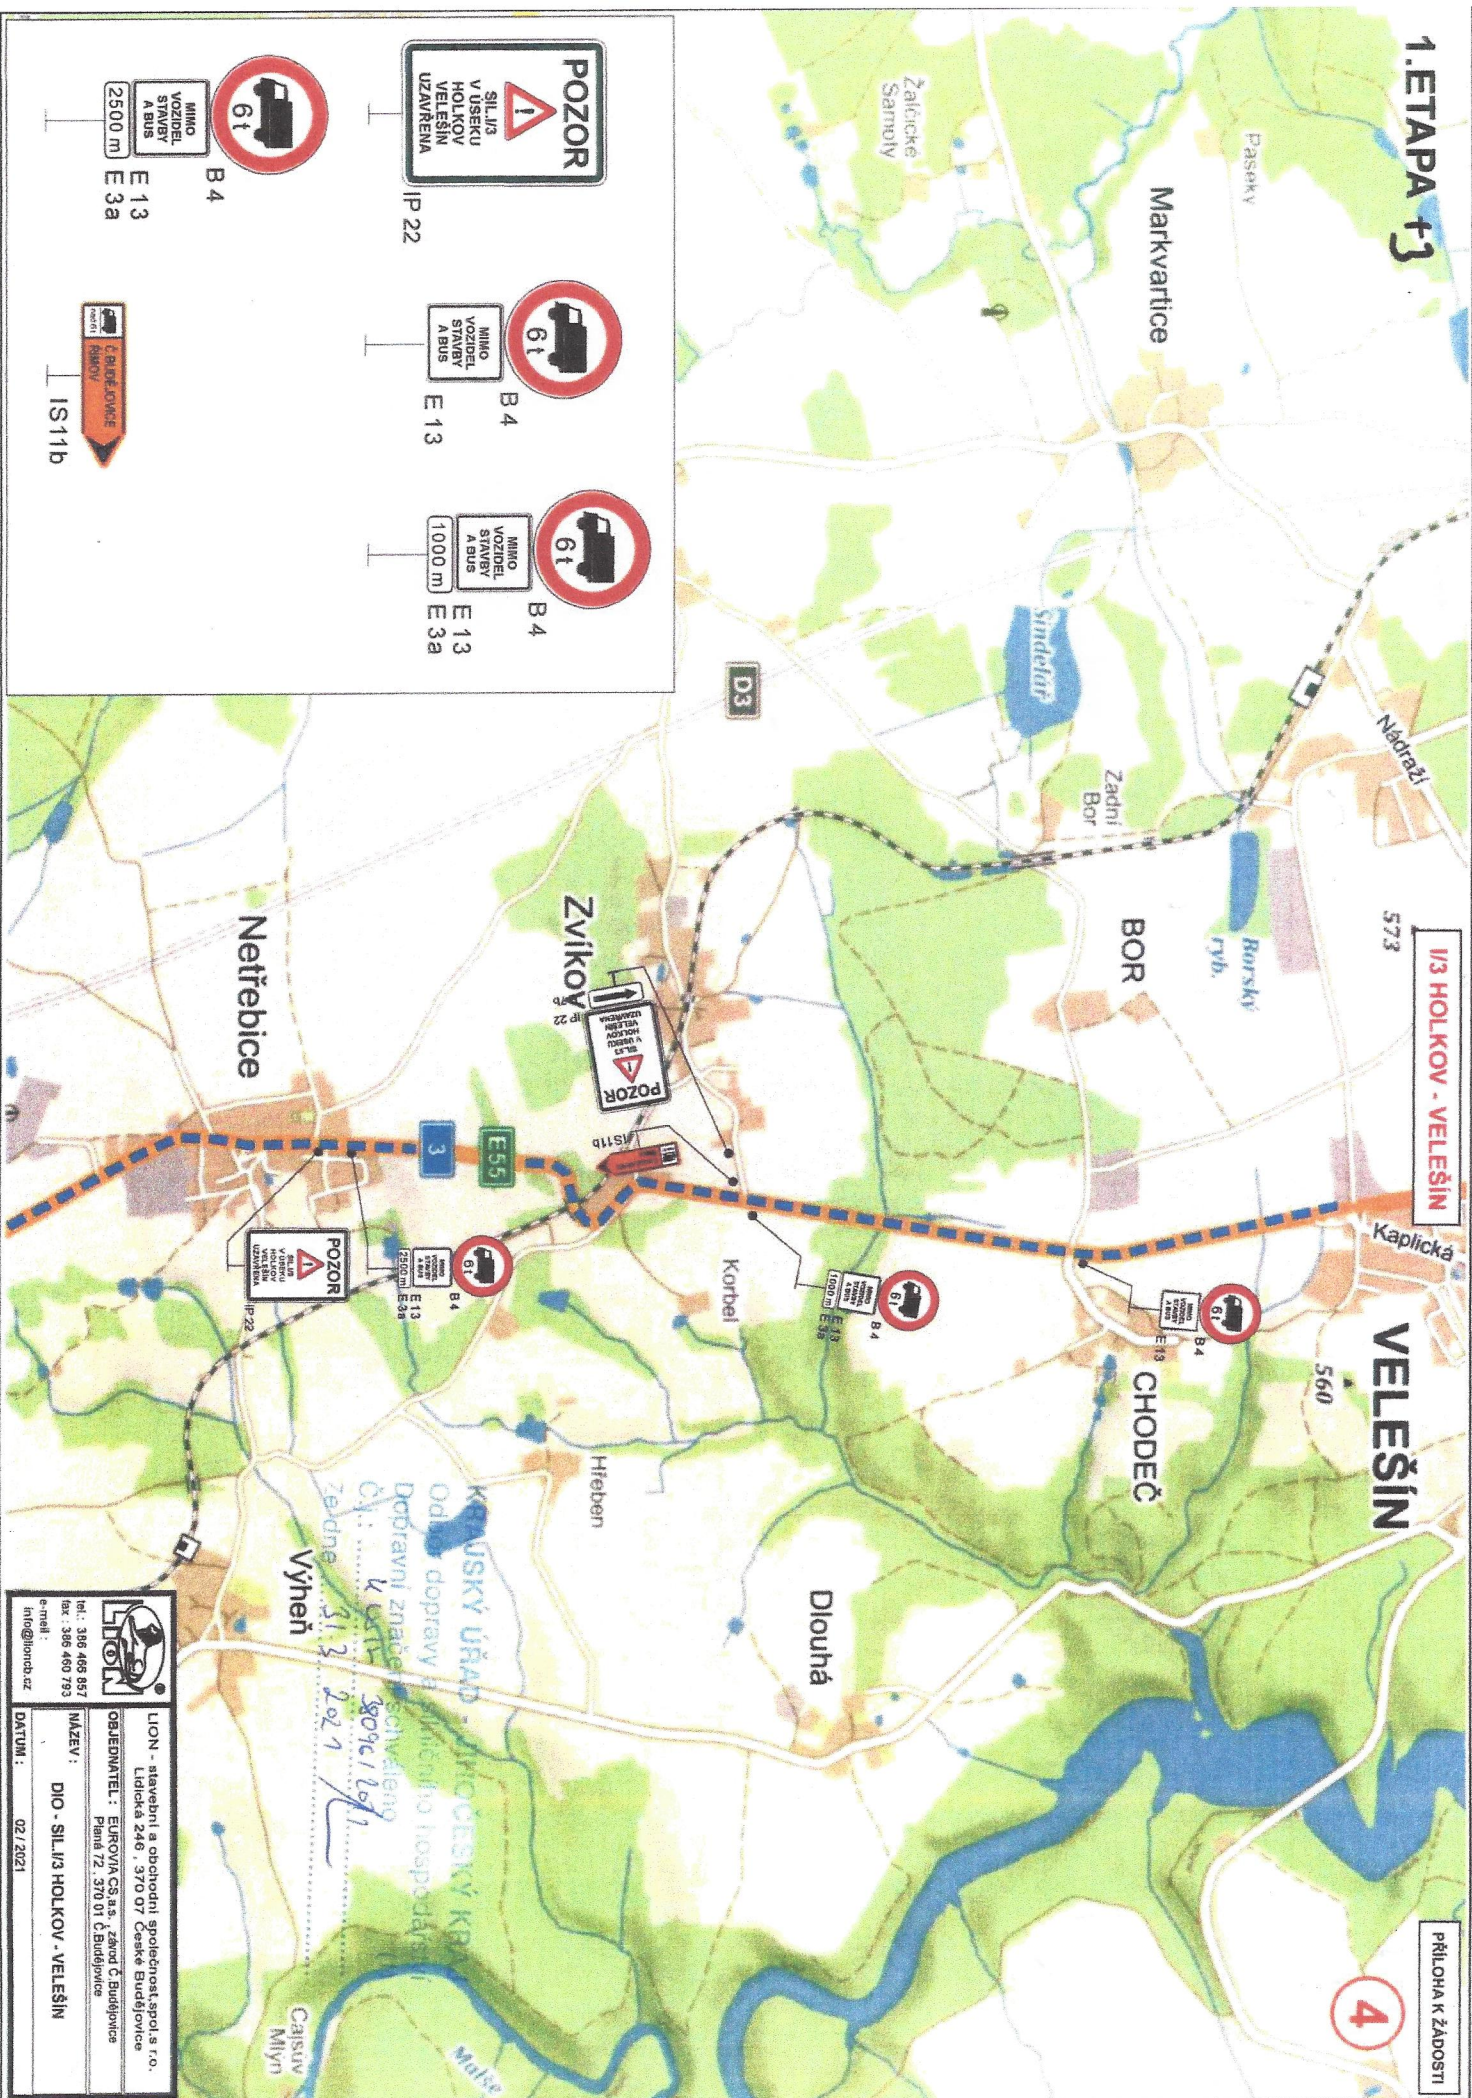

	
LION - stavební a obchodní společnost, spol. s r.o. Lidická 240, 370 07 České Budějovice	
OBEDNATEL:	EUROVIA CS a.s., záměstí Budějovice
PLÁN 72	370 01 České Budějovice
TEL:	396 465 857
FAX:	396 460 793
E-MAIL:	info@lion.cz
DATUM:	02/2021
MÁZEV:	DIO - SIL/I3 HOLKOV - VELEŠÍN

1. ETAPA +3

I/3 HOLKOV - VELEŠÍN

PŘÍLOHA K ŽADOSTI

5

KRAJSKÝ ÚŘAD - JIHOČESKÝ KRAJ
Odbor dopravy a silničního hospodářství
Dopravní značení schváleno
Č.j.: KÚJL 8804/2021
Ze dne 31.1.2021


Kaplice - nádraží

Český Krumlov

České Budějovice

Třhové Sviny

Výheř

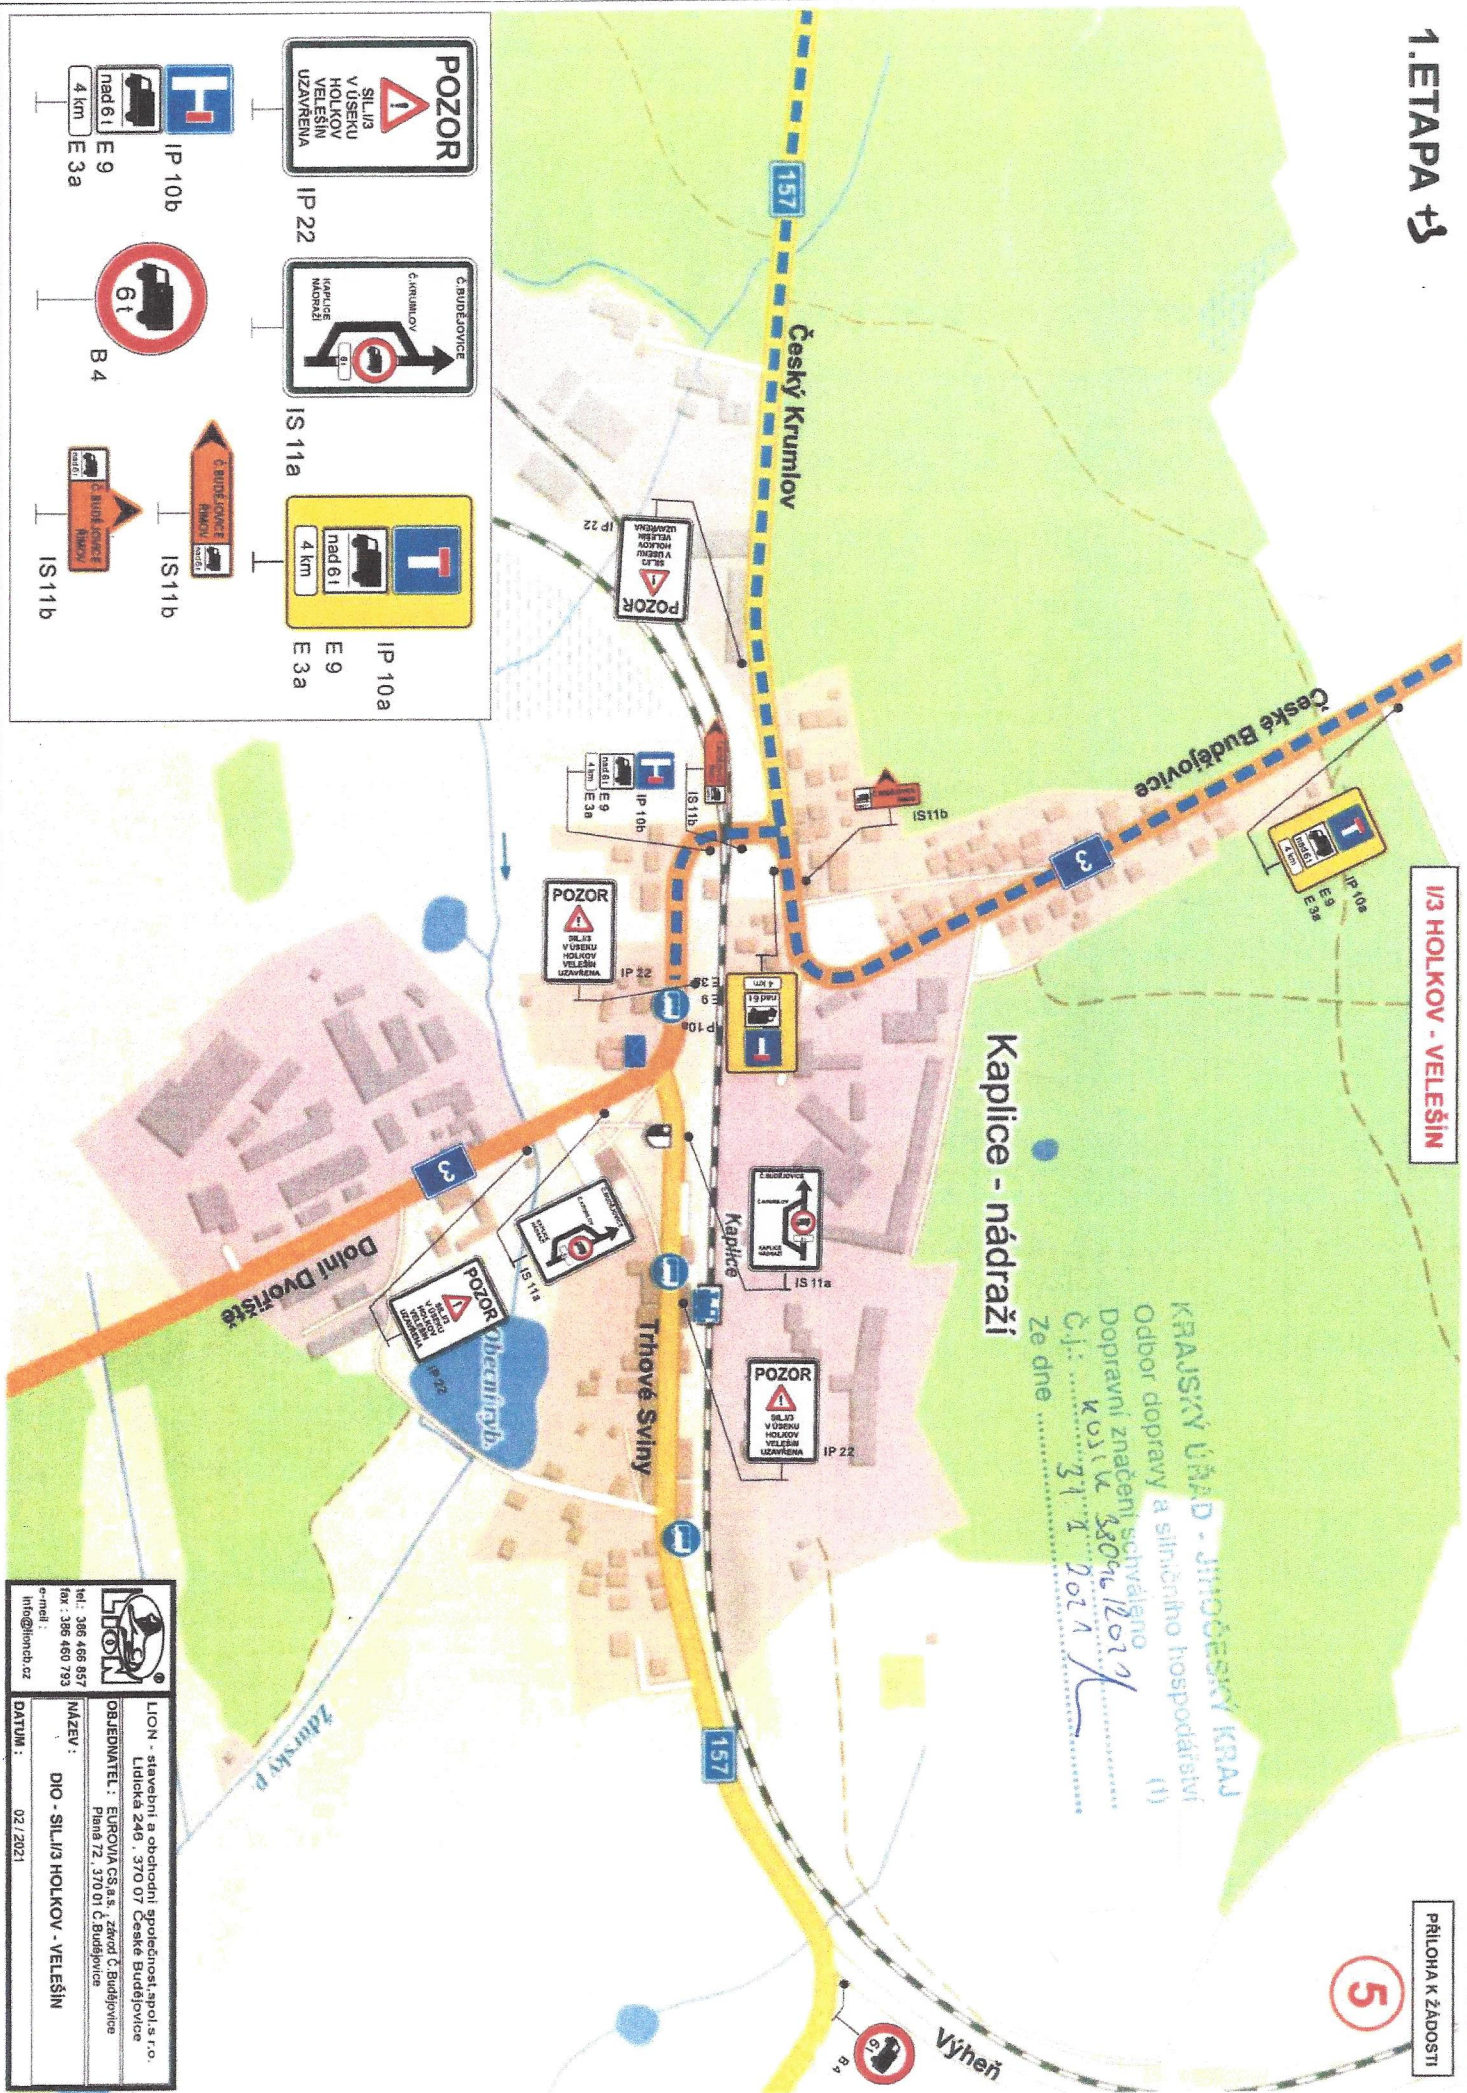

POZOR

SIL./I3
V ÚSEKU
HOLKOV
VELEŠÍN
UZÁVŘENA

IP 22

Č. BUDĚJOVICE
Č. KUTNÁHOV
MAGAZÍN

IS 11a

4 km
nad 61

IP 10a
E 9
E 3a

IP 10b

E 9

E 3a

B 4

IS 11b

IS 11b

LION
tel.: 386 466 857
fax: 386 460 793
e-mail: info@lioncb.cz

LION - stavební a obchodní společnost, spol. s r.o.
Lidická 240, 370 01 České Budějovice
OBJEKTNÍTEL: EUROVIA CS a.s., zveřejněno
Plán 72, 370 01 České Budějovice

NÁZEV: DIO - SIL./I3 HOLKOV - VELEŠÍN

DATUM: 02/2021

1. ETAPA +3

I/3 HOLKOV - VELEŠÍN

PŘÍLOHA K ŽÁDOSTI

6

Dolní Pláně

Zubčický p.


Střítež



IP 22
E 7b



157

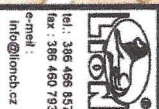

LION - stavební a obchodní společnost spol. s r.o.
Lidická 246, 370 07 České Budějovice
OBJEDNATEL: EUROVIA CS a.s., záměstí Č. Budějovice
Plzeň 72, 370 01 Č. Budějovice
TEL.: 386 466 857
FAX: 386 460 793
E-MAIL: info@lionob.cz
NAZEV: DIO - SIL I/3 HOLKOV - VELEŠÍN
DATUM: 02/2021

PŘÍLOHA K ŽÁDOSTI

Zubčice

IS11b

LION - stavební a obchodní společnost, spol. s r. o.
I lidická 246 370 07 Čestá Rudšiovice

OBJEDNATEL: EUROVIA CS, a.s., závod Č. Budějovice
Pláná 72, 370 01 Č. Budějovice

tel.: 386 466 85
fax: 386 460 79

fax : 386 460 79
e-mail :

info@lioncb.cz

DATUM : 02 / 2021

DIO - SIL./3 HOLKOV - VELEŠIN

1. ETAPA +3


I/3 HOLKOV - VELEŠÍN

PŘÍLOHA K ŽADOSTI

8

Mirkovice

Žaltice

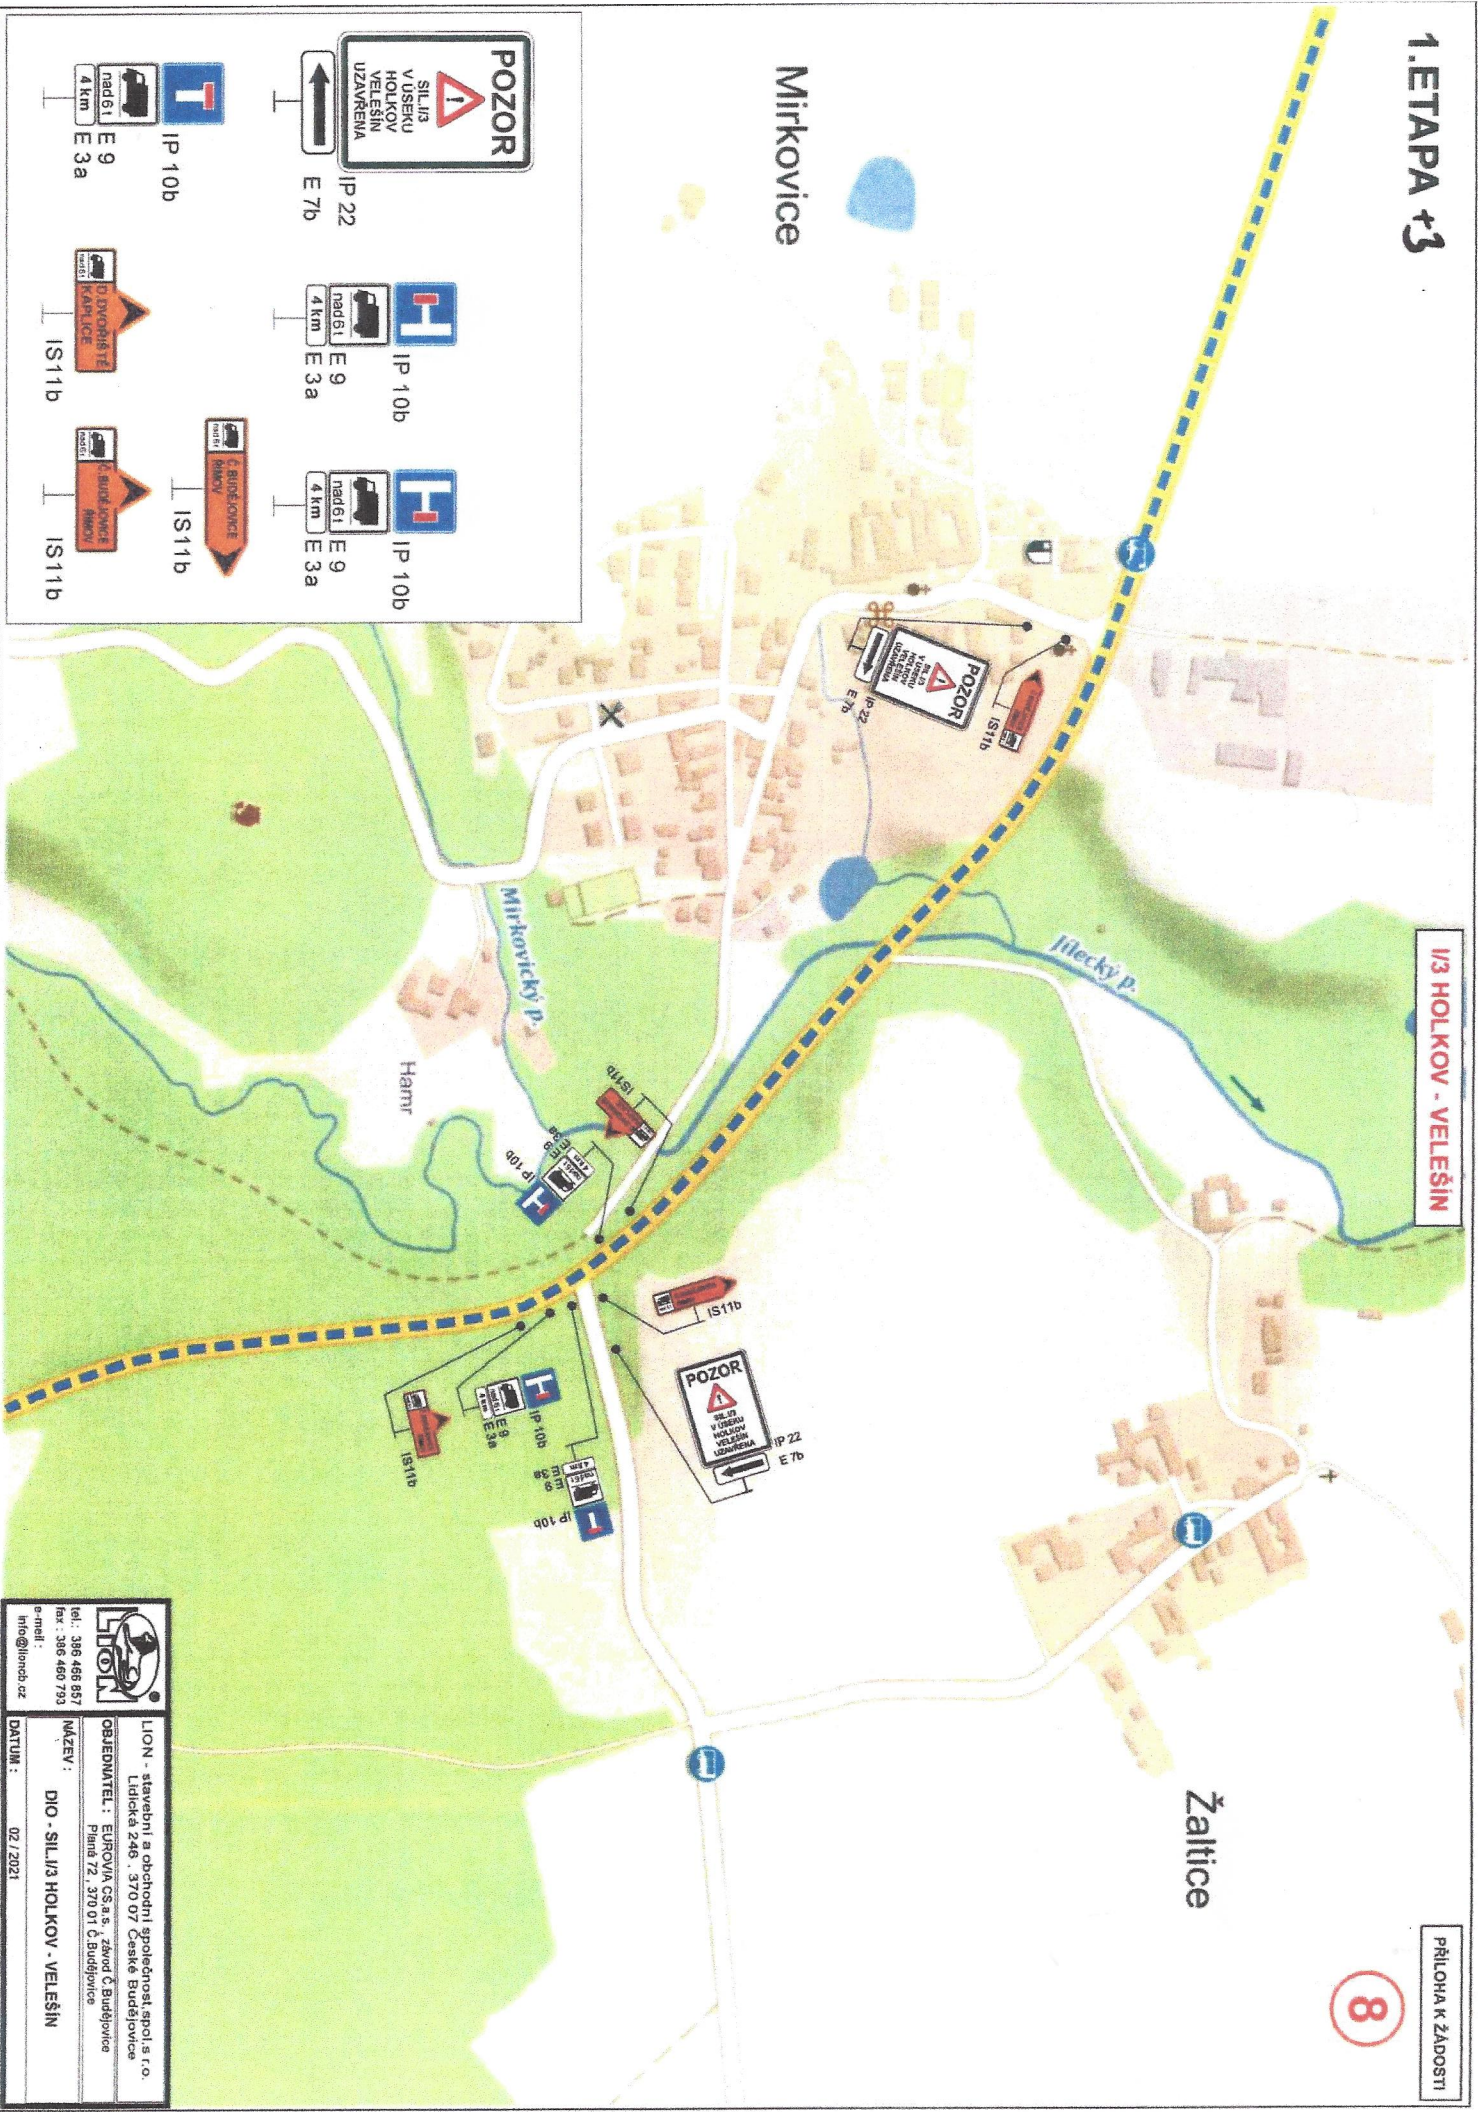



LION - stavební a obchodní společnost, spol. s r.o.
 Lidická 246, 370 07 České Budějovice
 IČO: 386 466 657
 fax: 386 460 793
 e-mail: info@lionob.cz

OBJEDNATEL: EUROVA CS a.s. - závod v Budějovicích
 Pílná 72, 370 01 České Budějovice

MAŽEV: DIO - SIL I/3 HOLKOV - VELEŠÍN

DATUM: 02 / 2021


1. ETAPA +3

I/3 HOLKOV - VELEŠÍN

PŘÍLOHA K ŽADOSTI

9

KRAJSKÝ ÚŘAD - JIHOČESKÝ KRAJ
 Odbor dopravy a silničního hospodářství
 Doplnění značení schváleno
 Č.j.: KUSM 3896/2021
 ze dne 31.3.2021

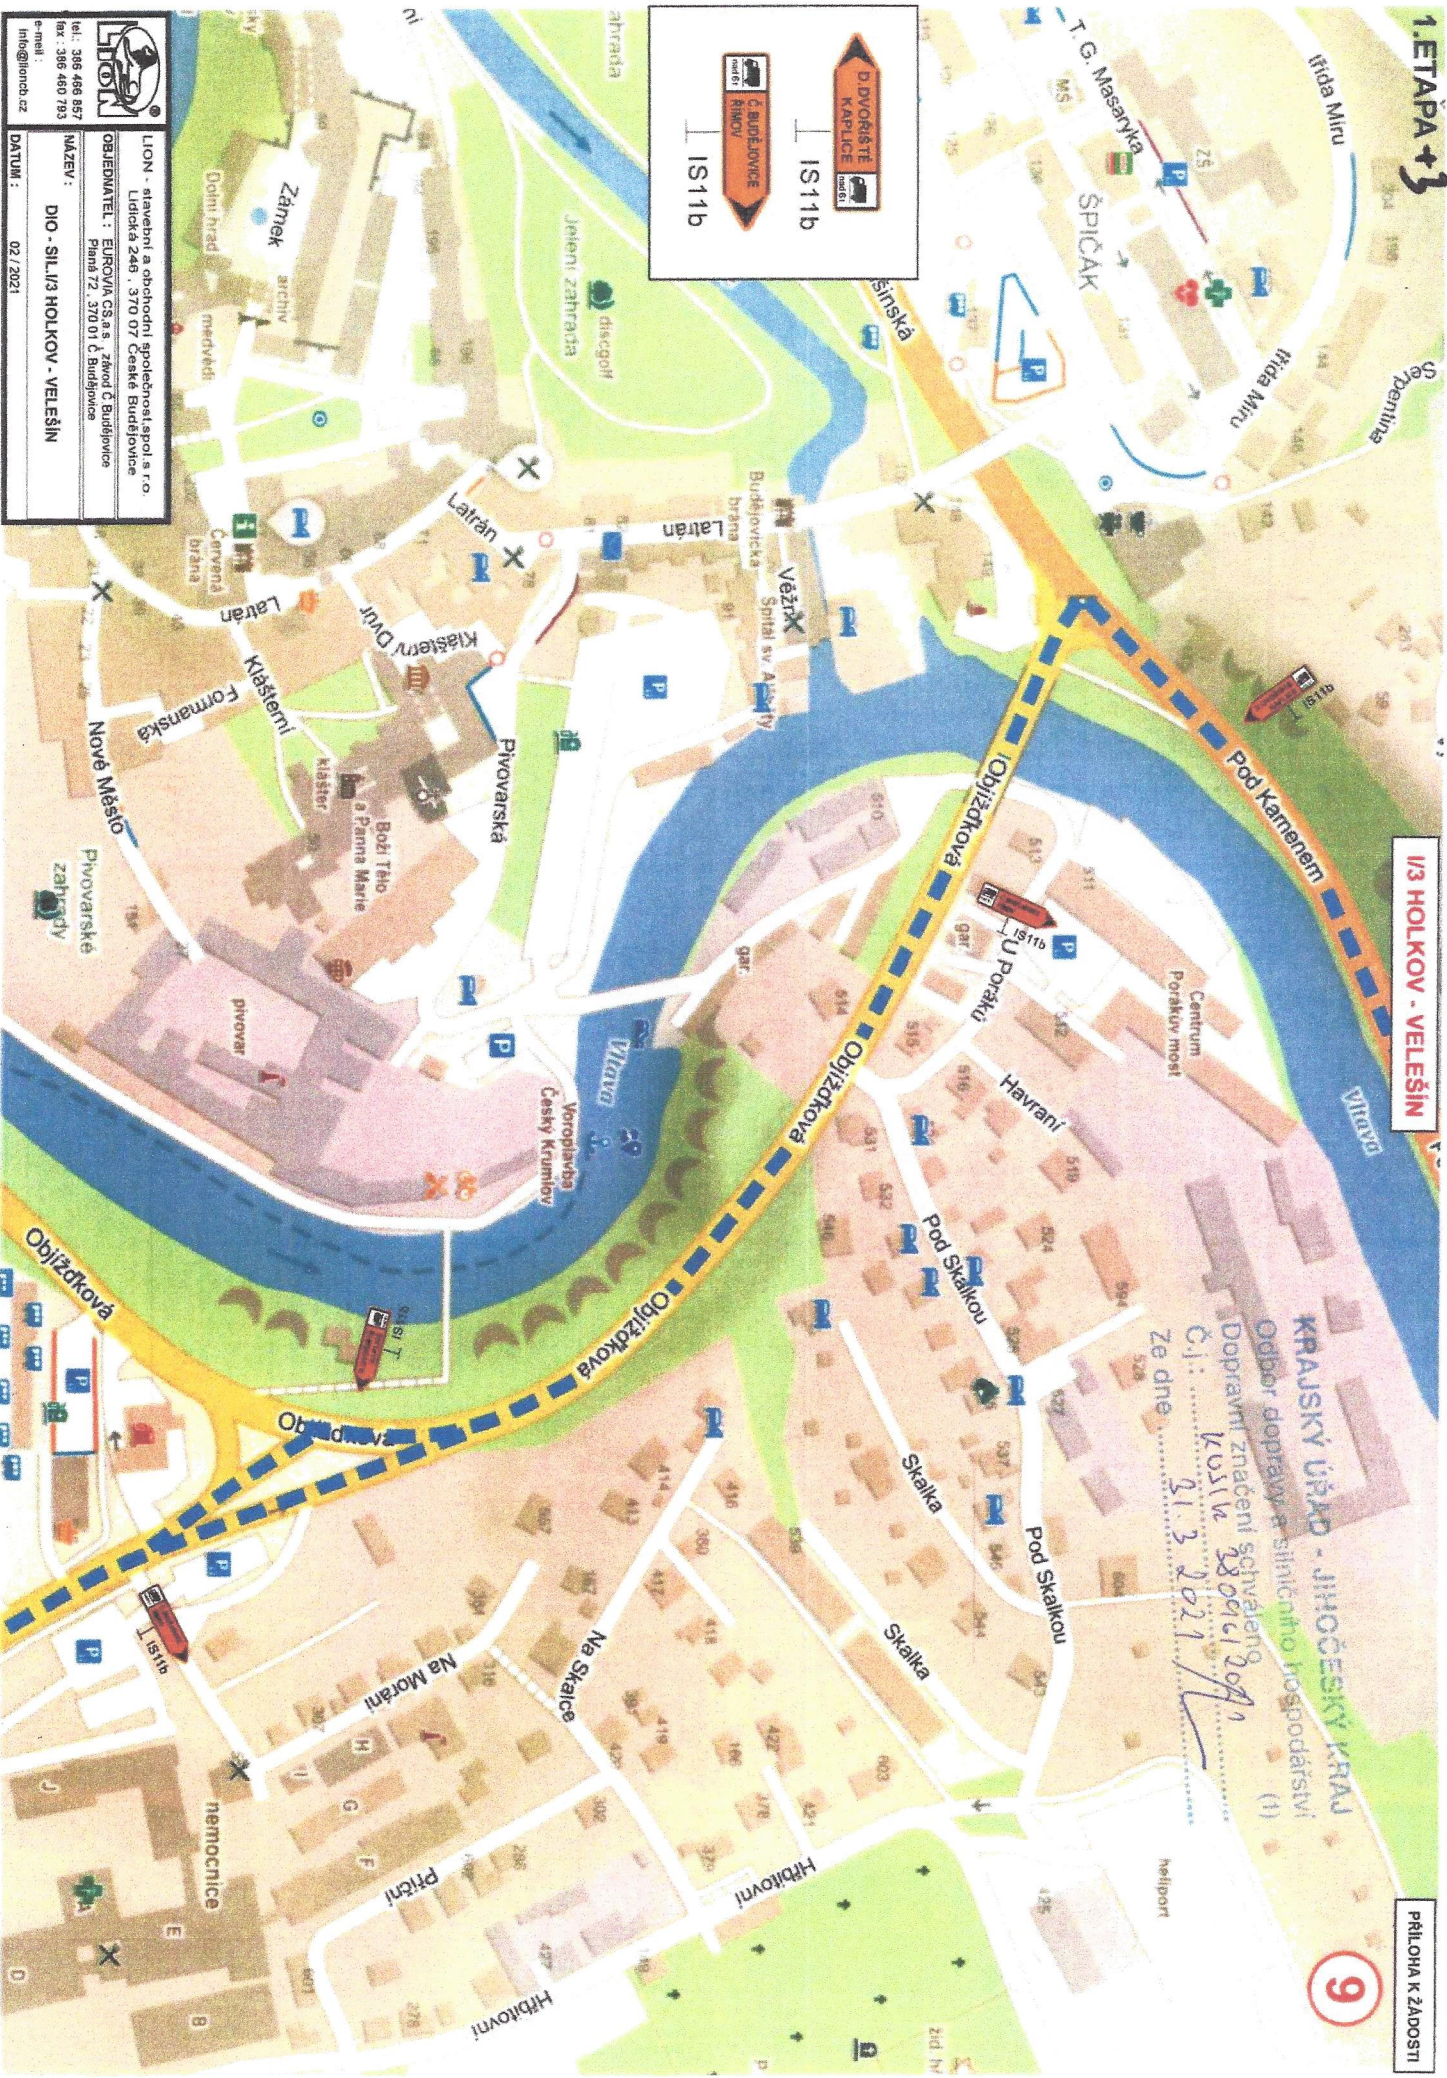

LION - stavební a obchodní společnost, spol. s r.o.
 Lidská 248, 370 07 České Budějovice
 tel.: 386 468 857
 fax: 386 460 793
 e-mail: info@lioncz.cz

OBJEDNATEL: EUROVIA CS a.s. závod Č. Budějovice
 Pinná 72, 370 01 Č. Budějovice

NAZEV: DIO - SILNÍK HOLKOV - VELEŠÍN

DATUM: 02 / 2021

3. ETAPA

I/3 HOLKOV - VELEŠÍN

PŘÍLOHA K ŽÁDOSTI

Dolní
Třebonín



Dolní
Svinice

Prostřední
Svinice

Horní
Třebonín

558

155

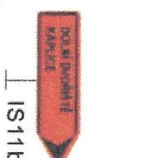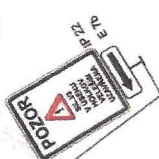

LION - s.r.o. - stavební a obchodní společnost spol. s r.o.
Lidická 246, 370 07 České Budějovice
OBJEKTNÍMATEL: EUROVIA CS a.s., závod Č. Budějovice
Plán 72, 370 01 Č. Budějovice
TEL.: 386 466 857
FAX: 386 460 793
E-MAIL: info@lionch.cz
MÁZEV: DIO - SILNÍK HOLKOV - VELEŠÍN
DATUM: 02 / 2021

1. ETAPA+3

Radostice

Záluží

Chlumec

Ve vrchu
590

Na vršku

Štěkře

Věncová
hora

651

Hora

U Hvězdáče
ččku

Zlatá
Koruna

Harazim

OV

Skař

Černice

I/3 HOLKOV - VELEŠÍN

521

11

Příloha k žádosti

Krmín

Čekanov

Děkanec

Milkovice

Krasejovka

Dolní
Třeboň

Horní
Třeboň

Dolní
Svínice

Prostřední
Svínice

Horní
Svínice

Veselka

KRAJSKÝ ÚŘAD - JIHOČESKÝ KRAJ

Odbor dopravy a silničního hospodářství

Dopravní značení schváleno

Č.j.: kvl/38046/2021

Ze dne 31.3.2021



tel.: 386 466 857

fax: 386 460 793

e-mail: info@lioncb.cz

LION - stavební a obchodní společnost, spol. s r.o.
Lidická 249, 370 07 České Budějovice

OBJEDMATEL: EUROVIA CS a.s., závod Č. Budějovice
Plzeň 72, 370 01 Č. Budějovice

MAŽEV: DIO - SIL I/3 HOLKOV - VELEŠÍN

DATUM: 02/2021