

číslo jednací Obec Mirkovice okres Český Krumlov	číslo dopor. MUCK 212507/2023/ODSH/Au
Došlo dne: 10/3/2023	zpracovatel:
ŠVP-0146/2023	Ukázková značka:
Vyřizeno dne:	

spisová značka
S-MUCK/20774/2023/ODSH/Au

vyřizuje / telefon / e-mail
Vladimír Augsten / 380 766 509
vladimir.augsten@ckrumlov.cz

Český Krumlov
09.03.2023

VEŘEJNÁ VYHLÁŠKA OPATŘENÍ OBECNÉ POVAHY STANOVENÍ PŘECHODNÉ ÚPRAVY PROVOZU

Městský úřad Český Krumlov, odbor dopravy a silničního hospodářství, jako věcně a místně příslušný správní orgán podle § 77 odst. 1 písm. b) zákona č. 361/2000 Sb., o provozu na pozemních komunikacích, ve znění pozdějších předpisů (dále jen „zákon o provozu na pozemních komunikacích“), po předchozím písemném vyjádření Policie ČR, KŘP JČK, DI Český Krumlov, č.j.: KRPC-24854-3/ČJ-2023-020206 ze dne 16. února 2023

STANOVUJE

žadateli:

STRABAG a.s., IČO 60838744, Kačírkova 4/982, 158 00 Praha,
kterou zastupuje, na základě plné moci,

Signistav s.r.o., IČO 26072700, Na Návsi 3, 373 61 Hrdějovice

přechodnou úpravu provozu na pozemních komunikacích v ORP Český Krumlov, dle přiloženého a odsouhlaseného návrhu DIO, které je nedílnou součástí tohoto opatření obecné povahy, z důvodu realizace stavebních prací:

„Rekonstrukce silnic č. II/161 a II/163 v průtahu městem Vyšší Brod“

- **Dotčené komunikace :** silnice č. II/163 v intravilánu města Vyšší Brod
- **Komunikace objízdné :** silnice č. I/3, I/39, II/157, II/160, III/1602 a III/1622
- **V úseku :** viz DIO v příloze
- **Komu se stanovuje :** žadateli
- **Důvod žádosti :** stanovení PÚP pro bezpečný pracovní prostor
- **Termín**
 - ETAPA 1 - od 15.03.2023 do 05.04.2023**
 - ETAPA 2 - od 06.04.2023 do 20.04.2023**
 - ETAPA 3 - od 21.04.2023 do 21.05.2023**
- **Velikost dopravní značky :** základní
- **Provedení dopravního značení (typ):** přenosné **SDZ** dle DIO v příloze v provedení dle vyjádření orgánu Policie a vyhlášky č.294/2015
- **Odpovědná osoba :** p. Ladislav Honner, STRABAG a.s., tel.: 602 157

Podmínky pro provedení přechodné úpravy provozu:

1. Přechodná úprava provozu je realizována v souladu s pravomocným rozhodnutím zdejšího silničního správního úřadu č.j.: MUCK 21246/2023/ODSH/Au ze dne 09.03.2023.
2. Provedení a umístění dopravního značení musí být v souladu s vyhláškou č. 294/2015 Sb., kterou se provádějí pravidla provozu na pozemních komunikacích, ve znění pozdějších předpisů, technickou normou ČSN EN 12899-1 a technickými podmínkami TP 66 "Zásady pro označování pracovních míst na pozemních komunikacích" v provedení plně dle stanoviska orgánu Policie.
3. Veškeré dopravní značení bude provedeno v základní velikosti. Všechny součásti dopravních značek (patka, sloupek, značka, uchycení) musí být schváleného typu.
4. Trvalé dopravní značení, které je v rozporu s přechodným dopravním značením bude překryto a po ukončení akce uvedeno do původního stavu.
5. Osazení dopravního značení zajistí žadatel. Za řádné provedení dopravně bezpečnostního opatření, odbornou montáž dopravního značení, jeho kontrolu a udržování po celou dobu přechodné úpravy provozu a včasné odstranění je zodpovědný žadatel.
6. Při realizaci přechodné úpravy provozu nesmí dojít k znečištění nebo poškození dotčené pozemní komunikace.
7. Pokud pominou důvody pro umístění přechodného dopravního značení přede dnem stanoveným v rozhodnutí, musí být dopravní značení okamžitě odstraněno, součásti a příslušenství pozemní komunikace uvedeny do původního stavu.
8. Z důvodu zajištění bezpečnosti silničního provozu může správní orgán stanovit další dopravní značení, případně stanovené dopravní značení změnit. Povinností navrhovatele je zajistit okamžité osazení stanoveného dopravního značení.

Odůvodnění

Žadatel podal návrh na přechodnou úpravu provozu na pozemních komunikacích z důvodu zajištění bezpečnosti silničního provozu v souladu s rozhodnutím. K návrhu přiložil jednoduchou projektovou dokumentaci.

Správní orgán obdržel kladné stanovisko dotčeného orgánu Policie ČR.

Správní orgán návrh posoudil a neshledal důvody, které by bránily stanovení přechodné úpravy provozu, a proto přechodnou úpravu provozu na pozemních komunikacích stanovil.

Protože navržené přechodné dopravní značky ukládají účastníkům provozu povinnosti odchýlné od obecné úpravy provozu na pozemních komunikacích, stanovuje se přechodná úprava provozu formou opatření obecné povahy. V případě stanovení přechodné úpravy provozu se dle § 77 odst. 5 zákona o provozu na pozemních komunikacích návrh opatření obecné povahy nedoručuje ani se nevyzývají dotčené osoby k podávání připomínek nebo námitek.

Poučení

Toto opatření obecné povahy nabývá účinnosti pátým dnem po dni vyvěšení veřejné vyhlášky (§ 77 odst. 5 zákona o provozu na pozemních komunikacích). Proti opatření obecné povahy nelze podat opravný prostředek. Soulad opatření obecné povahy s právními předpisy lze posoudit v přezkumném řízení (§ 174 odst. 2 zákona č. 500/2004 Sb., správní řád).

Vladimír Augsten
referent ODaSH

Příloha:

Situace přechodné úpravy provozu – dopravně inženýrské opatření

Obdrží:

účastníci (doručenky)

1. STRABAG a.s., IDDS: 8yuchp8
sídlo: Kačírkova č.p. 982/4, Praha 5-Jinonice, 158 00 Praha 58
2. Signistav s.r.o., IDDS: 7jh2azk
sídlo: Na Návsí č.p. 3, 373 61 Hrdějovice
3. Správa a údržba silnic Jihočeského kraje p.o., závod Český Krumlov, IDDS: cadk8eb
sídlo: Budějovická č.p. 127, Domoradice, 381 01 Český Krumlov 1
4. ČSAD AUTOBUSY České Budějovice a.s., IDDS: b7cdmj9
sídlo: Hálkova č.p. 781/9, České Budějovice 3, 370 04 České Budějovice 4
5. Město Český Krumlov, prostřednictvím Ing. Petra Peška, vedoucího odboru správy majetku a investic MÚ Č. Krumlov, Kaplická č.p. 439, Horní Brána, 381 01 Český Krumlov 1
6. Město Vyšší Brod, IDDS: 7tnbs9d
sídlo: Míru č.p. 250, 382 73 Vyšší Brod
7. Městys Frymburk, IDDS: wnkbeg2
sídlo: Frymburk č.p. 78, 382 79 Frymburk
8. Obec Černá v Pošumaví, IDDS: k7wbyar
sídlo: Černá v Pošumaví č.p. 46, 382 23 Černá v Pošumaví
9. Obec Lipno nad Vltavou, IDDS: rjnamw9
sídlo: Lipno nad Vltavou č.p. 83, 382 78 Lipno nad Vltavou
10. Obec Loučovice, IDDS: w5sbsgh
sídlo: Loučovice č.p. 51, 382 76 Loučovice
11. Obec Mirkovice, IDDS: 2ywb4xa
sídlo: Mirkovice č.p. 19, 382 32 Velešín
12. Obec Dolní Dvořiště, IDDS: 6c2beqg
sídlo: Dolní Dvořiště č.p. 62, 382 72 Dolní Dvořiště
13. Obec Bujanov, IDDS: 9khb5f9
sídlo: Bujanov č.p. 26, 382 41 Kaplice 1
14. Obec Střítež, IDDS: ucfb68k
sídlo: Kaplice-nádraží č.p. 2, Střítež, 382 42 Kaplice 2

Na vědomí:

15. Krajské ředitelství policie Jihočeského kraje, Služba dopravní policie, dopravní inspektorát, IDDS: eb8ai73
sídlo: Tovární č.p. 165, Domoradice, 381 01 Český Krumlov 1
16. Hasičský záchranný sbor Jihočeského kraje, územní odbor Český Krumlov, IDDS: ph9aiu3
sídlo: Pražská tř. č.p. 2666/52b, České Budějovice 3, 370 04 České Budějovice 4
17. Zdravotnická záchranná služba Jihočeského kraje, IDDS: g4umvrn
sídlo: B. Němcové č.p. 1931/6, České Budějovice 7, 370 01 České Budějovice 1
18. Krajský úřad -Jihočeský kraj, odbor dopravy a silničního hospodářství, oddělení pro územní samosprávu a státní správu v dopravě, IDDS: kdib3rr
sídlo: U Zimního stadionu č.p. 1952/2, České Budějovice 7, 370 01 České Budějovice 1

Obdrží se žádosti o vyvěšení na úřední desku (do datové schránky) a o zpětné zaslání potvrzeného vyvěšení po naplnění doby 15 dní:

19. Městský úřad Český Krumlov, úřední deska, Kaplická č.p. 439, Horní Brána, 381 01 Český Krumlov 1
20. Městský úřad Vyšší Brod, úřední deska, IDDS: 7tnbs9d
sídlo: Míru č.p. 250, 382 73 Vyšší Brod
21. Městys Frymburk, úřední deska, IDDS: wnkbeg2
sídlo: Frymburk č.p. 78, 382 79 Frymburk

22. Obecní úřad Černá v Pošumaví, úřední deska, IDDS: k7wbbyar
sídlo: Černá v Pošumaví č.p. 46, 382 23 Černá v Pošumaví
23. Obecní úřad Lipno nad Vltavou, úřední deska, IDDS: rjnamw9
sídlo: Lipno nad Vltavou č.p. 83, 382 78 Lipno nad Vltavou
24. Obecní úřad Loučovice, úřední deska, IDDS: w5sbsgh
sídlo: Loučovice č.p. 51, 382 76 Loučovice
25. Obecní úřad Mirkovice, úřední deska, IDDS: 2ywb4xa
sídlo: Mirkovice č.p. 19, 382 32 Velešín
26. Obec Dolní Dvořiště, úřední deska, IDDS: 6c2beqg
sídlo: Dolní Dvořiště č.p. 62, 382 72 Dolní Dvořiště
27. Obec Bujanov, úřední deska, IDDS: 9khb5f9
sídlo: Bujanov č.p. 26, 382 41 Kaplice 1
28. Obec Střítež, úřední deska, IDDS: ucfb68k
sídlo: Kaplice-nádraží č.p. 2, Střítež, 382 42 Kaplice 2
29. České dráhy, a.s., IDDS: e52cdsf
sídlo: nábreží Ludvíka Svobody č.p. 1222/12, Nové Město, 110 00 Praha 1
30. Městský úřad Kaplice, úřední deska

Toto opatření obecné povahy musí být vyvěšeno na úřední desce

Městského úřadu Český Krumlov

a

**Městského úřadu Vyšší Brod, Městského úřadu Kaplice, Úřadu městysu Frymburk,
Obecního úřadu Bujanov, Obecního úřadu Černá v Pošumaví, Obecního úřadu Dolní
Dvořiště, Obecního úřadu Lipno nad Vltavou, Obecního úřadu Loučovice, Obecního
úřadu Mirkovice, Obecního úřadu Střítež**


a současně na elektronické úřední desce po dobu 15 dnů. Opatření obecné povahy nabývá účinnosti pátým dnem po vyvěšení.


Vyvěšeno dne: 10.3.2023

Sejmuto dne:

Razítko, podpis orgánu, který potvrzuje vyvěšení a sejmutí tohoto opatření obecné povahy.




OBCENÍ ÚŘAD MIRKOVICE
382 32 Velešín
Tel. 380 711 914
IČO 002 46 000

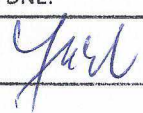OBCENÍ ÚŘAD MIRKOVICE	
Vyvěšeno na úřed. desce	
DNE: 10.3.2023	
Vyvěšeno na elektr. desce	
DNE: 10.3.2023	
SEJMUTO DNE:	
Podpis: 	čj: 19

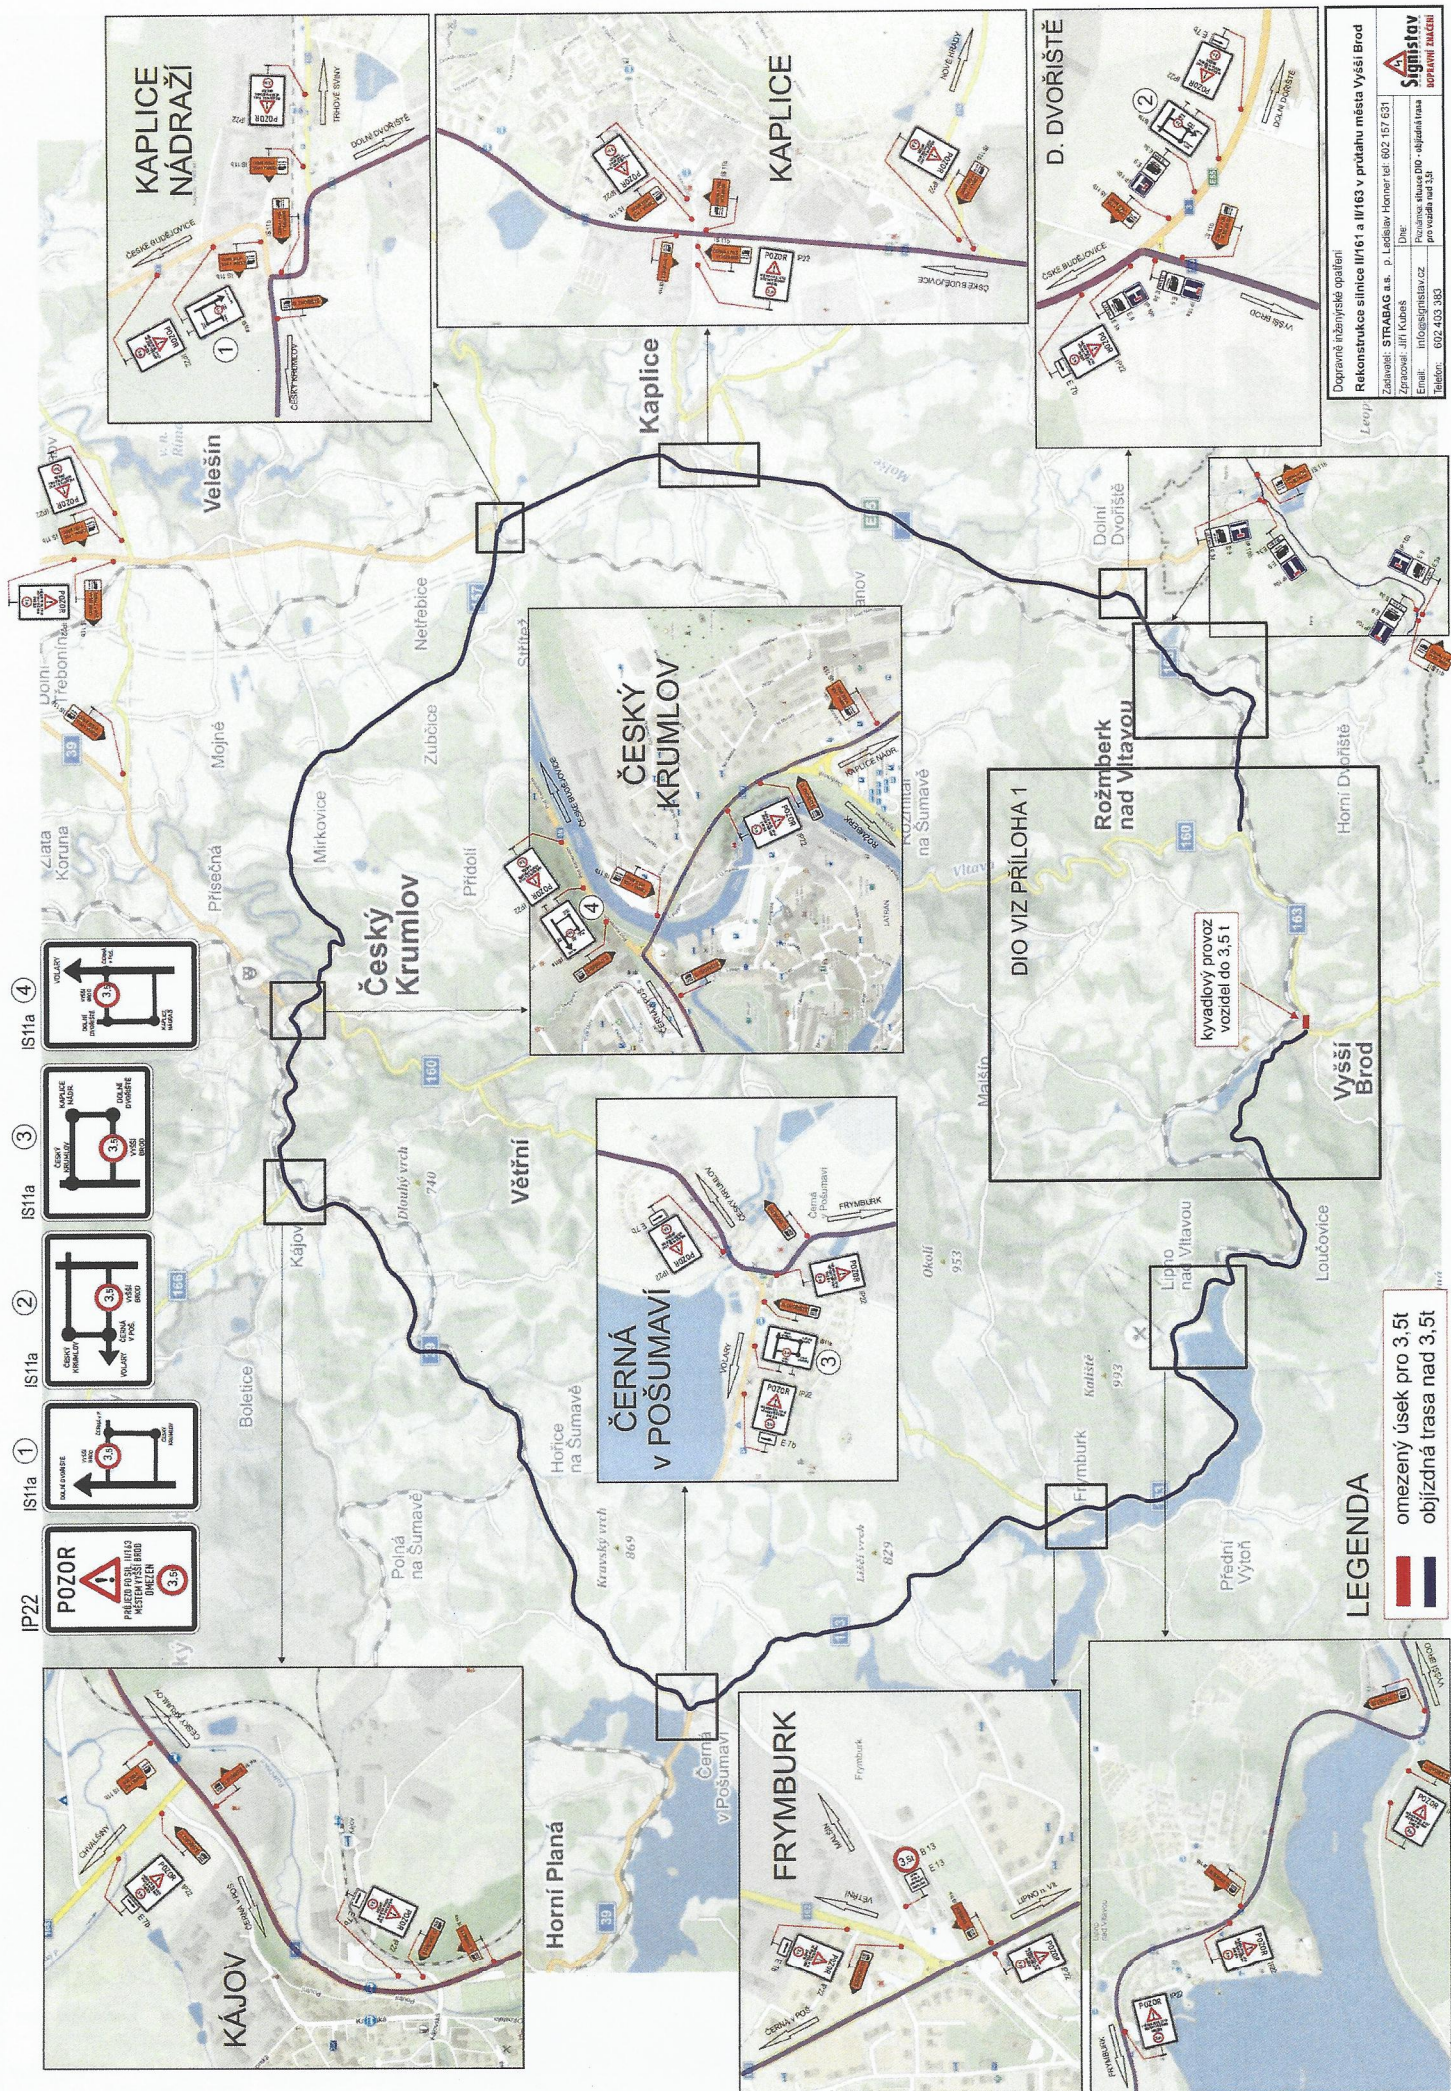


Dopravné inženýrské opatření
Rekonstrukce silnice III/161 a III/163 v průtahu města Vyšší Brod
 Zadávatel: STŘADAG a.s. p. Ledečtář Horner tel. 602 157 631
 Zpracovatel: Jiri Kolesa
 Email: info@střadag.cz
 Telefon: 602 435 383

Střadag
 DOPRAVNÍ INŽENÝRSTVÍ

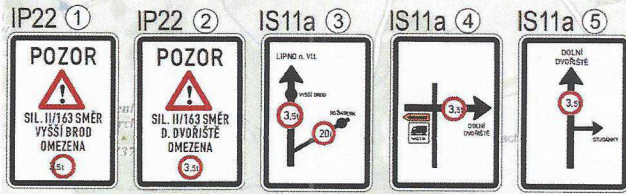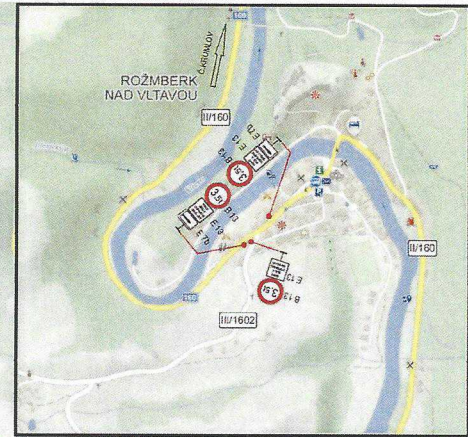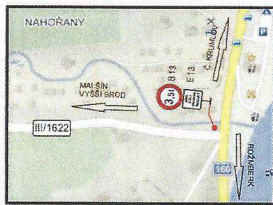

ROŽMBERK
NAD VLTAVOU

DIO viz detail

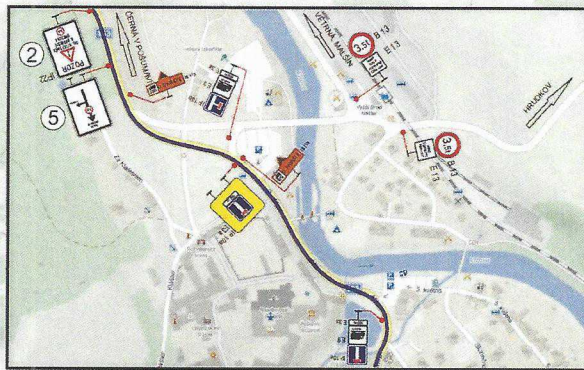

VYŠŠÍ BROD


DIO viz detail

DIO viz detail

LEGENDA





pracovní prostor
objezdná trasa nad 3,5t

ETAPA 1

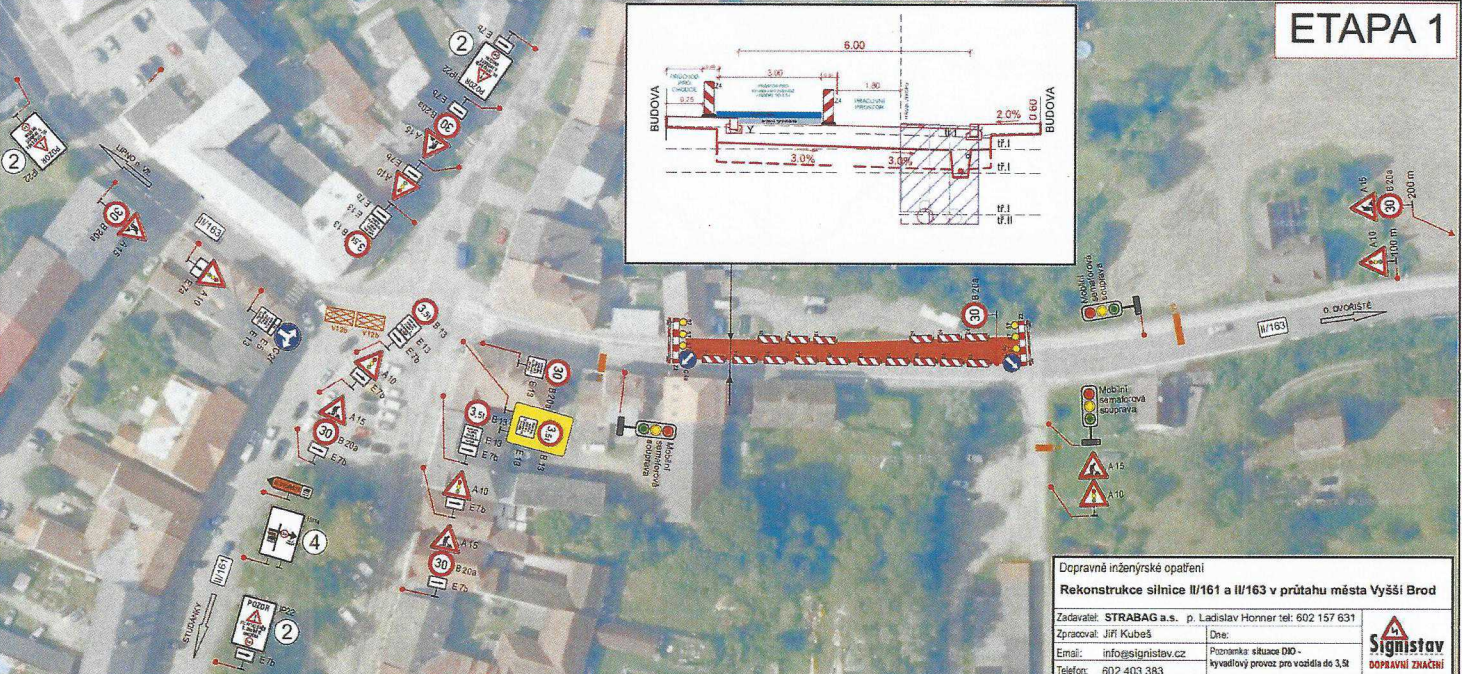


Dopravní inženýrské opatření
Rekonstrukce silnice II/161 a II/163 v průtahu města Vyšší Brod
Zadavatel: STRABAG a.s., p. Ladislav Honner tel: 602 157 631
Zpracoval: Jiří Kubaš
Email: info@signstav.cz
Telefon: 602 403 383
Dne: _____
Pozorovací situace DIO -
tydenní provoz pro vozidla do 3,5t




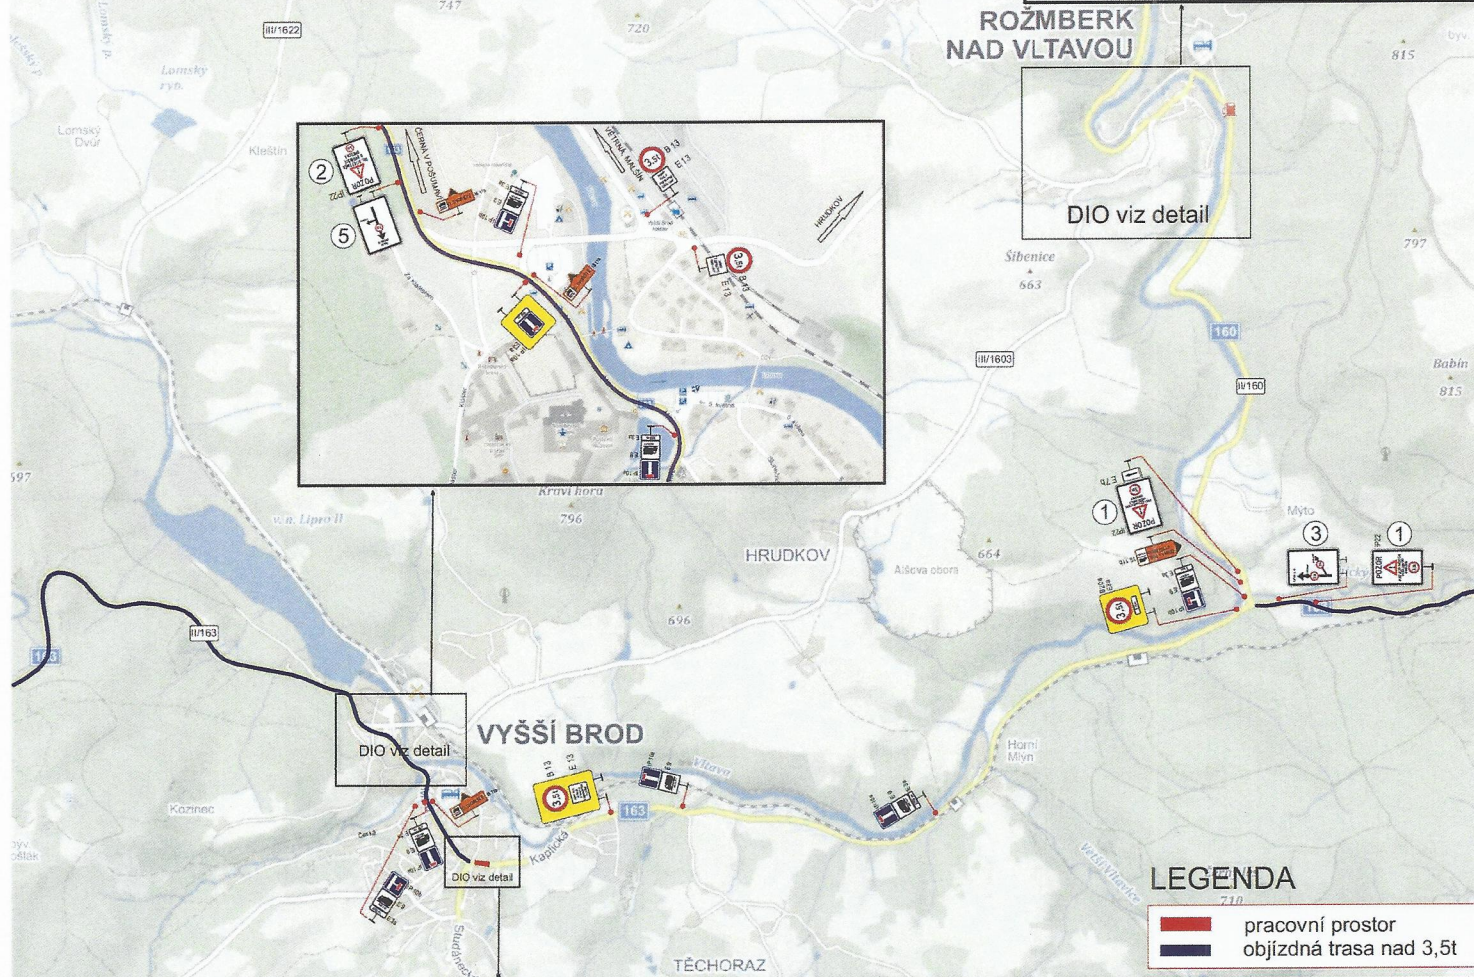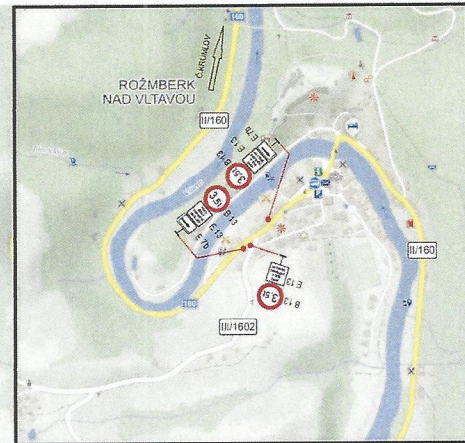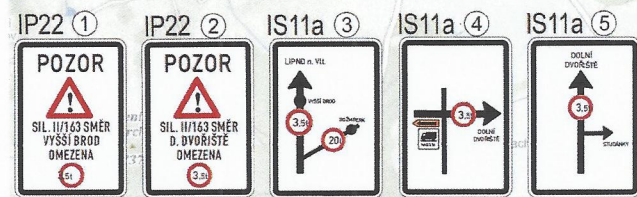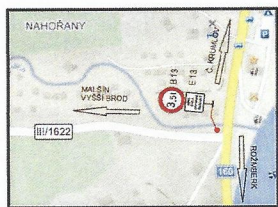

LEGENDA








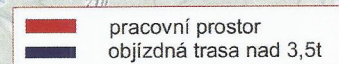


ETAPA 2

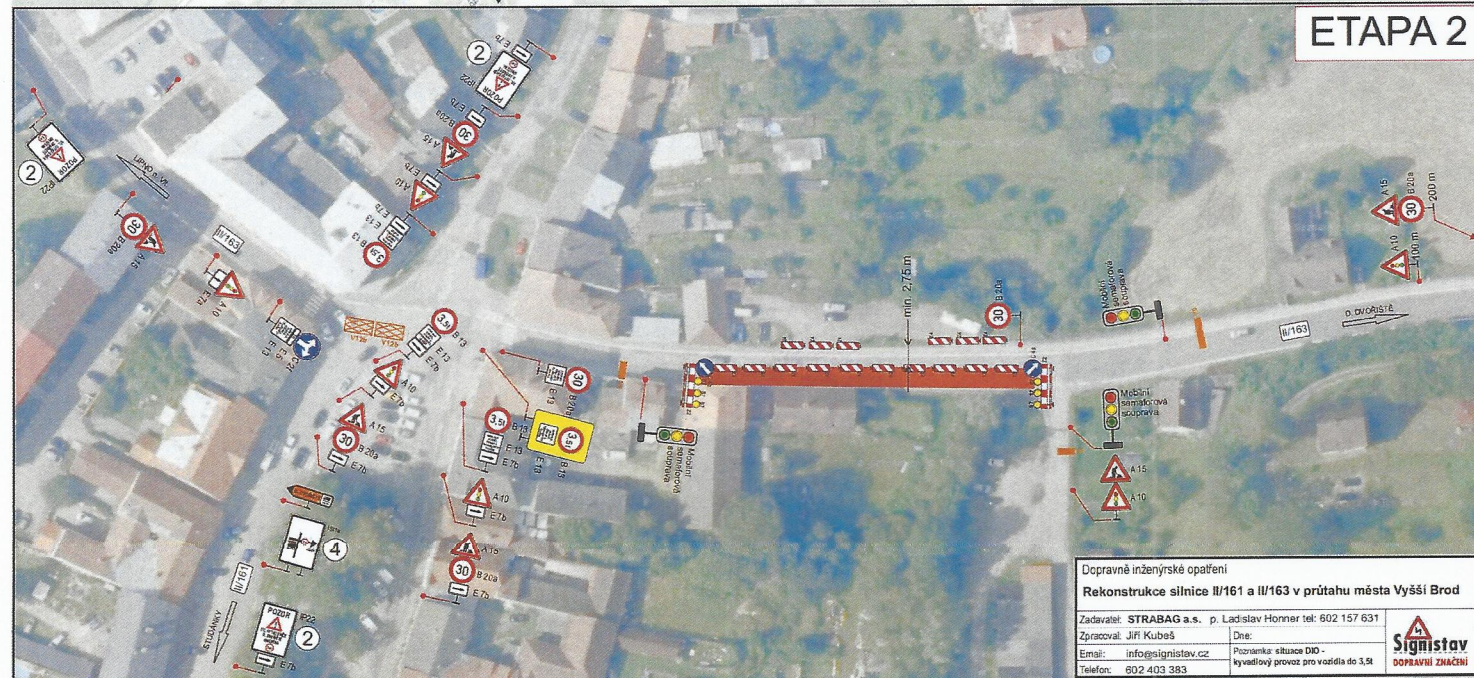

Dopravní inženýrské opatření
Rekonstrukce silnice II/161 a II/163 v průtahu města Vyšší Brod
 Zadavatel: STRABAG a.s. p. Ladislav Honner tel: 602 157 631
 Zpracoval: Jiří Kubaš Dne: _____
 Email: info@signistav.cz Povolenka: silnice DIO -
 Telefon: 602 403 383 lyvalový provoz pro vozidla do 3,5t



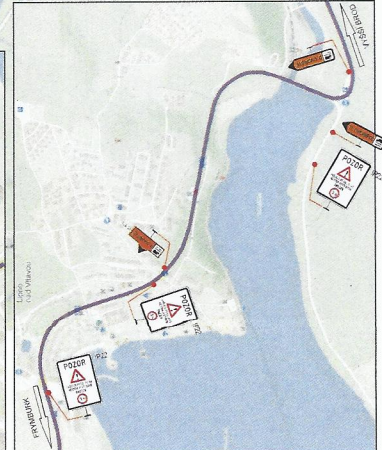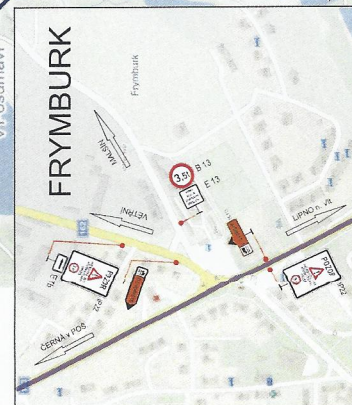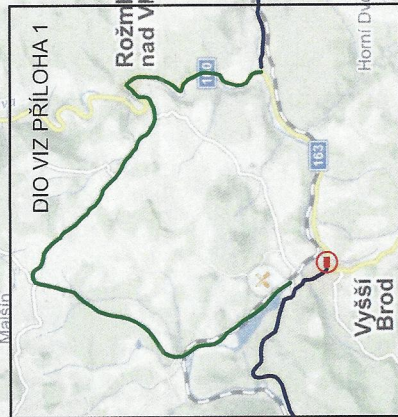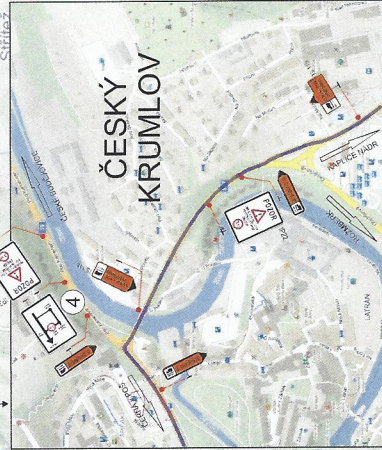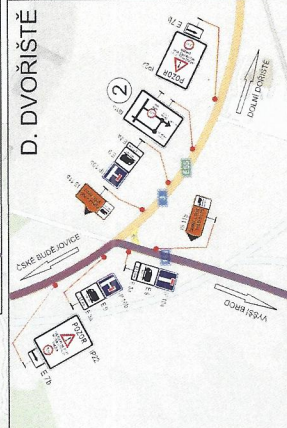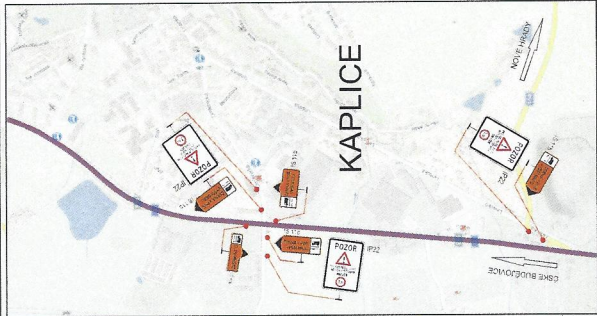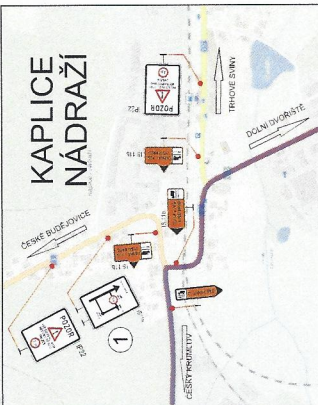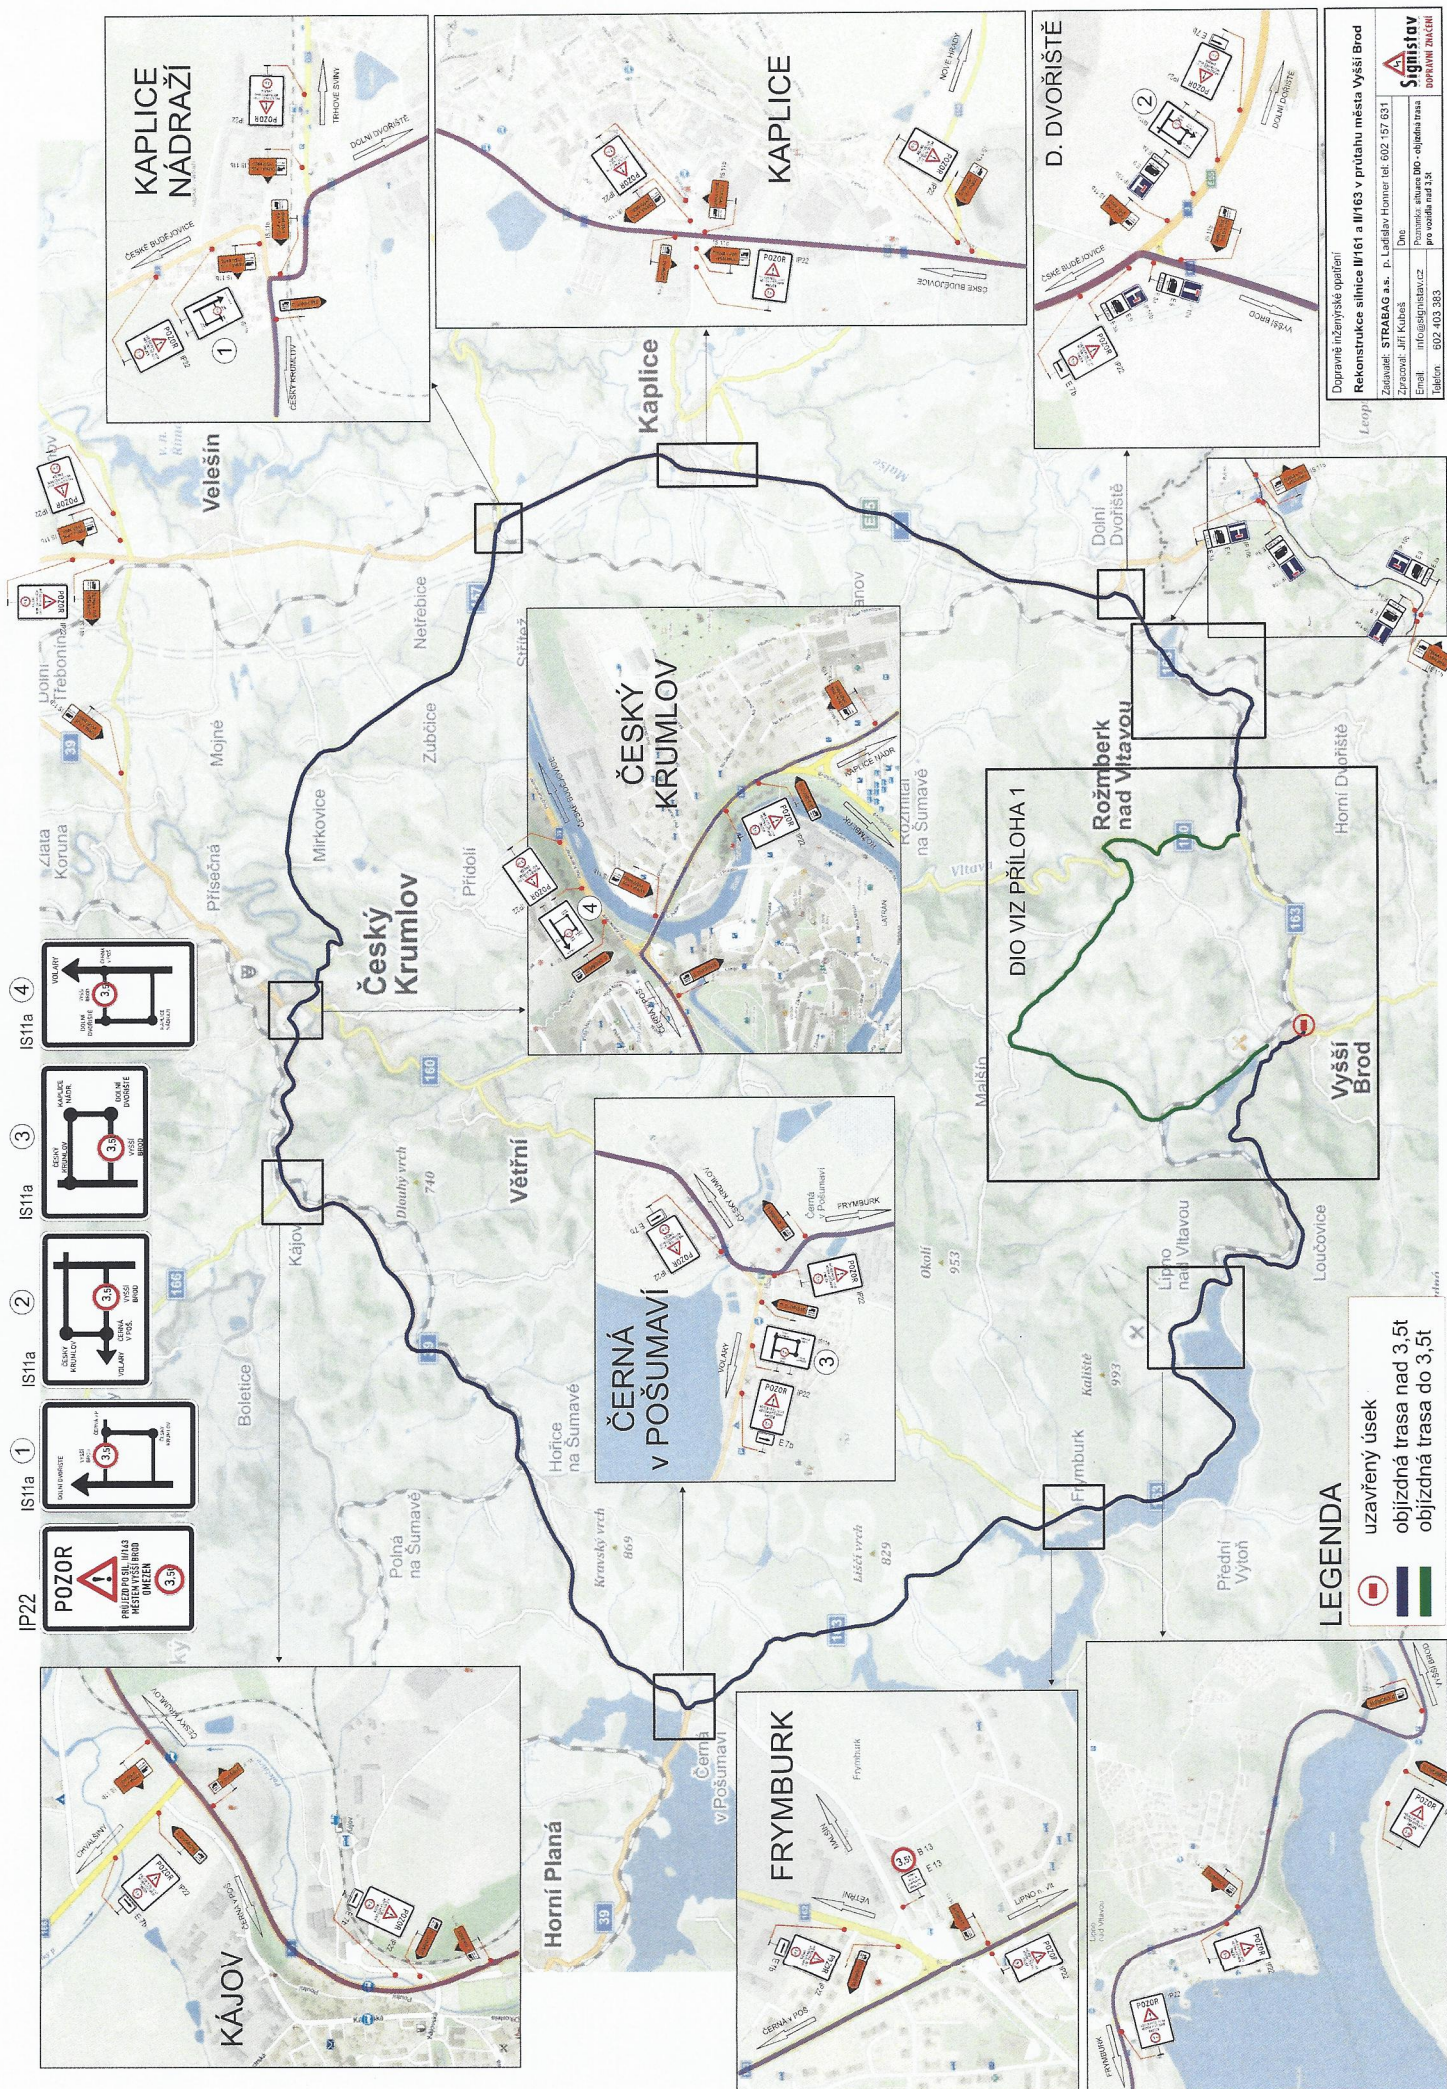

LEGENDA

- uzavřený úsek
- objízdná trasa nad 3,5t
- objízdná trasa do 3,5t

Dopravní inženýrské opatření
Rekonstrukce silnice II/161 a II/163 v průtahu města Vyšší Brod
Zhotovitel: STRABAG a.s., p. Ladařov Horní tel. 602 157 631
Zpracoval: Jiri Kubař
Email: info@sigstav.cz
Telefon: 602 403 383



