


MAJETKOPRÁVNÍ VZTAHY 1 : 1 000

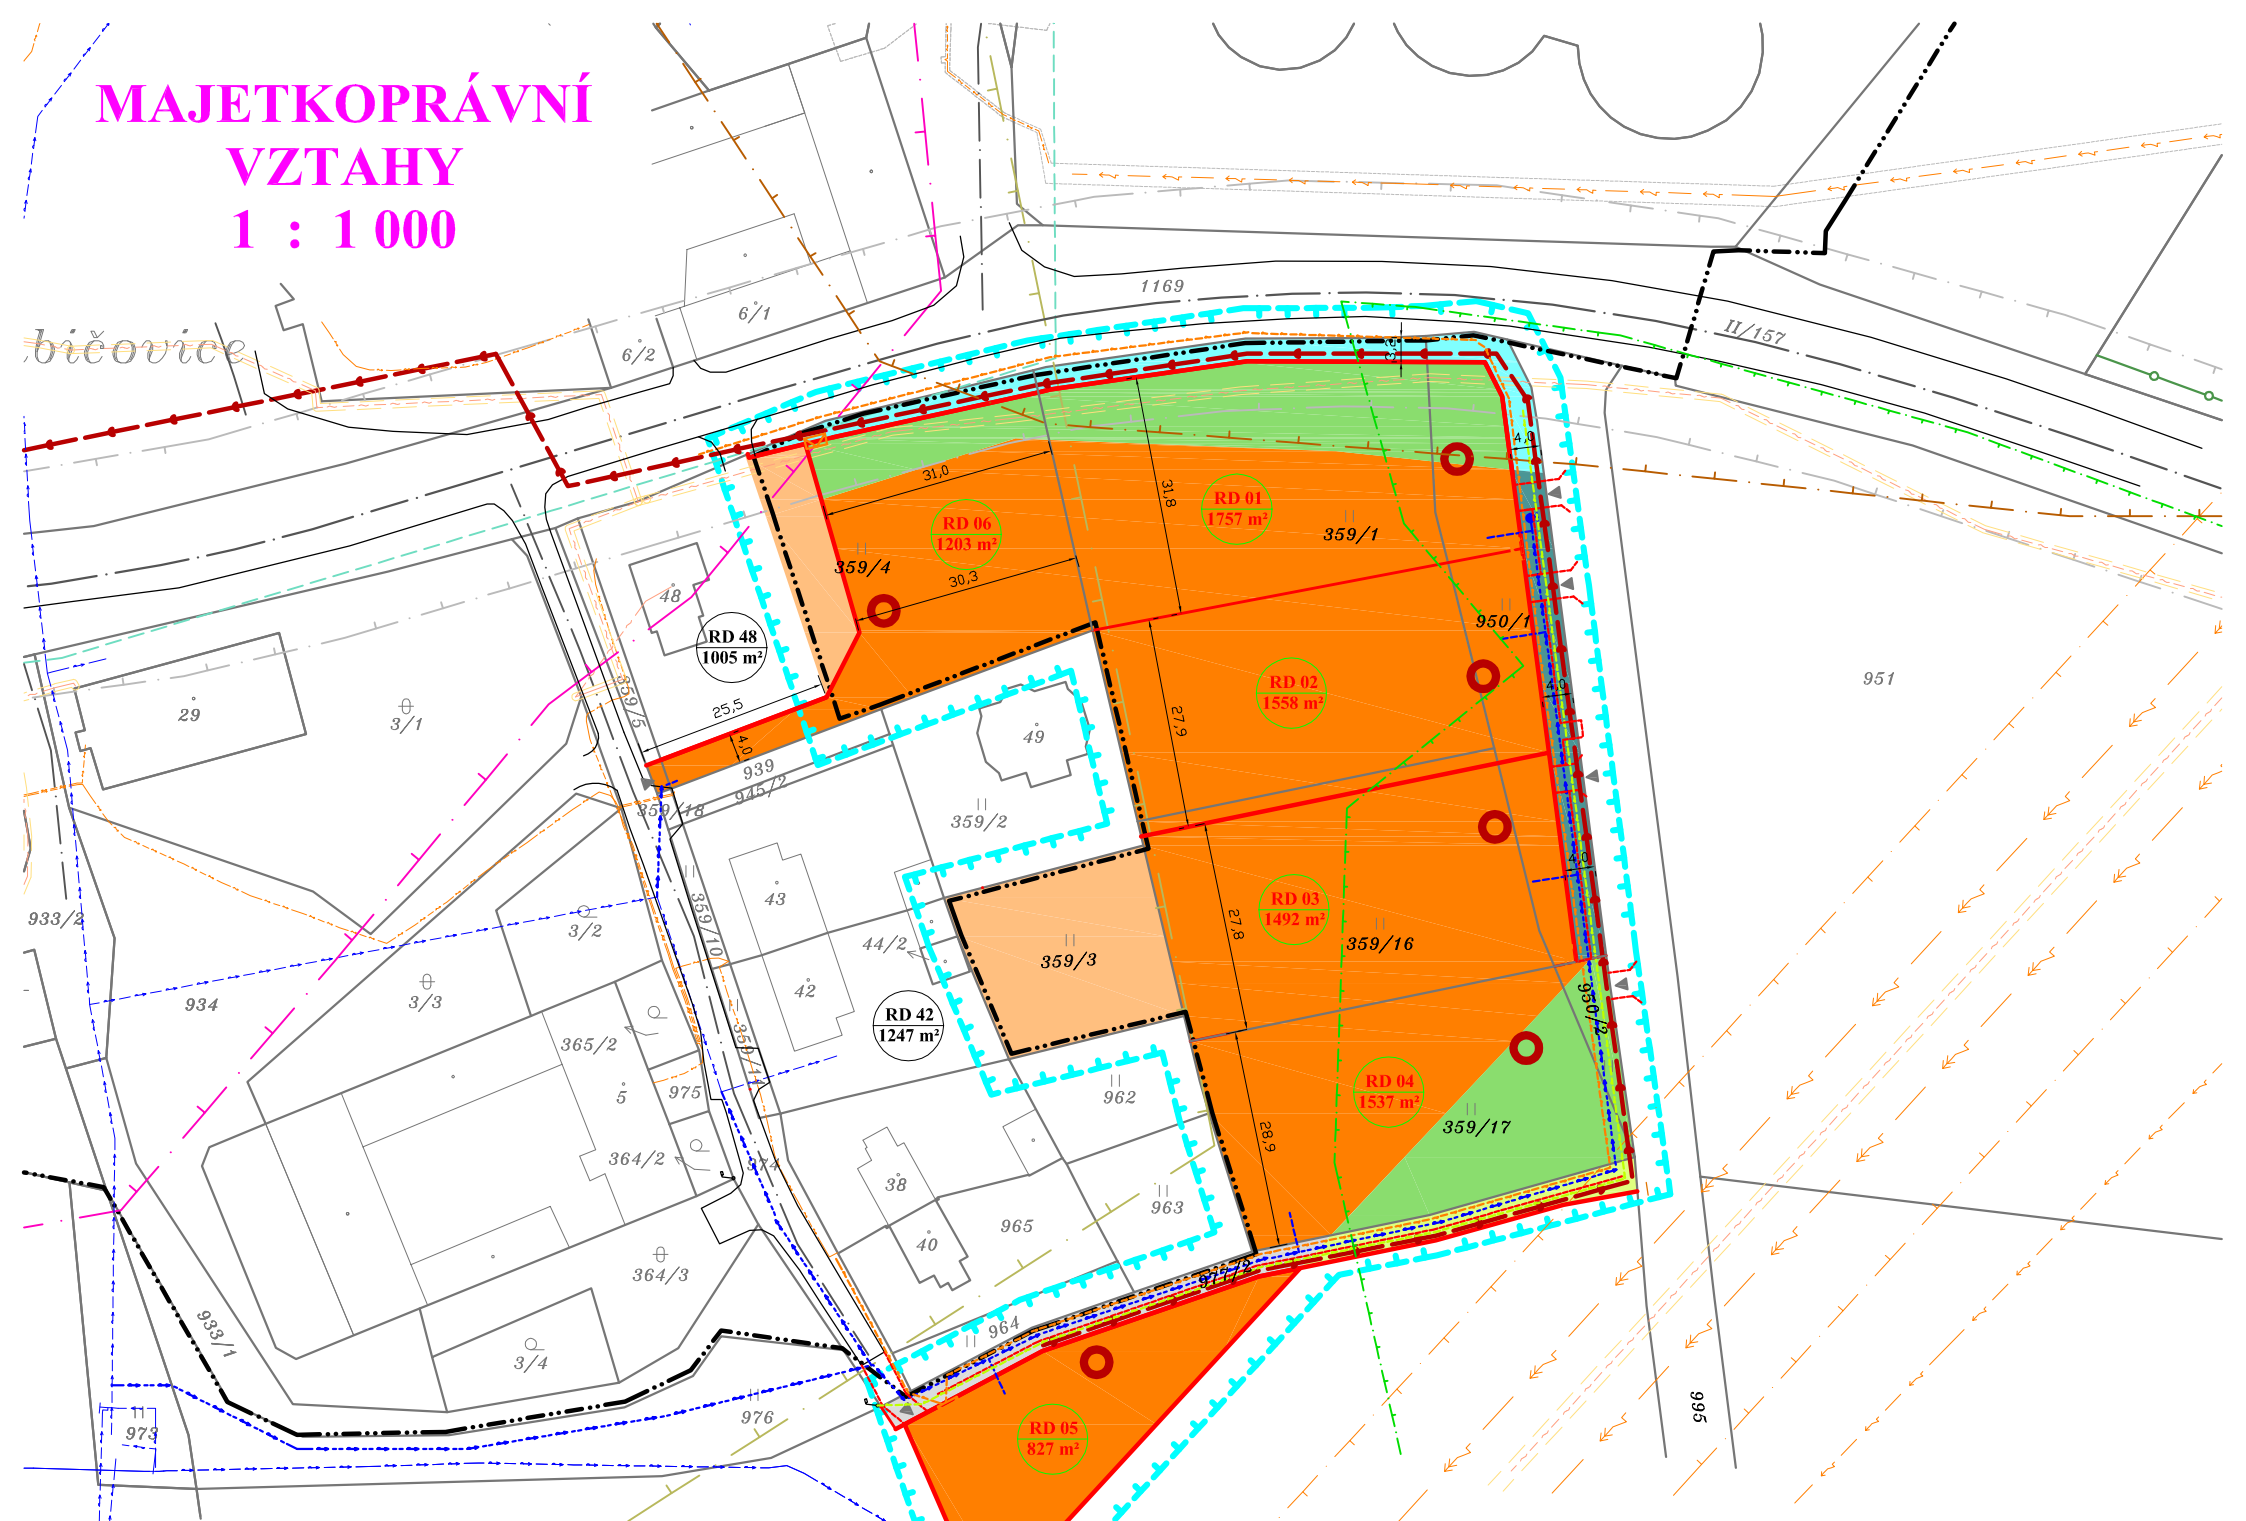

LEGENDA - STAV :

- HRANICE ZASTAVĚNÉHO ÚZEMÍ
- STÁVAJÍCÍ PARCELACE - POZEMKOVÁ HRANICE KN
- STÁVAJÍCÍ PARCELNÍ ČÍSLA KN
- STEZKA PRO PĚŠÍ - TRASA
- MÍSTNÍ KOMUNIKACE - OSA
- SILNICE II. TŘÍDY - OSA
- OCHRANNÉ PÁSMO SILNICE II. TŘÍDY
- STÁVAJÍCÍ EL. VEDENÍ - VVN - NADZEMNÍ
- STÁVAJÍCÍ EL. VEDENÍ - VN - NADZEMNÍ
- STÁVAJÍCÍ EL. VEDENÍ - NN - PODZEMNÍ
- STÁVAJÍCÍ VODOVOD
- STÁVAJÍCÍ TELEKOMUNIKAČNÍ VEDENÍ - PODZEMNÍ
- OCHRANNÉ PÁSMO TELEKOMUNIKAČNÍHO VEDENÍ
- URBANISTICKY VÝZNAMNÝ KOMPONIZČNÍ PRVEK
- ARCHEOLOGICKÉ NALEZÍŠTĚ
- INVESTICE DO PŮDY
- PÁSMO NEGATIVNÍHO VLIVU BIOPLYNOVÉ STANICE

LEGENDA - NÁVRH :

- ŘEŠENÉ ÚZEMÍ ÚZEMNÍ STUDIE - DLE ÚP
- NÁVRH - HRANICE POZEMKŮ - NAVRŽENÁ PARCELACE
- OZNAČENÍ NOVÉHO POZEMKU A JEHO ORIENTAČNÍ VÝMĚRA
- OZNAČENÍ POZEMKU STÁVAJÍCÍHO RD VČETNĚ ZAHRADY A JEHO ORIENTAČNÍ VÝMĚRA
- SOUKROMÉ POZEMKY S NÁVRHEM PLOCH - BYDLENÍ NÍZKOPODLAŽNÍ (B)
- NAVRŽENY SOUKROMÉ STAVEBNÍ POZEMKY - RD, DOPLŇKOVÉ STAVBY, ZPEVNĚNÉ PLOCHY, ZATRAVNĚNÍ, ZELENĚ, VEDENÍ TECHNICKÉ INFRASTRUKTURY
- SOUKROMÉ POZEMKY S NÁVRHEM PLOCH - SOUKROMÁ ZELENĚ (ZS)
- NAVRŽENY SOUKROMÉ POZEMKY - ZAHRADY, ZATRAVNĚNÍ, ZELENĚ, DOPLŇKOVÉ STAVBY, DROBNÁ ARCHITEKTURA, VEDENÍ TECHNICKÉ INFRASTRUKTURY
- SOUKROMÉ POZEMKY S NÁVRHEM PLOCH - BYDLENÍ NÍZKOPODLAŽNÍ (B)
- NAVRŽENY VEŘEJNÉ (OBEČNÍ) KOMUNIKACE, CHODNÍKY, ZATRAVNĚNÍ, ZELENĚ, VEDENÍ TECHNICKÉ INFRASTRUKTURY
- SOUKROMÉ POZEMKY S NÁVRHEM PLOCH - SOUKROMÁ ZELENĚ (ZS)
- NAVRŽENY VEŘEJNÉ (OBEČNÍ) POZEMKY - ZATRAVNĚNÍ, ZELENĚ, DROBNÁ ARCHITEKTURA, VEDENÍ TECHNICKÉ INFRASTRUKTURY
- OBEČNÍ POZEMKY S NÁVRHEM PLOCH - BYDLENÍ NÍZKOPODLAŽNÍ (B)
- NAVRŽENY VEŘEJNÉ KOMUNIKACE, CHODNÍKY, ZATRAVNĚNÍ, ZELENĚ, VEDENÍ TECHNICKÉ INFRASTRUKTURY
- SOUKROMÉ POZEMKY S NÁVRHEM PLOCH - BYDLENÍ NÍZKOPODLAŽNÍ (B)
- NAVRŽENY SOUKROMÉ POZEMKY - ZAHRADY, DOPLŇKOVÉ STAVBY, ZPEVNĚNÉ PLOCHY, ZATRAVNĚNÍ, ZELENĚ, VEDENÍ TECHNICKÉ INFRASTRUKTURY
- OBEČNÍ POZEMKY - PLOCHY ZEMĚDĚLSKÉ - ORNÁ PŮDA (NZo)
- NAVRŽENY VEŘEJNÉ KOMUNIKACE, CHODNÍKY, ZATRAVNĚNÍ, ZELENĚ, VEDENÍ TECHNICKÉ INFRASTRUKTURY
- NÁVRH - VODOVODNÍ ŘAD
- NÁVRH - VODOVOD. PŘÍPOJKA
- NÁVRH - INDIVIDUÁLNÍ ČIŠTĚNÍ a LIKVIDACE SPLAŠK. VOD - JÍMKA NA VYVÁŽENÍ / DOMOVNÍ ČOV SE VSÁKEM (DO DOBY VYBUDOVÁNÍ CENTRÁLNÍ ČOV)
- NÁVRH - ŘAD JEDNOTNÉ KANALIZACE
- NÁVRH - KANALIZAČNÍ PŘÍPOJKA
- NÁVRH - VEDENÍ EL - NN
- NÁVRH - ROZVODNÝ PILÍŘ NN
- NÁVRH - VEDENÍ VO VČETNĚ OSVĚTLOVACÍCH BODŮ

ÚS zahrnuje tyto pozemky – rozsah řešeného území dle ÚP

parcelní číslo	výměra (m ²)	druh pozemku	vlastník
359/1	2 887	trvalý travní porost	Hladík Jiří, Třeboňská 200, 373 73 Štěpánovice
359/3	589	trvalý travní porost	Balla Radek a Ballová Karolína, Chabičovice 23, 382 32 Mirkovice
359/4	2 192	trvalý travní porost	Suchá Linda, Zahradka 12, 382 32 Mirkovice
359/16	1 444	trvalý travní porost	Stejskalová Jana, Slunečná 406, 382 11 Větrní
359/17	1 444	trvalý travní porost	Kratochvíl Daniel, Budějovická 155, 382 32 Velešín a Rolníková Jitka Ing., č.p. 122, 381 01 Přídolí
950/1	1 002	trvalý travní porost	Stejskalová Jana, Slunečná 406, 382 11 Větrní
950/2	93	trvalý travní porost	Kratochvíl Daniel, Budějovická 155, 382 32 Velešín a Rolníková Jitka Ing., č.p. 122, 381 01 Přídolí
977/1	15 727	orná půda	Pilsová Marie, Markvartice 10, 382 32 Zubčice
977/2	371	orná půda	Obec Mirkovice, č.p. 19, 382 32 Mirkovice
Dotčené pozemky – uložení kanalizace, vodovodu, el. NN vedení a obslužných komunikací			
974	707	ostatní plocha	Obec Mirkovice, č.p. 19, 382 32 Mirkovice
976	952	trvalý travní porost	Pilsová Marie, Markvartice 10, 382 32 Zubčice
st.42	631	zastavěná plocha a nádvoří	Balla Radek a Ballová Karolína, Chabičovice 23, 382 32 Mirkovice
359/5	97	trvalý travní porost	Suchá Linda, Zahradka 12, 382 32 Mirkovice
359/11	56	trvalý travní porost	Balla Radek a Ballová Karolína, Chabičovice 23, 382 32 Mirkovice
995	7 807	ostatní plocha	Obec Mirkovice, č.p. 19, 382 32 Mirkovice
1169	69 991	ostatní plocha	Jihočeský kraj, U Zimního stadionu 1952/2, České Budějovice 7, 370 01 České Budějovice

Ing.arch. Arnošt JANKO

Žižkova 12, 370 01 České Budějovice
tel.: 721505817, e-mail: janko.arnost@seznam.cz

Stupeň	ÚZEMNÍ STUDIE MIRKOVICE „Z4 - Chabičovice“ v k.ú. Chabičovice		Razítko zpracovatele		
Zakázka					
Výkres	MAJETKOPRÁVNÍ VZTAHY		Podpis		
architektonicko projekční ateliér	Měřítko	1 : 1 000		Číslo výkresu	Číslo paré
	Datum vyhotovení	prosinec 2022			
	Hlavní projektant	Ing. arch. Arnošt Janko		4	
	Zodpovědný projektant	Ing. arch. Arnošt Janko			
Kreslil	Štěpán Klečka				