


URBANISTICKÝ VÝKRES 1 : 1 000

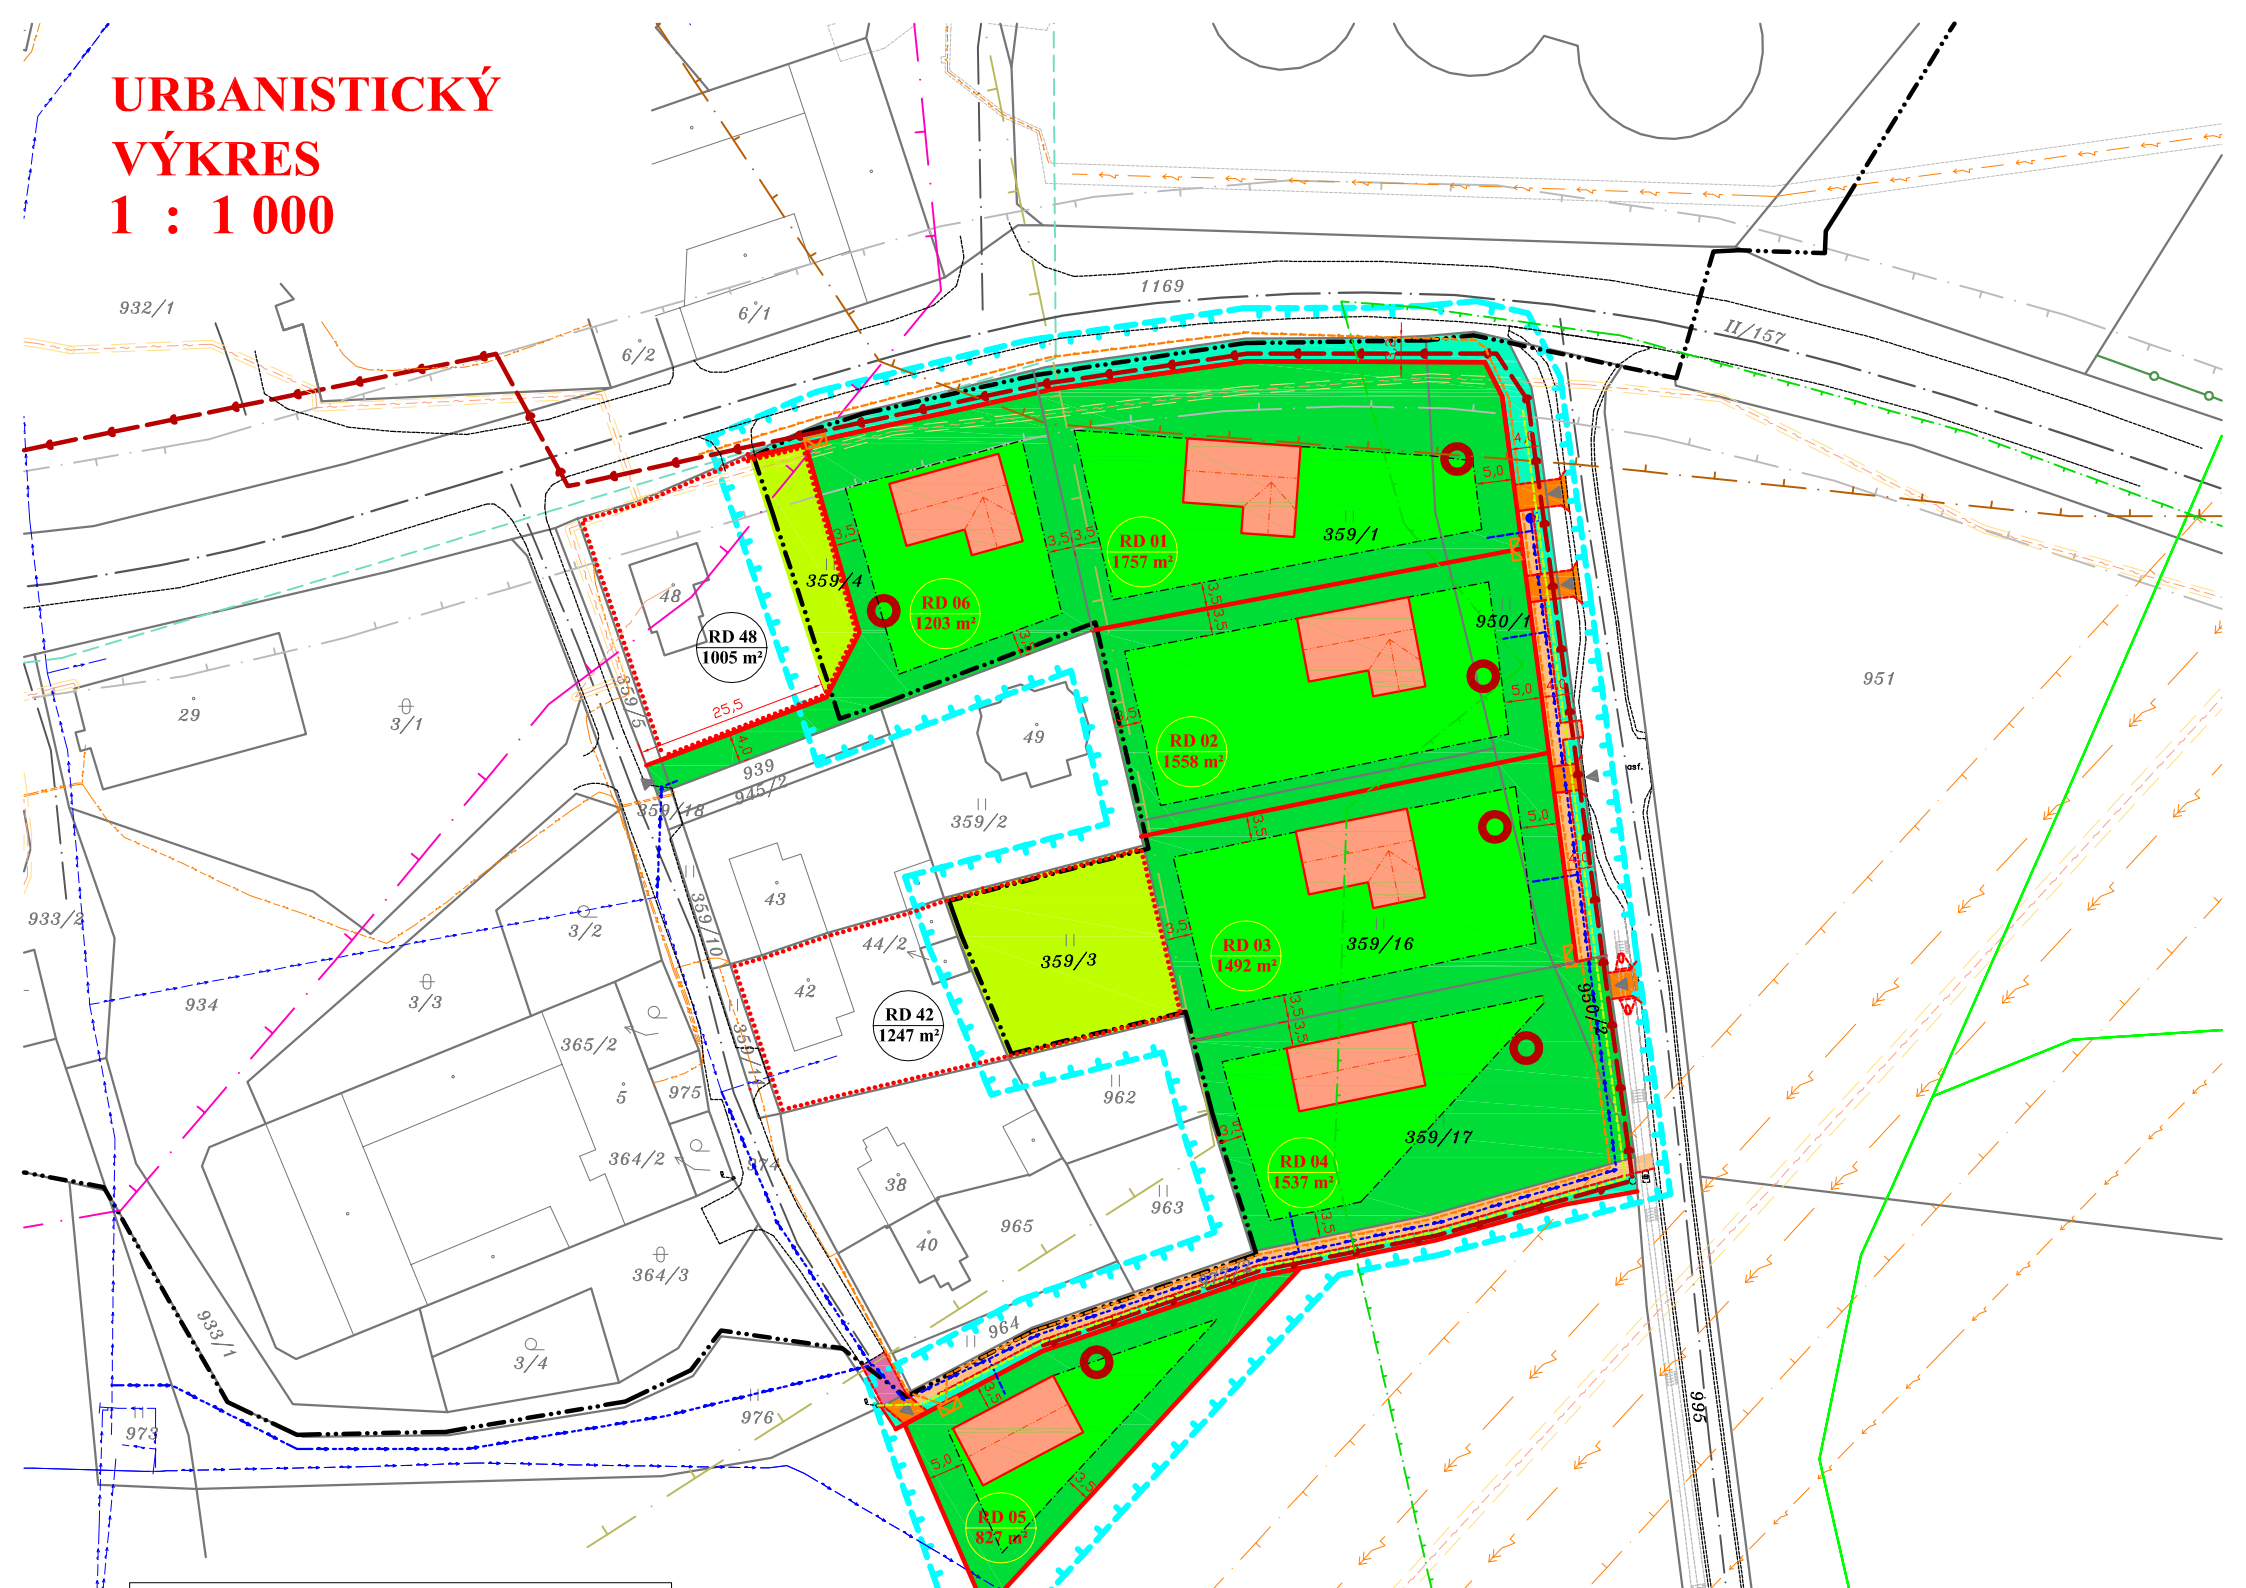


LEGENDA - STAV :

- HRANICE ZASTAVĚNÉHO ÚZEMÍ
- STÁVAJÍCÍ PARCELACE - POZEMKOVÁ HRANICE KN
- STÁVAJÍCÍ PARCELNÍ ČÍSLA KN
- STEZKA PRO PĚŠÍ - TRASA
- MÍSTNÍ KOMUNIKACE - OSA
- SILNICE II. TŘÍDY - OSA
- OCHRANNÉ PÁSMO SILNICE II. TŘÍDY
- STÁVAJÍCÍ EL. VEDENÍ - VVN - NADZEMNÍ
- STÁVAJÍCÍ EL. VEDENÍ - VN - NADZEMNÍ
- STÁVAJÍCÍ EL. VEDENÍ - NN - PODZEMNÍ
- STÁVAJÍCÍ VODOVOD
- STÁVAJÍCÍ TELEKOMUNIKAČNÍ VEDENÍ - PODZEMNÍ
- OCHRANNÉ PÁSMO TELEKOMUNIKAČNÍHO VEDENÍ
- URBANISTICKÝ VÝZNAMNÝ KOMPOZIČNÍ PRVEK
- ARCHEOLOGICKÉ NALEZÍŠTĚ
- INVESTICE DO PŮDY
- PÁSMO NEGATIVNÍHO VLIVU BIOPLYNOVÉ STANICE
- ÚSES - INTERAKČNÍ PRVEK - STAV
- HRANICE BPEJ (7.37.16 - V. tř. ochrany)

LEGENDA - NÁVRH :

- ŘEŠENÉ ÚZEMÍ ÚZEMNÍ STUDIE - DLE ÚP
- NÁVRH - HRANICE POZEMKŮ - NAVRŽENÁ PARCELACE
- OZNAČENÍ NOVÉHO POZEMKU A JEHO ORIENTAČNÍ VÝMĚRA
- OZNAČENÍ POZEMKU STÁVAJÍCÍHO RD VČETNĚ ZAHRADY A JEHO ORIENTAČNÍ VÝMĚRA
- NÁVRH - STAVEBNÍ ČÁRA (VOLNÁ)
- NÁVRH - ZASTAVITELNÉ ČÁSTI POZEMKŮ
- NÁVRH - NEZASTAVITELNÉ ČÁSTI POZEMKŮ (STAVBOU HLAVNÍ - RD)
- NÁVRH - ČÁSTI POZEMKŮ - ZAHRADY, PŘIPOJENÉ KE STÁVAJÍCÍM RD
- NÁVRH - OPTIMÁLNÍ UMÍSTĚNÍ - RD (STAVBY HLAVNÍ)
- NÁVRH - OBSLUŽNÁ KOMUNIKACE - ŽIVICE
- NÁVRH - NÍZKÁ ZELENĚ - VEŘEJNÝ PROSTOR
- NÁVRH - VJEZD - ZÁMKOVÁ DLAŽBA / ŽIVICE
- NÁVRH - CHODNÍK - ZÁMKOVÁ DLAŽBA
- NÁVRH - VODOVODNÍ ŘAD
- NÁVRH - VODOVOD PŘÍPOJKA
- NÁVRH - INDIVIDUÁLNÍ ČIŠTĚNÍ - LIKVIDACE SPLAŠK. VOD - JIMKA NA VYVÁŽENÍ / DOMOVNÍ ČOV SE SAKEM (DO DOBY VYBUDOVÁNÍ CENTRÁLNÍ ČOV)
- NÁVRH - ŘAD JEDNOTNÉ KANALIZACE
- NÁVRH - KANALIZAČNÍ PŘÍPOJKA
- NÁVRH - VEDENÍ EL - NN
- NÁVRH - ROZVODNÝ PILÍŘ NN
- NÁVRH - VEDENÍ VO VČETNĚ OSVĚTLOVACÍCH BODŮ

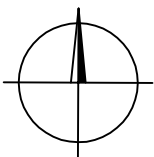

Ing.arch. Arnošt JANKO

Žižkova 12, 370 01 České Budějovice
tel.: 721505817, e-mail: janko.arnost@seznam.cz

Stupeň	<h3>ÚZEMNÍ STUDIE MIRKOVICE „Z4 - Chabičovice“ v k.ú. Chabičovice</h3>		Razítko zpracovatele	
Zakázka				
Výkres	<h3>URBANISTICKÝ VÝKRES</h3>		Podpis	
<p>architektonicko projektční ateliér</p>	Měřítko	1 : 1 000	Číslo výkresu	
	Datum vyhotovení	prosinec 2022		
	Hlavní projektant	Ing. arch. Arnošt Janko	2	
	Zodpovědný projektant	Ing. arch. Arnošt Janko		
Kreslil	Štěpán Klečka			