

ÚPLNÉ ZNĚNÍ PO ZMĚNĚ Č.3 ÚP MIRKOVICE

ODŮVODNĚNÍ KOORDINAČNÍ VÝKRES

LEGENDA

PLOCHY S ROZDÍLNÝM ZPŮSOBEM VYUŽITÍ


plochy stabilizované	plochy změn	
B	B	BYDLENÍ nízkopodlažní
R1		REKREACE plochy staveb pro rodinnou rekreaci
RN		REKREACE na plochách přírodního charakteru
OV		OBČANSKÉ VYBAVENÍ veřejná infrastruktura
OM		OBČANSKÉ VYBAVENÍ komerční zařízení malá
OS	OS	OBČANSKÉ VYBAVENÍ tělovýchovná a sportovní zařízení
PV	PV	VEŘEJNÁ PROSTRANSTVÍ
ZV	ZV	VEŘEJNÁ PROSTRANSTVÍ veřejná zeleň
ZS	ZS	ZELEN soukromá
ZO	ZO	ZELEN ochranná a izolační
DS	DS	DOPRavní INFRASTRUKTURA silniční doprava
TI	TI	TECHNICKÁ INFRASTRUKTURA
VS	VS	VÝROBA A SKLADOVÁNÍ
VV	VV	PLOCHY VODNÍ A VODOHOSPODÁŘSKÉ
NZo		PLOCHY ZEMĚDĚLSKÉ orná půda
NZt	NZt	PLOCHY ZEMĚDĚLSKÉ trvalý travní porost
NL	NL	PLOCHY LESNÍ
NS	NS	PLOCHY SMÍŠENÉ NEZASTAVĚNÉHO ÚZEMÍ

KONCEPCE DOPRAVNÍ INFRASTRUKTURY

stav	návrh	
		silnice II. třídy
	D 01	úprava silnice II/157
		silnice III. třídy
		místní a účelové komunikace
..	..	cyklotrasy
***	***	turistická trasa

KONCEPCE TECHNICKÉ INFRASTRUKTURY


stav	návrh	
—>		nadzemní elektrické vedení 110 kV
—>—>		nadzemní elektrické vedení 22 kV
—>		nadzemní elektrické vedení 22 kV - ke zrušení
□ T9	■ T10	trafostanice
—>—>		vodovod
● ■ ●		vodní zdroj vodojem RV
—>		kanalizace
●	●	ČOV - čistírna odpadních vod
—>—>		kommunikační vedení
—>—>		kommunikační vedení - trasa RSS

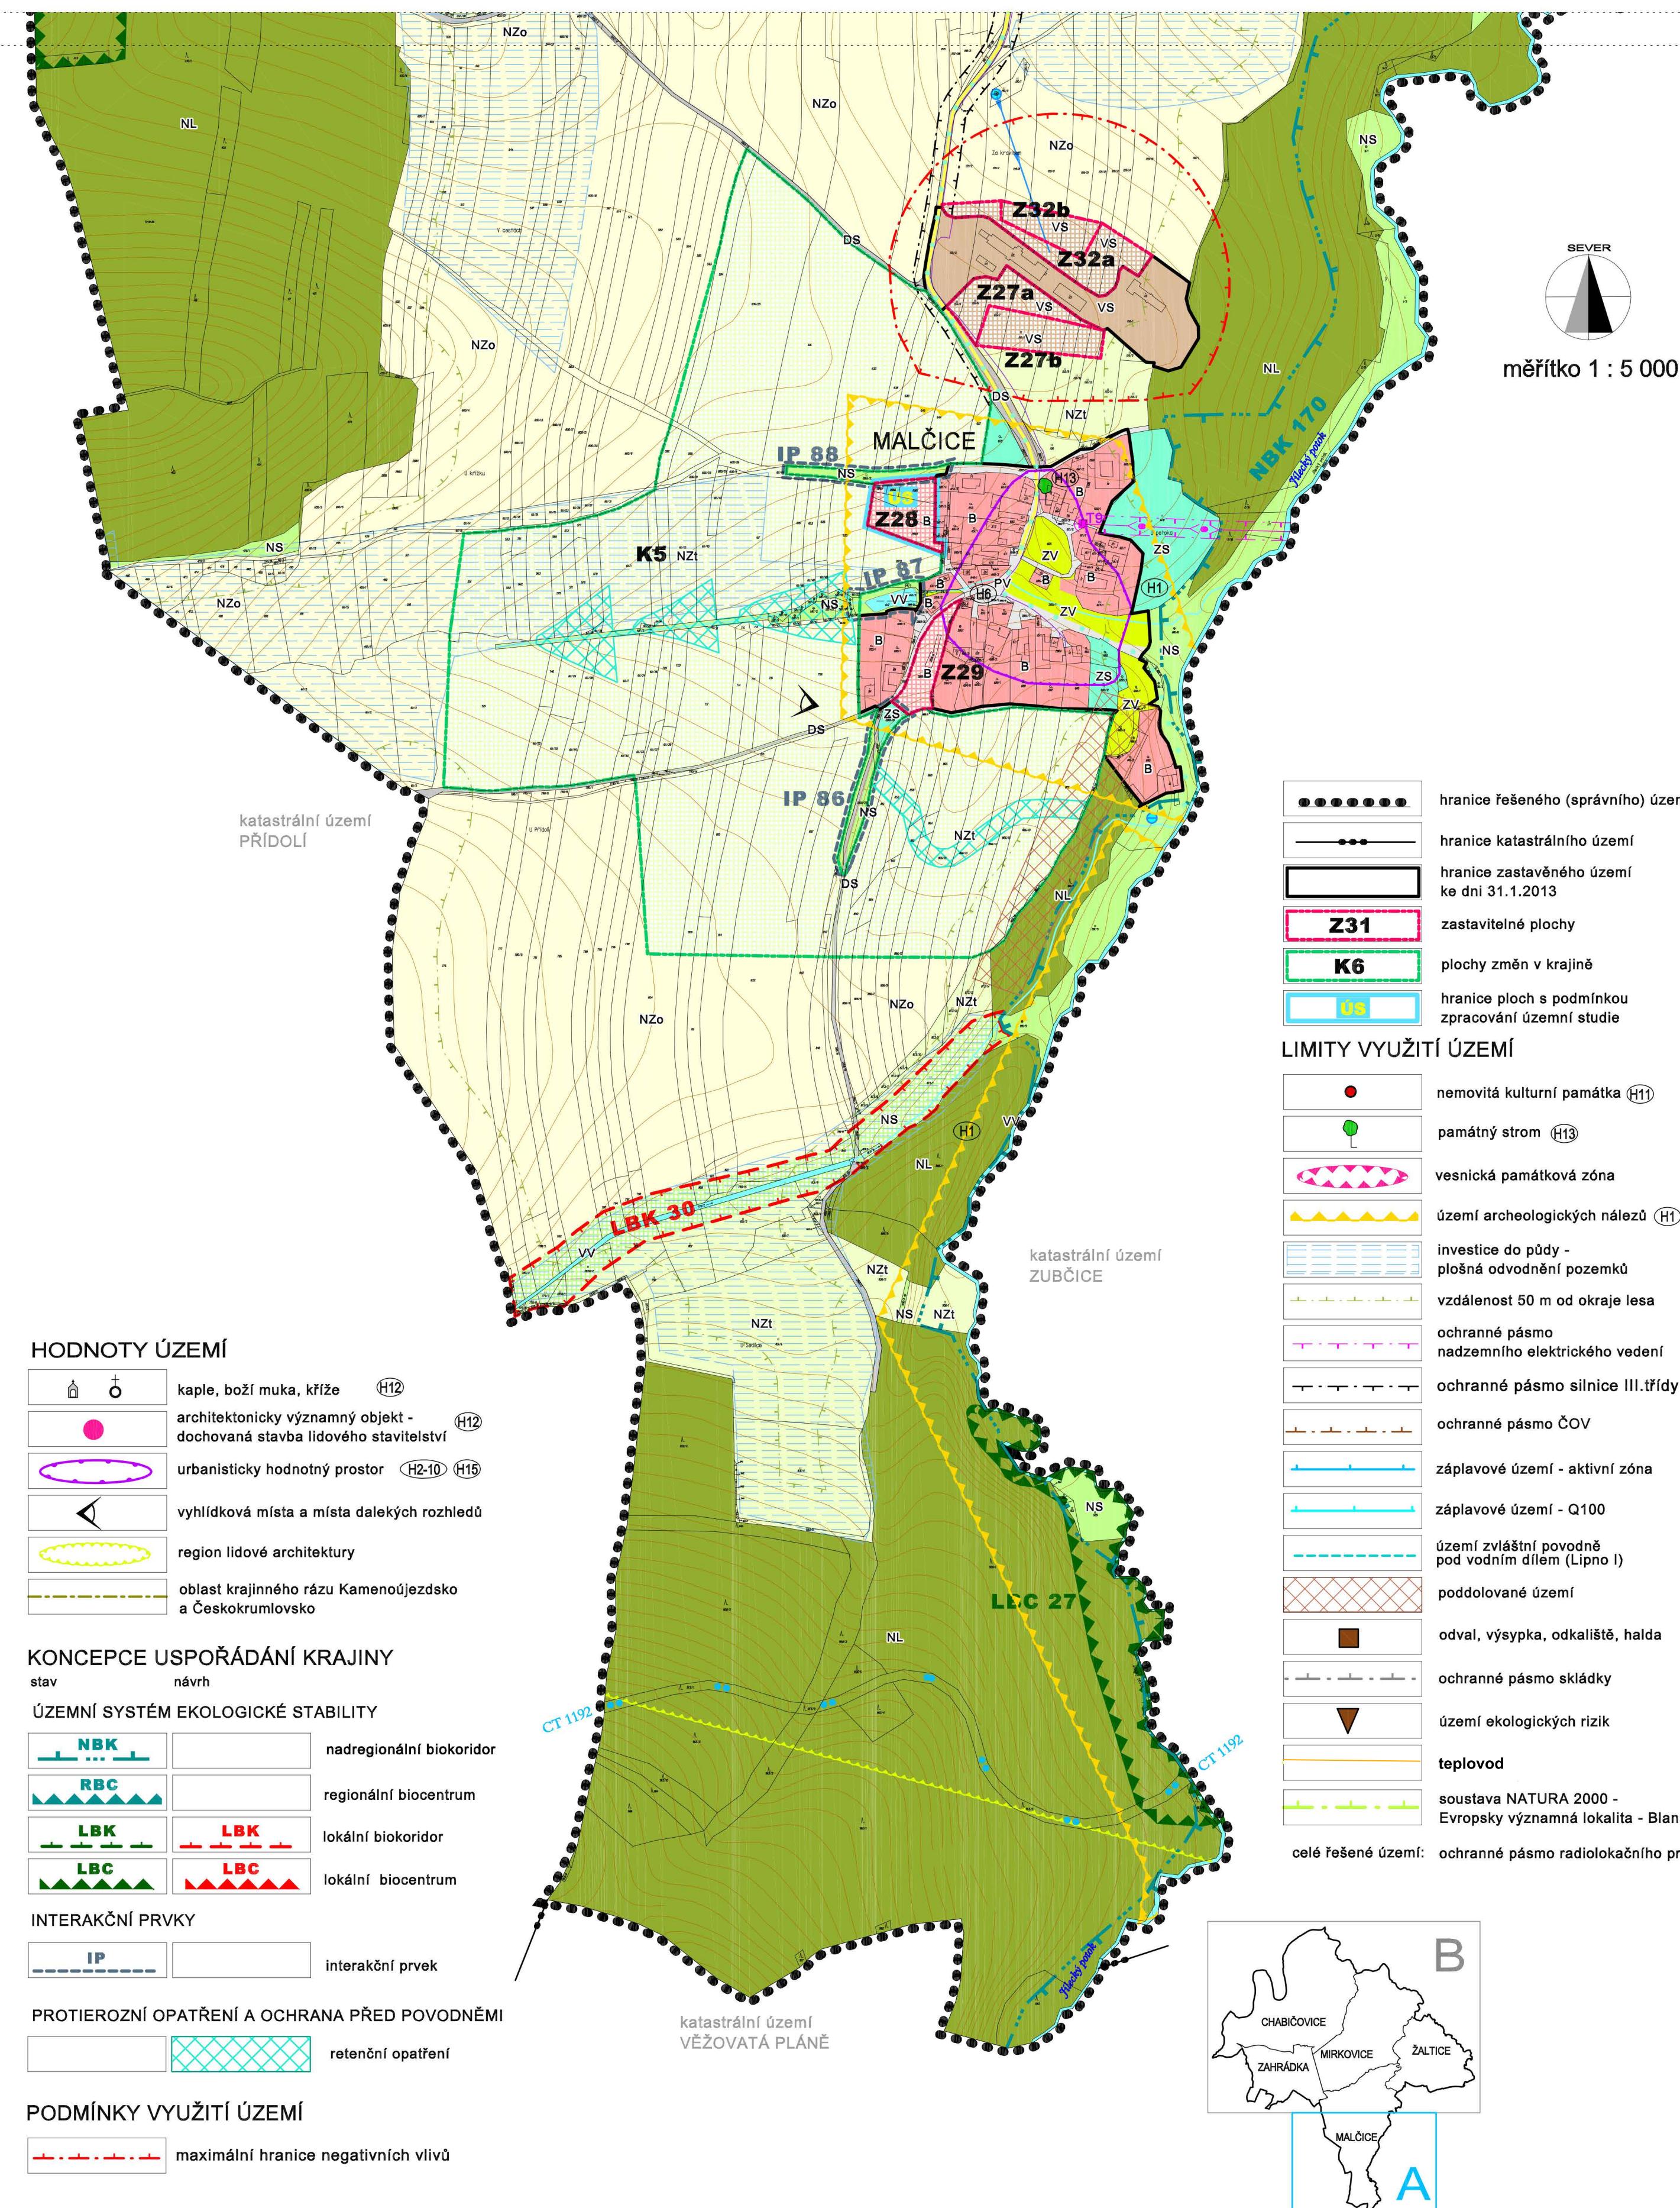

ZÁZNAM O ÚCINNOSTI	Razitka
Správní orgán, který změnu č. 3 vydal:	ZASTUPITELSTVO OBCE MIRKOVICE
Pořadové číslo změny:	3
Datum nabytí účinnosti poslední změny:	11.8.2022
Pořizovatel:	Obec Mirkovice zastoupená starostou obce Romanem Fučíkem
Oprávněná úřední osoba pořizovatele:	Ing. Jan Šima

LIMITY VYUŽITÍ ÚZEMÍ

● ● ● ● ●	hranice řešeného (správního) území
—●—●—●—●—	hranice katastrálního území
—●—●—●—●—	hranice zastavěného území ke dni 31.1.2013
Z31	zastaviteľné plochy
K6	plochy změn v krajině
Ús	hranice ploch s podmínkou zpracování územní studie

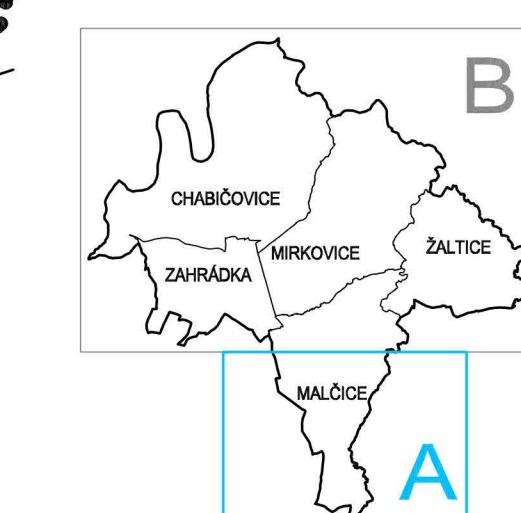

Zakázka	ÚPLNÉ ZNĚNÍ PO ZMĚNĚ č.3 ÚP MIRKOVICE	Číslo výkresu
Obsah	KOORDINAČNÍ VÝKRES	II.1A
Měřítko	1 : 5 000	
Datum vyhotovení	ČERVENEC 2022	