


NÁVRH

# ÚZEMNÍ PLÁN MIRKOVICE

## HLAVNÍ VÝKRES

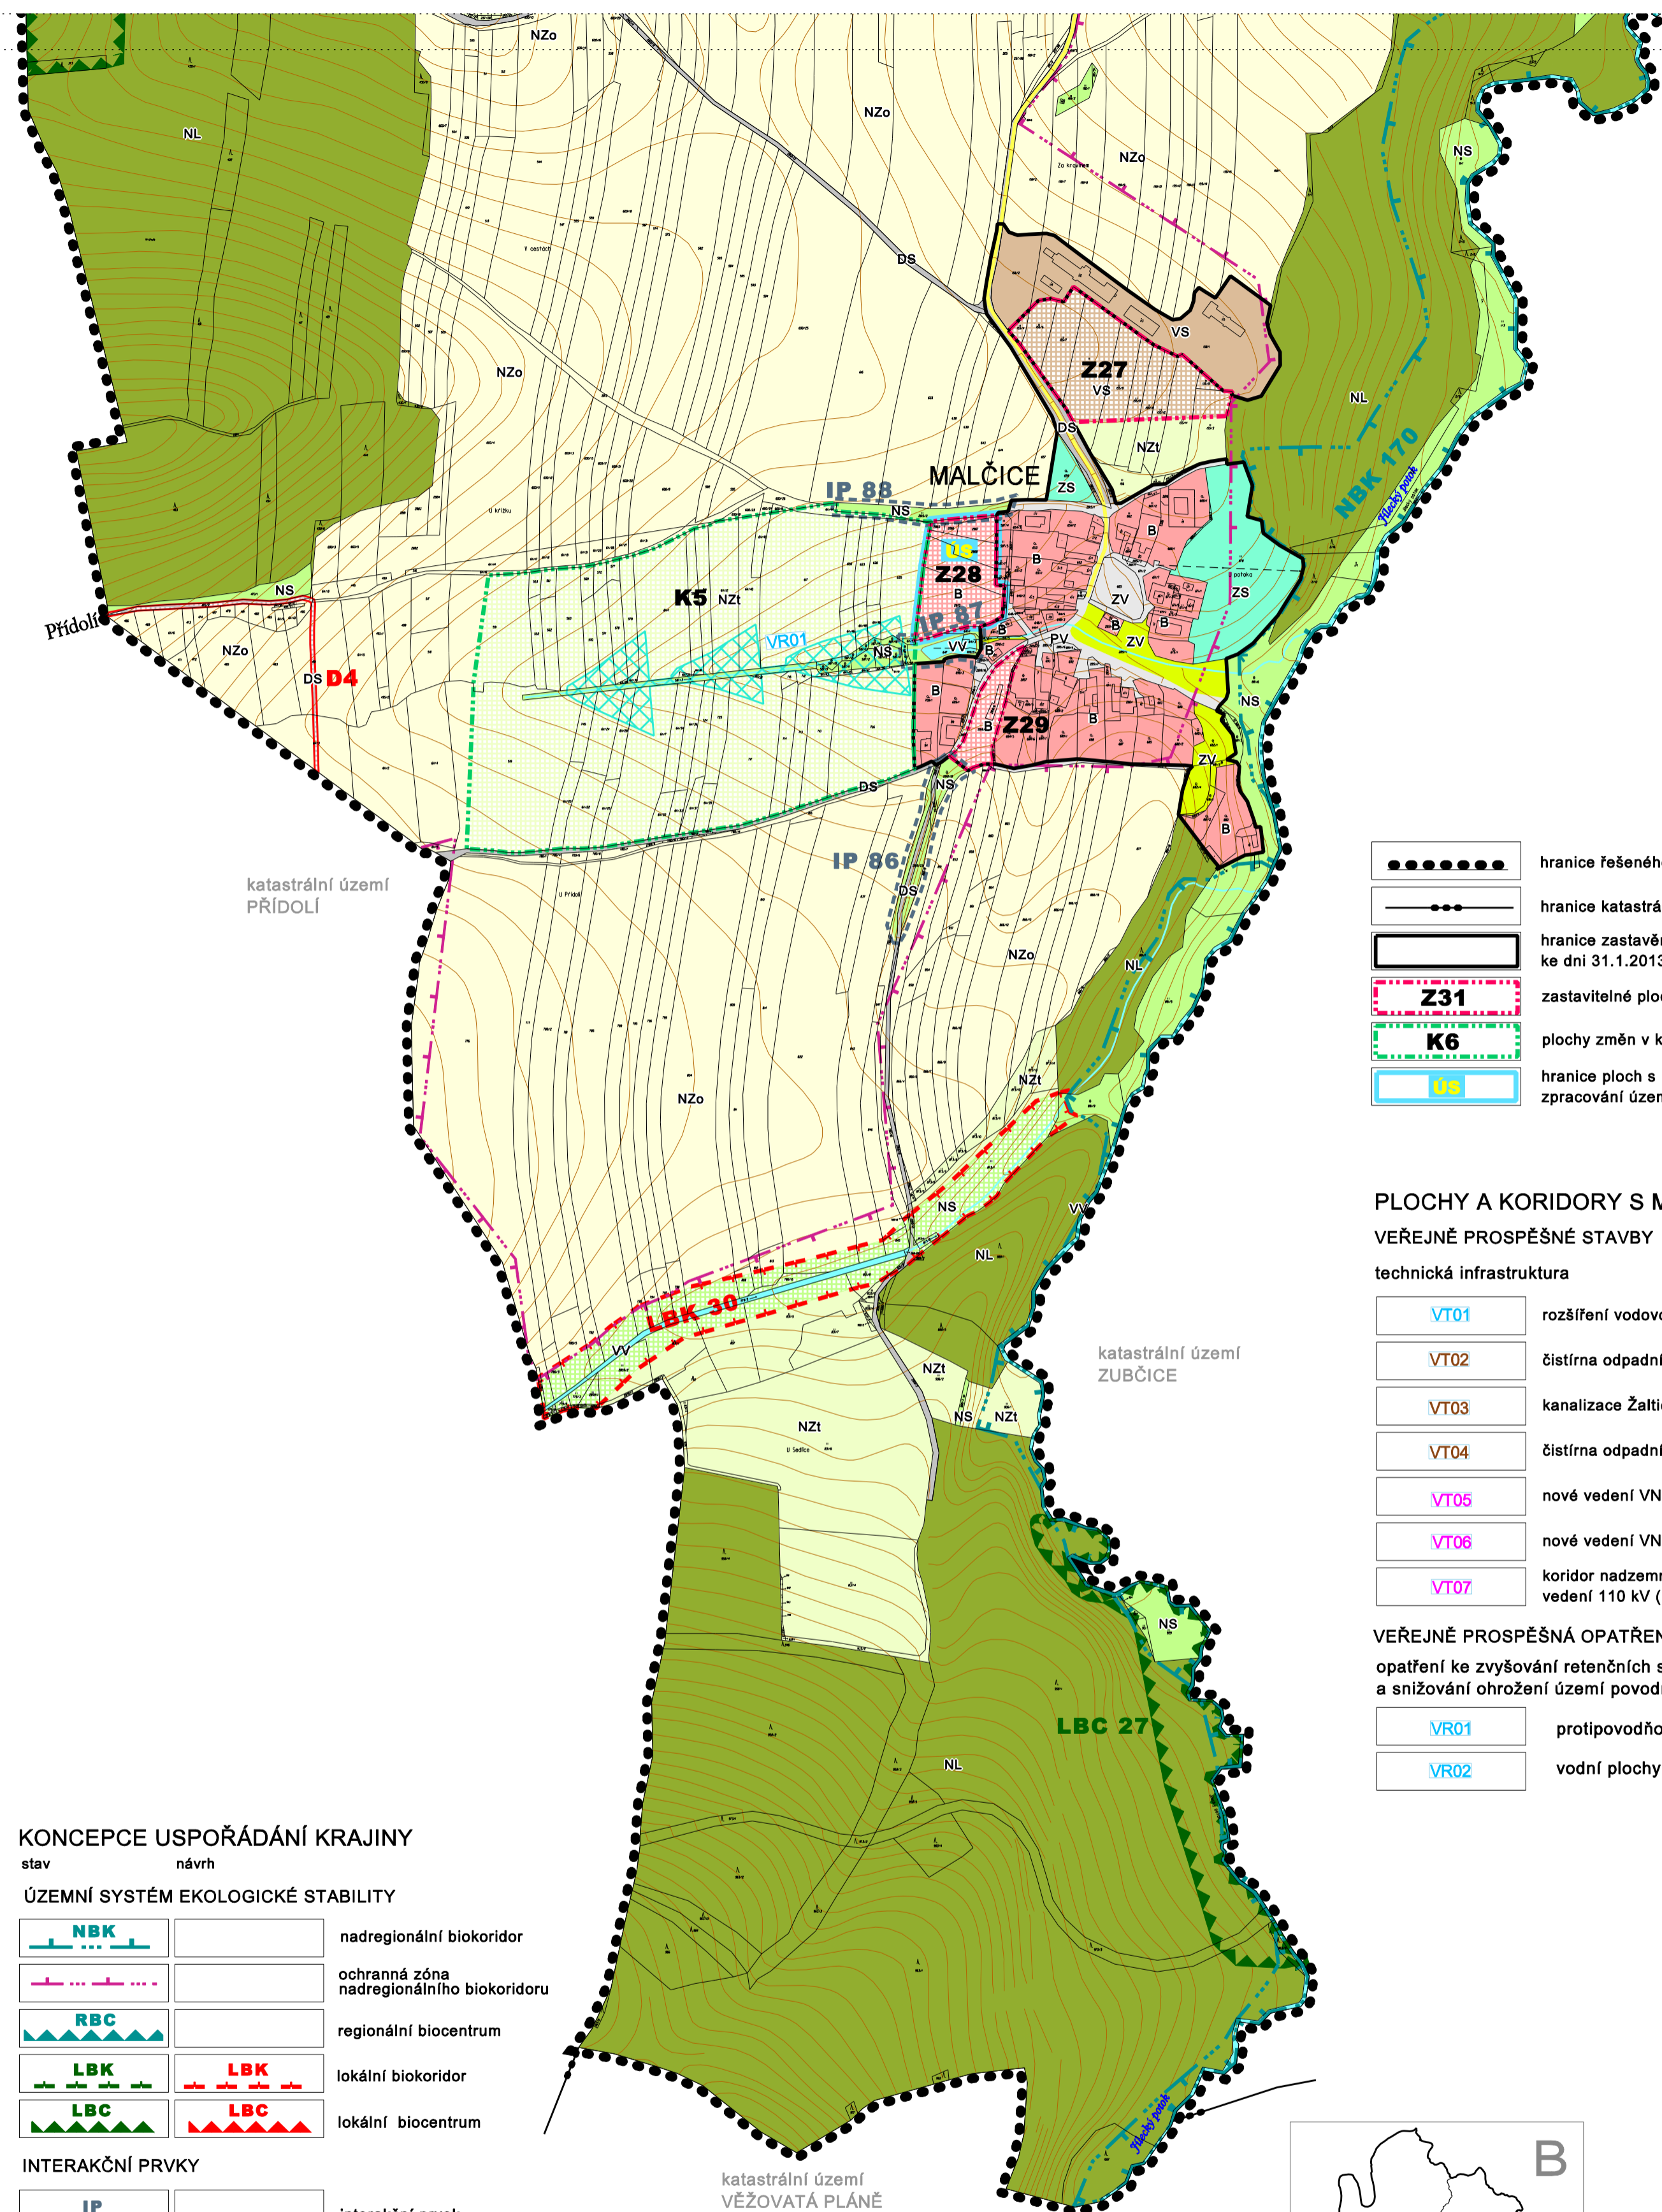

### LEGENDA

#### PLOCHY S ROZDÍLNÝM ZPŮSOBEM VYUŽITÍ

plochy stabilizované	plochy změn	
B	B	BYDLENÍ nízkopodlažní
RI		REKREACE plochy staveb pro rodinnou rekreaci
OV		OBČANSKÉ VYBAVENÍ veřejná infrastruktura
OM		OBČANSKÉ VYBAVENÍ komerční zařízení malá
OS	OS	OBČANSKÉ VYBAVENÍ tělovýchovná a sportovní zařízení
PV	PV	VEŘEJNÁ PROSTRANSTVÍ
ZV	ZV	VEŘEJNÁ PROSTRANSTVÍ veřejná zelen
ZS	ZS	ZELEŇ soukromá
ZO	ZO	ZELEŇ ochranná a izolační
DS	DS	DOPRAVNÍ INFRASTRUKTURA silniční doprava
TI	TI	TECHNICKÁ INFRASTRUKTURA
VS	VS	VÝROBA A SKLADOVÁNÍ
VV	VV	PLOCHY VODNÍ A VODOHOSPODÁŘSKÉ
Nzo		PLOCHY ZEMĚDĚLSKÉ orná půda
NZt	NZt	PLOCHY ZEMĚDĚLSKÉ trvalý travní porost
NL	NL	PLOCHY LESNÍ
NS	NS	PLOCHY SMÍŠENÉ NEZASTAVĚNÉHO ÚZEMÍ

#### KONCEPCE DOPRAVNÍ INFRASTRUKTURY

stav	návrh	
		silnice II. třídy
		silnice III. třídy
		místní a účelové komunikace

#### KONCEPCE TECHNICKÉ INFRASTRUKTURY

stav	návrh	
		koridor nadzemního elektrického vedení 110 kV ( Ee12 - dle ZÚR)
		nadzemní elektrické vedení 22 kV
		nadzemní elektrické vedení 22 kV - ke zrušení
		trafostanice
		vodovod
		kanalizace
		ČOV - čistírna odpadních vod

#### KONCEPCE USPOŘÁDÁNÍ KRAJINY

stav	návrh	
		nadregionální biokoridor
		ochranná zóna nadregionálního biokoridoru
		regionální biocentrum
		lokální biokoridor
		lokální biocentrum

#### INTERAKČNÍ PRVKY

		interakční prvek
--	--	------------------

#### PROTIEROZNÍ OPATŘENÍ A OCHRANA PŘED POVODŇMI

		retenční opatření
--	--	-------------------

#### PODMÍNKY VYUŽITÍ ÚZEMÍ

		maximální hranice negativních vlivů
--	--	-------------------------------------

ZÁZNAM O ÚČINNOSTI	
Územní plán Mirkovice	
správní orgán, který ÚP vydal	pořizovatel
Zastupitelstvo obce Mirkovice	Obecní úřad Mirkovice
datum nabytí účinnosti:	oprávněná úřední osoba pořizovatele: Ludmila Borovková

	hranice řešeného (správního) území
	hranice katastrálního území
	hranice zastavěného území ke dni 31.1.2013
	Z31 zastavitelné plochy
	K6 plochy změn v krajině
	hranice ploch s podmínkou zpracování územní studie

#### PLOCHY A KORIDORY S MOŽNOSTÍ VYVLASTNĚNÍ

##### VEŘEJNĚ PROSPĚŠNÉ STAVBY

###### technická infrastruktura

	VT01 rozšíření vodovodní sítě Chabičovice
	VT02 čistírna odpadních vod Chabičovice
	VT03 kanalizace Žaltice
	VT04 čistírna odpadních vod Žaltice
	VT05 nové vedení VN a trafostanice T10 Zahrádka
	VT06 nové vedení VN Mirkovice
	VT07 koridor nadzemního elektrického vedení 110 kV ( Ee12 - dle ZÚR)

##### VEŘEJNĚ PROSPĚŠNÁ OPATŘENÍ

	VR01 protipovodňová opatření Malčice
	VR02 vodní plochy Žaltice



<b>urbanisticko architektonická PROJEKCE</b> Boleslavova 30, tel:387413480 370 06 ČESKÉ BUDĚJOVICE	VEDOUČÍ PROJEKTANT: ING.ARCH. Š. TUKALOVÁ	ZODPOVĚDNÝ PROJEKTANT: ING.ARCH. Š. TUKALOVÁ	KRESLIL: ING.ARCH. I.VOTRELOVÁ
	INVESTOR: OBEC MIRKOVICE	POŘIZOVATEL: Obecní úřad Mirkovice	
	DATA: únor 2013	MĚŘÍTKO: 1 : 5 000	STUPEŇ: NÁVRH
	PRŮBĚH: ÚZEMNÍ PLÁN MIRKOVICE		PÁŘE C.
			YKRES C. ČÁST: HLAVNÍ VÝKRES 1.2 A