

ÚZEMNÍ PLÁN MIRKOVICE HLAVNÍ VÝKRES



LEGENDA

PLOCHY S ROZDÍLNÝM ZPŮSOBEM VYUŽITÍ

plochy stabilizované	plochy změn	
B	B	BYDLENÍ nízkopodlažní
RI		REKREACE plochy staveb pro rodinnou rekreaci
RN		REKREACE na plochách přírodního charakteru
OV		OBČANSKÉ VYBAVENÍ veřejná infrastruktura
OM		OBČANSKÉ VYBAVENÍ komerční zařízení malá
OS	OS	OBČANSKÉ VYBAVENÍ tělovýchovná a sportovní zařízení
PV	PV	VEŘEJNÁ PROSTRANSTVÍ
ZV	ZV	VEŘEJNÁ PROSTRANSTVÍ veřejná zeleň
ZS	ZS	ZELEŇ soukromá
ZO	ZO	ZELEŇ ochranná a izolační
DS	DS	DOPRAVNÍ INFRASTRUKTURA silniční doprava
TI	TI	TECHNICKÁ INFRASTRUKTURA
VS	VS	VÝROBA A SKLADOVÁNÍ
VV	VV	PLOCHY VODNÍ A VODOHOSPODÁRSKÉ
Nzo		PLOCHY ZEMĚDĚLSKÉ orná půda
NZl	NZl	PLOCHY ZEMĚDĚLSKÉ trvalý travní porost
NL	NL	PLOCHY LESNÍ
NS	NS	PLOCHY SMÍŠENÉ NEZASTAVĚNÉHO ÚZEMÍ

KONCEPCE DOPRAVNÍ INFRASTRUKTURY


stav	návrh	
		silnice II. třídy
	D 01	úprava silnice II/157
		silnice III. třídy
		místní a účelové komunikace

KONCEPCE TECHNICKÉ INFRASTRUKTURY

stav	návrh	
		nadzemní elektrické vedení 22 kV
		nadzemní elektrické vedení 22 kV - ke zrušení
		trafostanice
		vodovod
		kanalizace
		ČOV - čistírna odpadních vod


KONCEPCE USPOŘÁDÁNÍ KRAJINY

stav	návrh	
		ÚZEMNÍ SYSTÉM EKOLOGICKÉ STABILITY
	NBK	nadregionální biokoridor
	RBC	regionální biocentrum
	LBK	lokální biokoridor
	LBC	lokální biocentrum
		INTERAKČNÍ PRVKY
	IP	interakční prvek
		PROTIEROZNÍ OPATŘENÍ A OCHRANA PŘED POVODNĚMI
		retenční opatření
		PODMÍNKY VYUŽITÍ ÚZEMÍ
		maximální hranice negativních vlivů

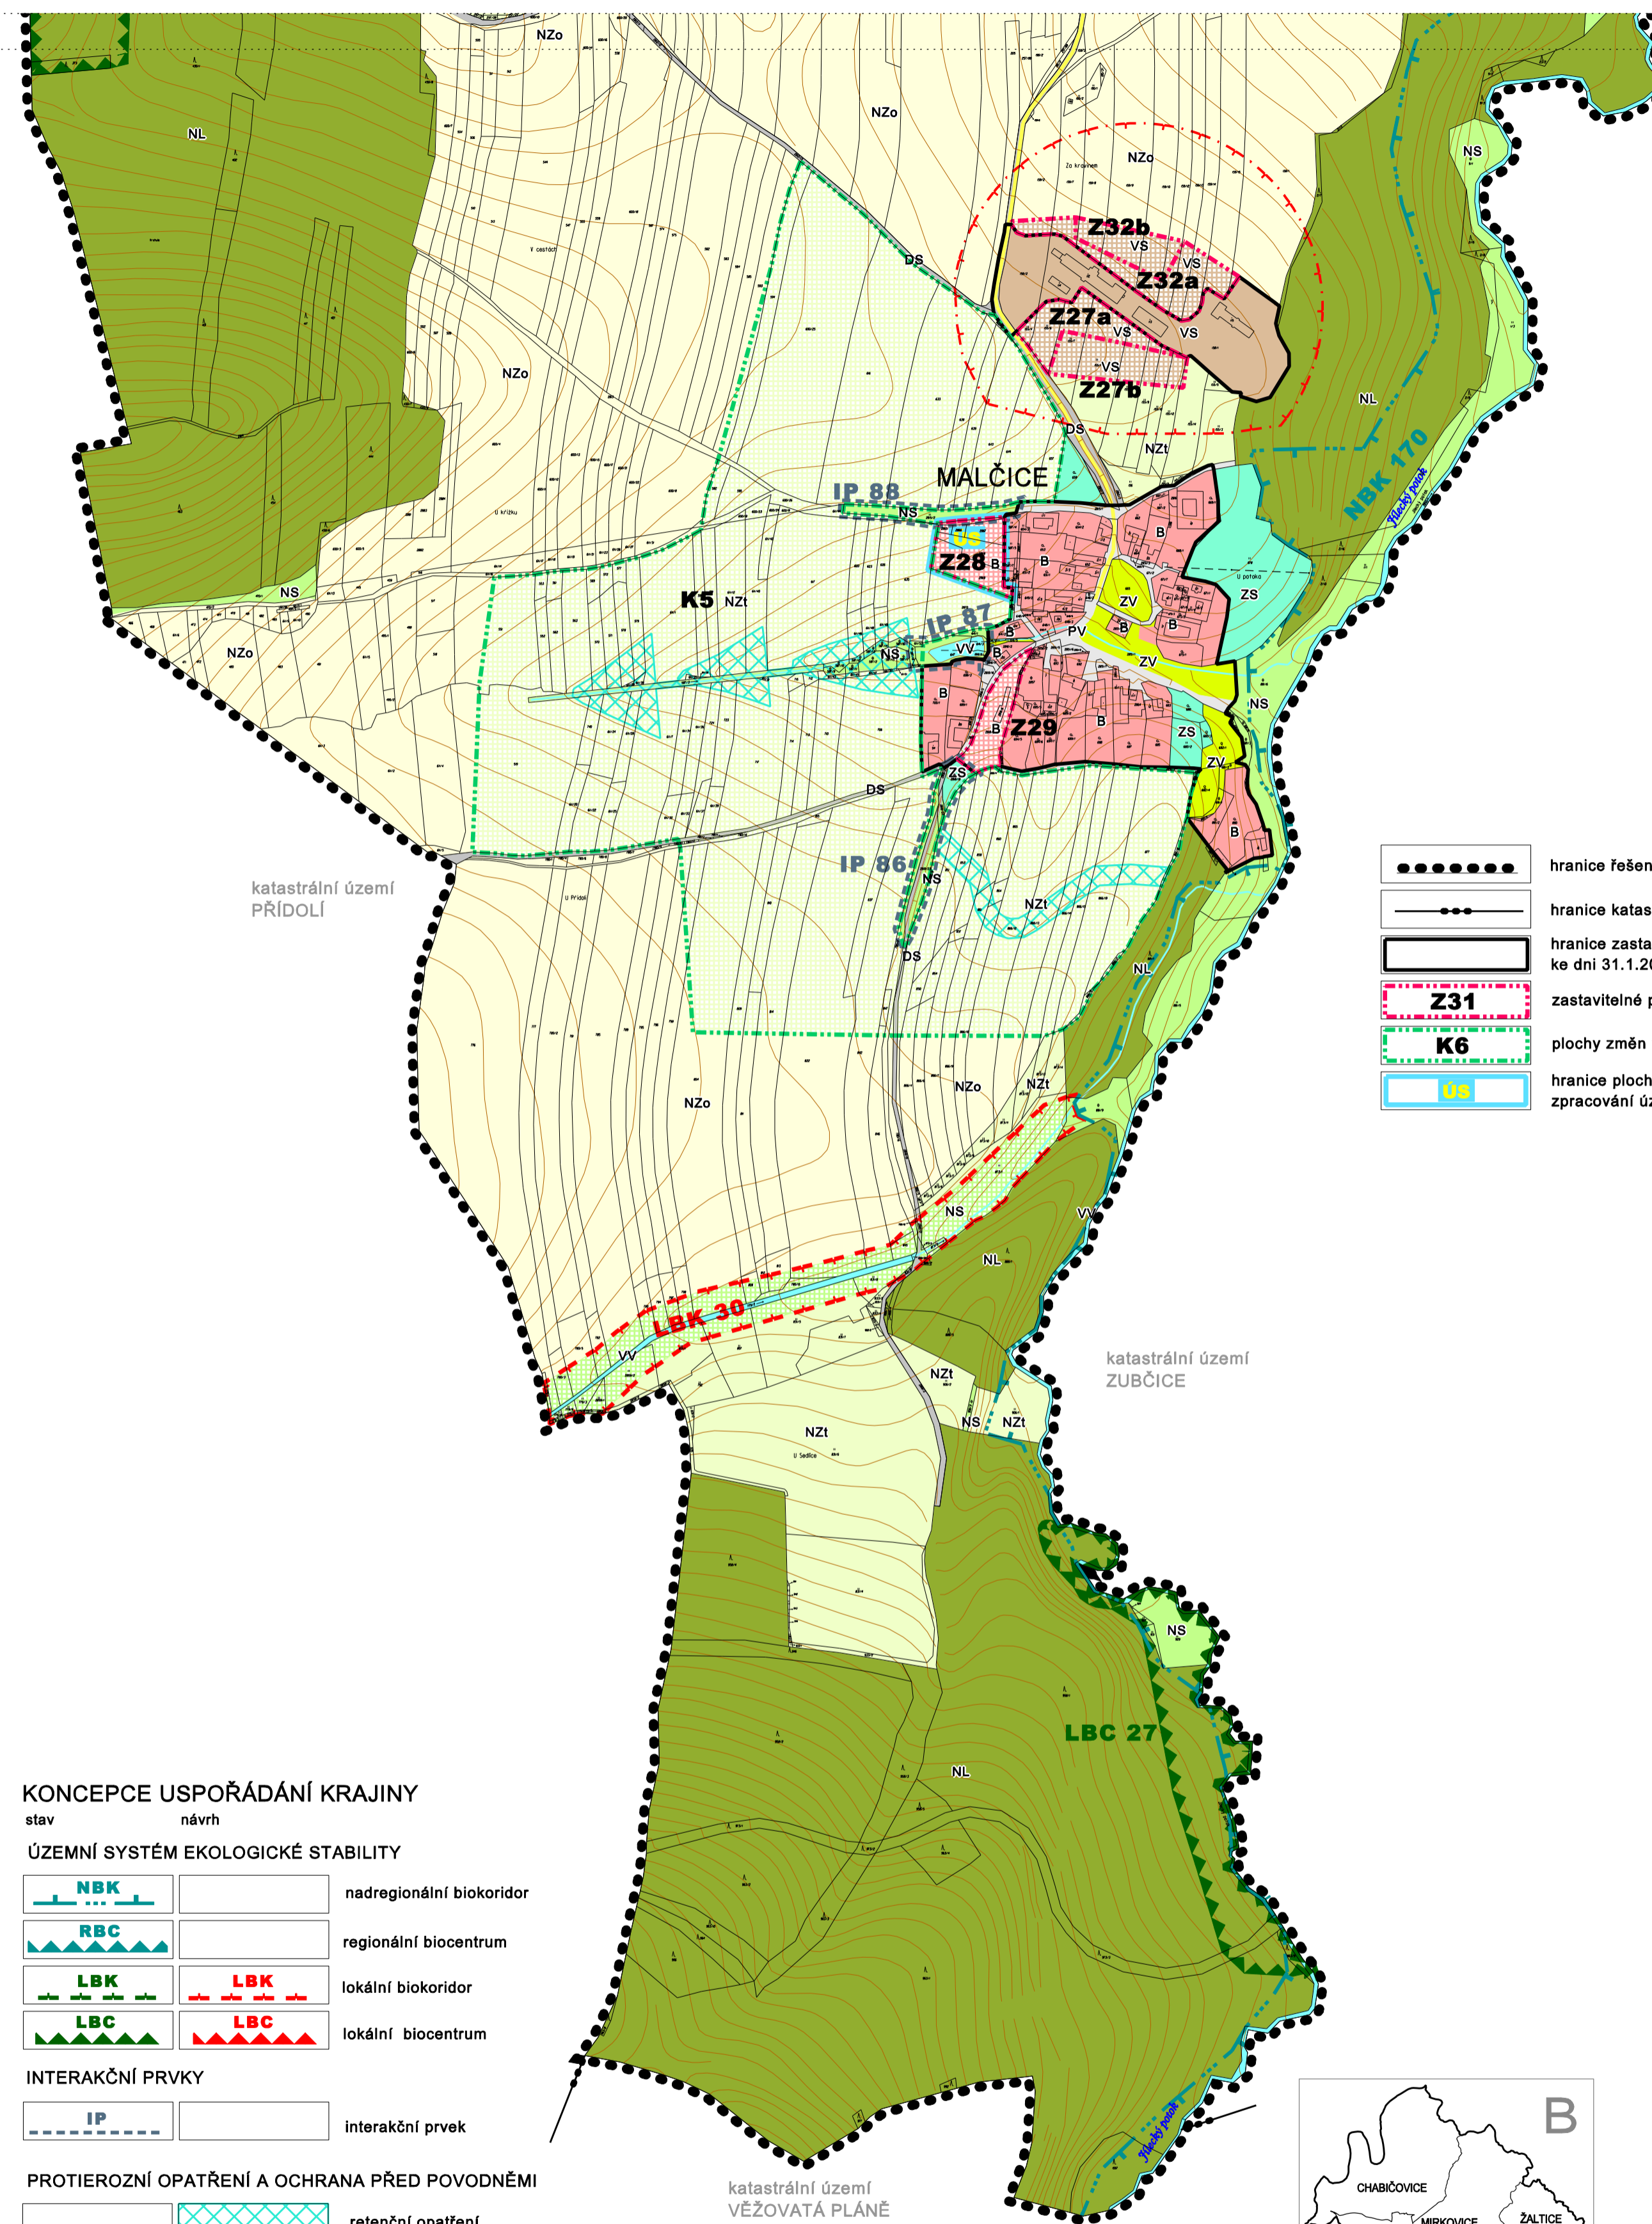

	hranice řešeného (správního) území
	hranice katastrálního území
	hranice zastavěného území ke dni 31.1.2013
	Z31 zastavitelné plochy
	K6 plochy změn v krajině
	hranice ploch s podmínkou zpracování územní studie

ZÁZNAM O ÚČINNOSTI	
Územní plán Mirkovice	
správní orgán, který ÚP vydal	pořizovatel
Zastupitelstvo obce Mirkovice	Obecní úřad Mirkovice
datum nabytí účinnosti:	oprávněná úřední osoba pořizovatele: Ludmila Borovková

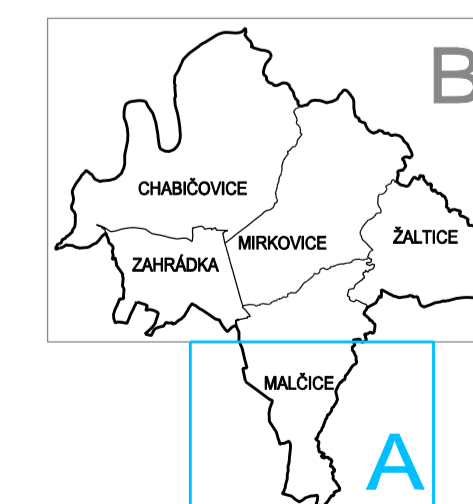

	VEDOUČÍ PROJEKTANT:	ZODPOVĚDNÝ PROJEKTANT:	KRESLIL:
	ING.ARCH. Š. TUKALOVÁ	ING.ARCH. Š. TUKALOVÁ	ING.ARCH. I.VOTŘELOVÁ
	INVESTOR:	PORIZOVATEL:	
	OBEC MIRKOVICE	Obecní úřad Mirkovice	
	DATUM:	MĚŘÍTKO:	PÁRE C.
	květen 2015	1 : 5 000	
	PRACE:	ÚZEMNÍ PLÁN MIRKOVICE	
	OBSAH:	VÝKRES C.	ČÁST: A
	Boleslavova 30, tel:387413480 370 06 ČESKÉ BUĐEJOVICE	HLAVNÍ VÝKRES	1.2 A