




měřítko 1 : 5 000

ÚZEMNÍ PLÁN MIRKOVICE

ODŮVODNĚNÍ KOORDINAČNÍ VÝKRES

ZÁZNAM O ÚČINNOSTI	
Územní plán Mirkovice	
správní orgán, který ÚP vydal	pořizovatel
Zastupitelstvo obce Mirkovice	Obecní úřad Mirkovice
datum vydání územního plánu	opravné územní osoba pořizovatele: Ludmila Borovková

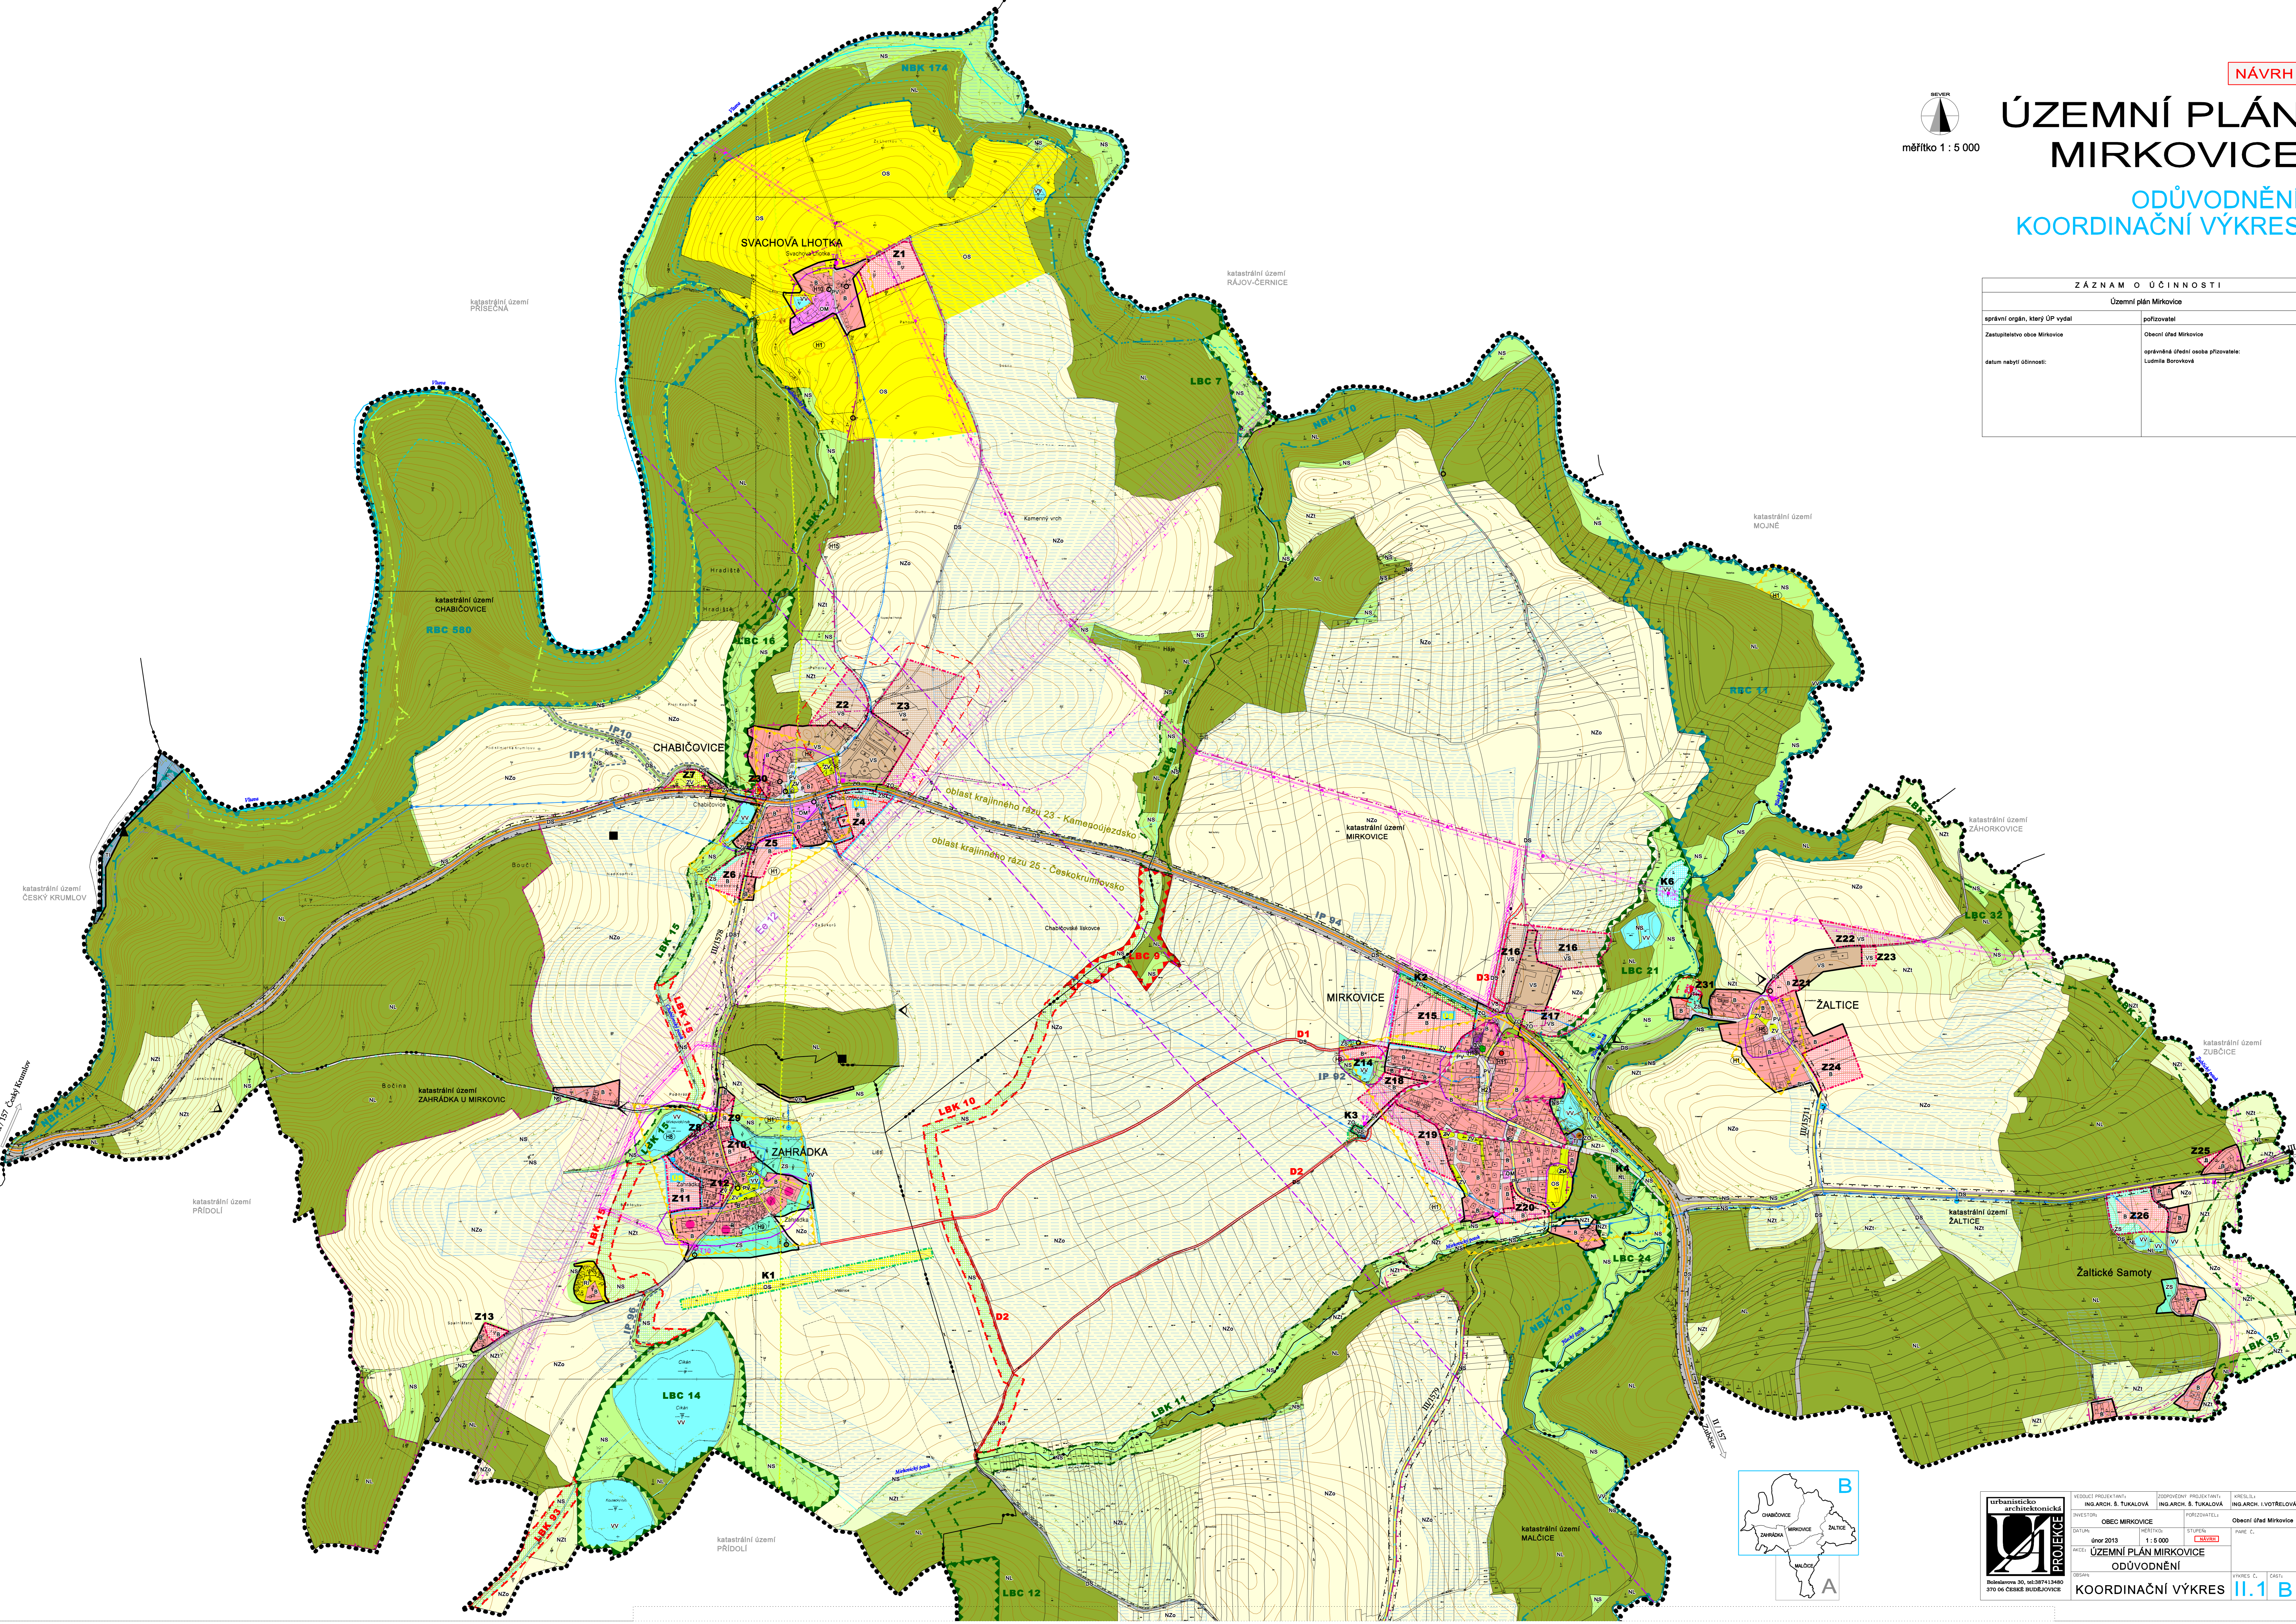

	VEDOUČÍ PROJEKTANT:	ING. ARCH. Š. TUKALOVÁ	ODPOVĚDNÝ PROJEKTANT:	ING. ARCH. Š. TUKALOVÁ	KRESLIL:	ING. ARCH. J. VOTRĚLOVÁ
	INVESTOR:	OBEC MIRKOVICE	PROJEKTANT:	STŘEŠŤKA	OBECNÍ ÚŘAD MIRKOVICE	
	DATUM:	únor 2013	MĚŘÍTKO:	1 : 5 000	STRANA:	C
	PRŮBĚH:	ÚZEMNÍ PLÁN MIRKOVICE	ODŮVODNĚNÍ	COORDINAČNÍ VÝKRES	II.1 B	