
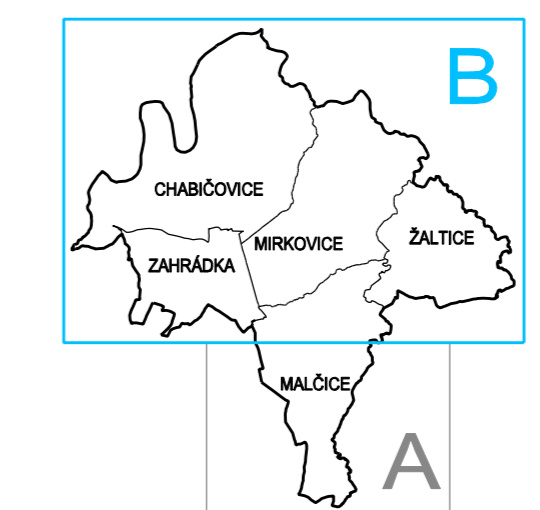


ÚZEMNÍ PLÁN MIRKOVICE

ODŮVODNĚNÍ KOORDINAČNÍ VÝKRES

| ZÁZNAM O ÚČINNOSTI | |
|-------------------------------|---|
| Územní plán Mirkovice | |
| správní orgán, který ÚP vydal | pořizovatel |
| Zastupitelstvo obce Mirkovice | Obecní úřad Mirkovice |
| datum vydání územního plánu | opravná úřední osoba pořizovatele: Ludmila Borovková |

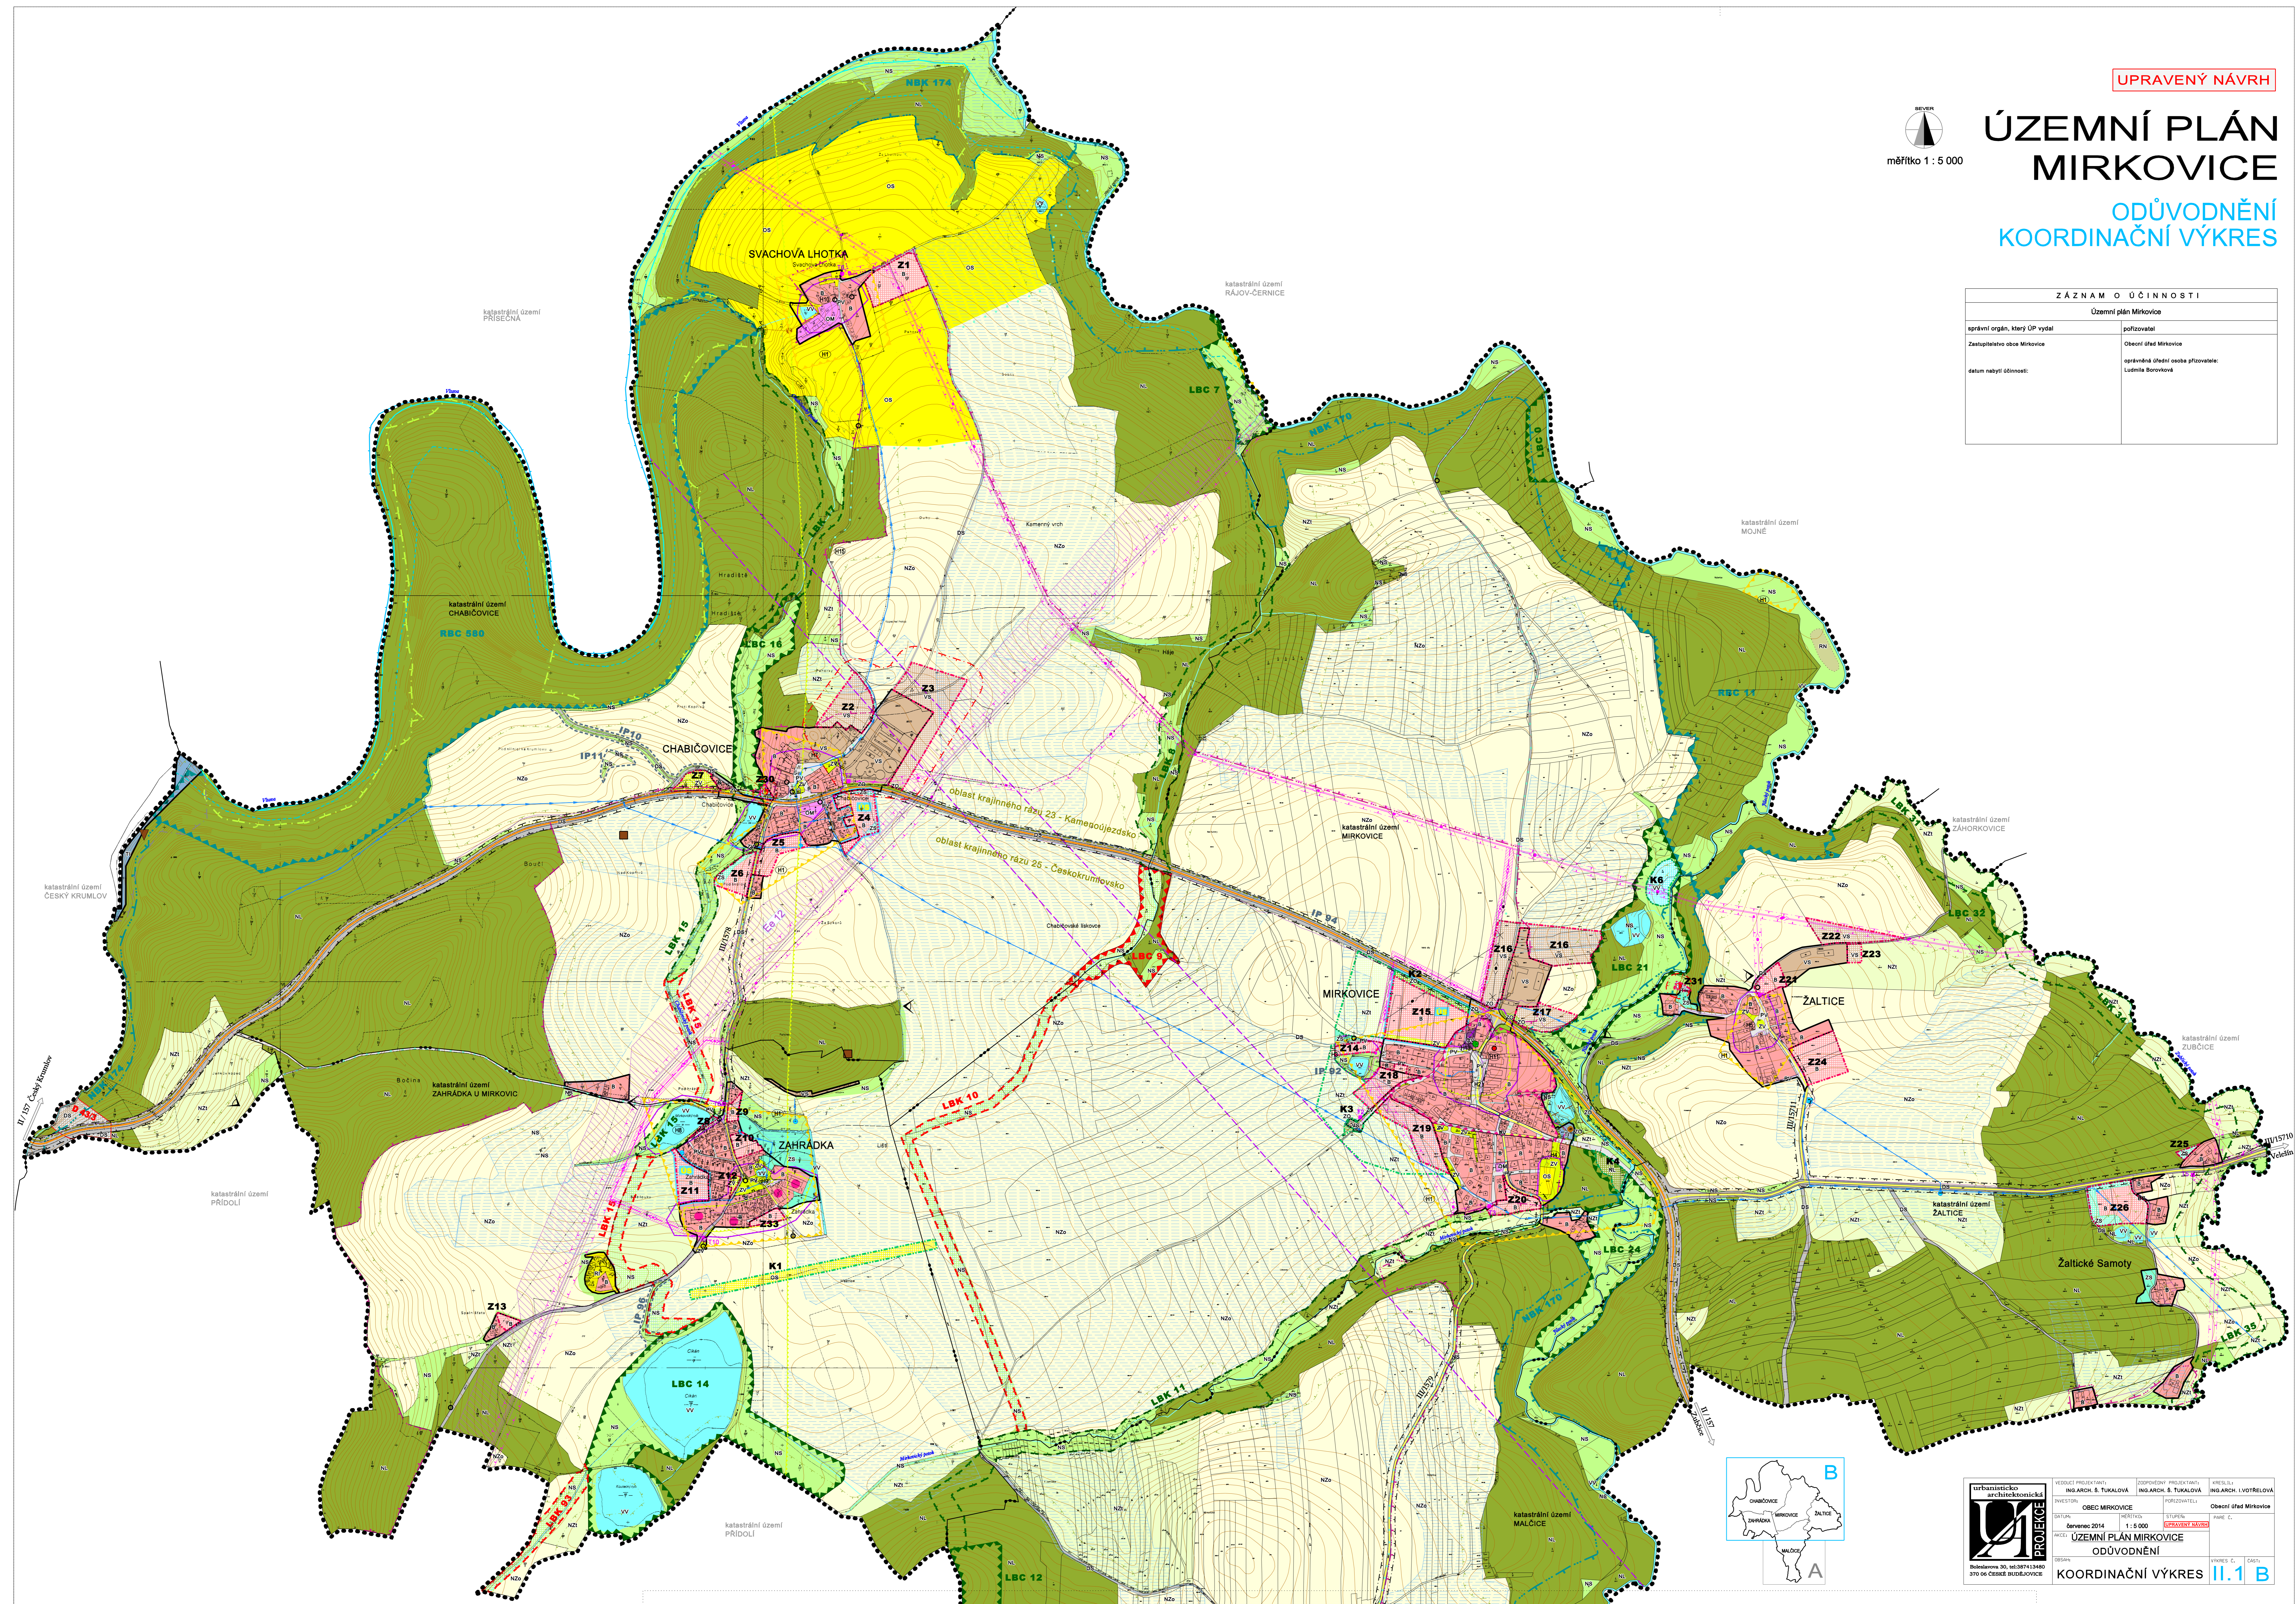

| | | | |
|---------------|------------------------|------------------------|-------------------------|
| | VEDOUcí PROJEKTANTŮ | ODPOVĚDNÝ PROJEKTANTŮ | KRESLILŮ |
| | ING. ARCH. Š. TUKALOVÁ | ING. ARCH. Š. TUKALOVÁ | ING. ARCH. J. VOTRĚLOVÁ |
| | INŽENÝR | PROJEKTANT | PROJEKTANT |
| | OBEC MIRKOVICE | OBEC MIRKOVICE | OBEC MIRKOVICE |
| DATA: | OBJEDAVATEL | PROJEKT | PRÁCE C. |
| červenec 2014 | 1 : 5 000 | ÚZEMNÍ PLÁN MIRKOVICE | OBECNÍ ÚŘAD MIRKOVICE |
| ARČÍ | ÚZEMNÍ PLÁN MIRKOVICE | | ODŮVODNĚNÍ |
| OBŠAR | KOORDINAČNÍ VÝKRES | | II.1 B |