


UPRAVENÝ NÁVRH

ÚZEMNÍ PLÁN MIRKOVICE

ODŮVODNĚNÍ KOORDINAČNÍ VÝKRES

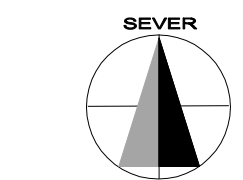

měřítko 1 : 5 000

LEGENDA

PLOCHY S ROZDÍLNÝM ZPŮSOBEM VYUŽITÍ

plochy stabilizované	plochy změn	
B	B	BYDLENÍ nizkopodlažní
RI		REKREACE plochy staveb pro rodinnou rekreaci
OV		OBČANSKÉ VYBAVENÍ veřejná infrastruktura
OM		OBČANSKÉ VYBAVENÍ komerční zařízení malá
OS	OS	OBČANSKÉ VYBAVENÍ tělovýchovná a sportovní zařízení
PV	PV	VEŘEJNÁ PROSTRANSTVÍ
ZV	ZV	VEŘEJNÁ PROSTRANSTVÍ veřejná zeleň
ZS	ZS	ZELEŇ soukromá
ZO	ZO	ZELEŇ ochranná a izolační
DS	DS	DOPRAVNÍ INFRASTRUKTURA silniční doprava
TI	TI	TECHNICKÁ INFRASTRUKTURA
VS	VS	VÝROBA A SKLADOVÁNÍ
VV	VV	PLOCHY VODNÍ A VODOHOSPODÁŘSKÉ
NZo		PLOCHY ZEMĚDĚLSKÉ orná půda
NZt	NZt	PLOCHY ZEMĚDĚLSKÉ trvalý travní porost
NL	NL	PLOCHY LESNÍ
NS	NS	PLOCHY SMÍŠENÉ NEZASTAVĚNÉHO ÚZEMÍ

KONCEPCE DOPRAVNÍ INFRASTRUKTURY

stav	návrh	
		silnice II. třídy
	D 43/3	koridor D43/3 (úprava silnice II/157)
		silnice III. třídy
	D 4	místní a účelové komunikace
		cyklotrasy
		turistická trasa

KONCEPCE TECHNICKÉ INFRASTRUKTURY

stav	návrh	
		nadzemní elektrické vedení 110 kV
		koridor nadzemního elektrického vedení 110 kV (Ee12 - dle ZÚR)
		nadzemní elektrické vedení 22 kV
		nadzemní elektrické vedení 22 kV - ke zrušení
T9	T10	trafostanice
		vodovod
		vodní zdroj vodojem RV
		kanalizace
		ČOV - čistírna odpadních vod
		komunikační vedení
		komunikační vedení - trasa RSS

HODNOTY ÚZEMÍ

		kaple, boží muka, kříže
		architektonicky významný objekt - dochovaná stavba lidového stavitelství
		urbanisticky hodnotný prostor
		vyhlídková místa a místa dalekých rozhledů
		region lidové architektury
		oblast krajinného rázu Kamenoujezdsko a Českokrumlovsko

KONCEPCE USPOŘÁDÁNÍ KRAJINY

ÚZEMNÍ SYSTÉM EKOLOGICKÉ STABILITY

NBK		nadregionální biokoridor
RBC		ochranná zóna nadregionálního biokoridoru
LBK	LBK	regionální biocentrum
LBC	LBC	lokální biokoridor
		lokální biocentrum

INTERAKČNÍ PRVKY


IP		interakční prvek
----	--	------------------

PROTIEROZNÍ OPATŘENÍ A OCHRANA PŘED POVODNĚMI

		retenční opatření
--	--	-------------------

PODMÍNKY VYUŽITÍ ÚZEMÍ


		maximální hranice negativních vlivů
--	--	-------------------------------------

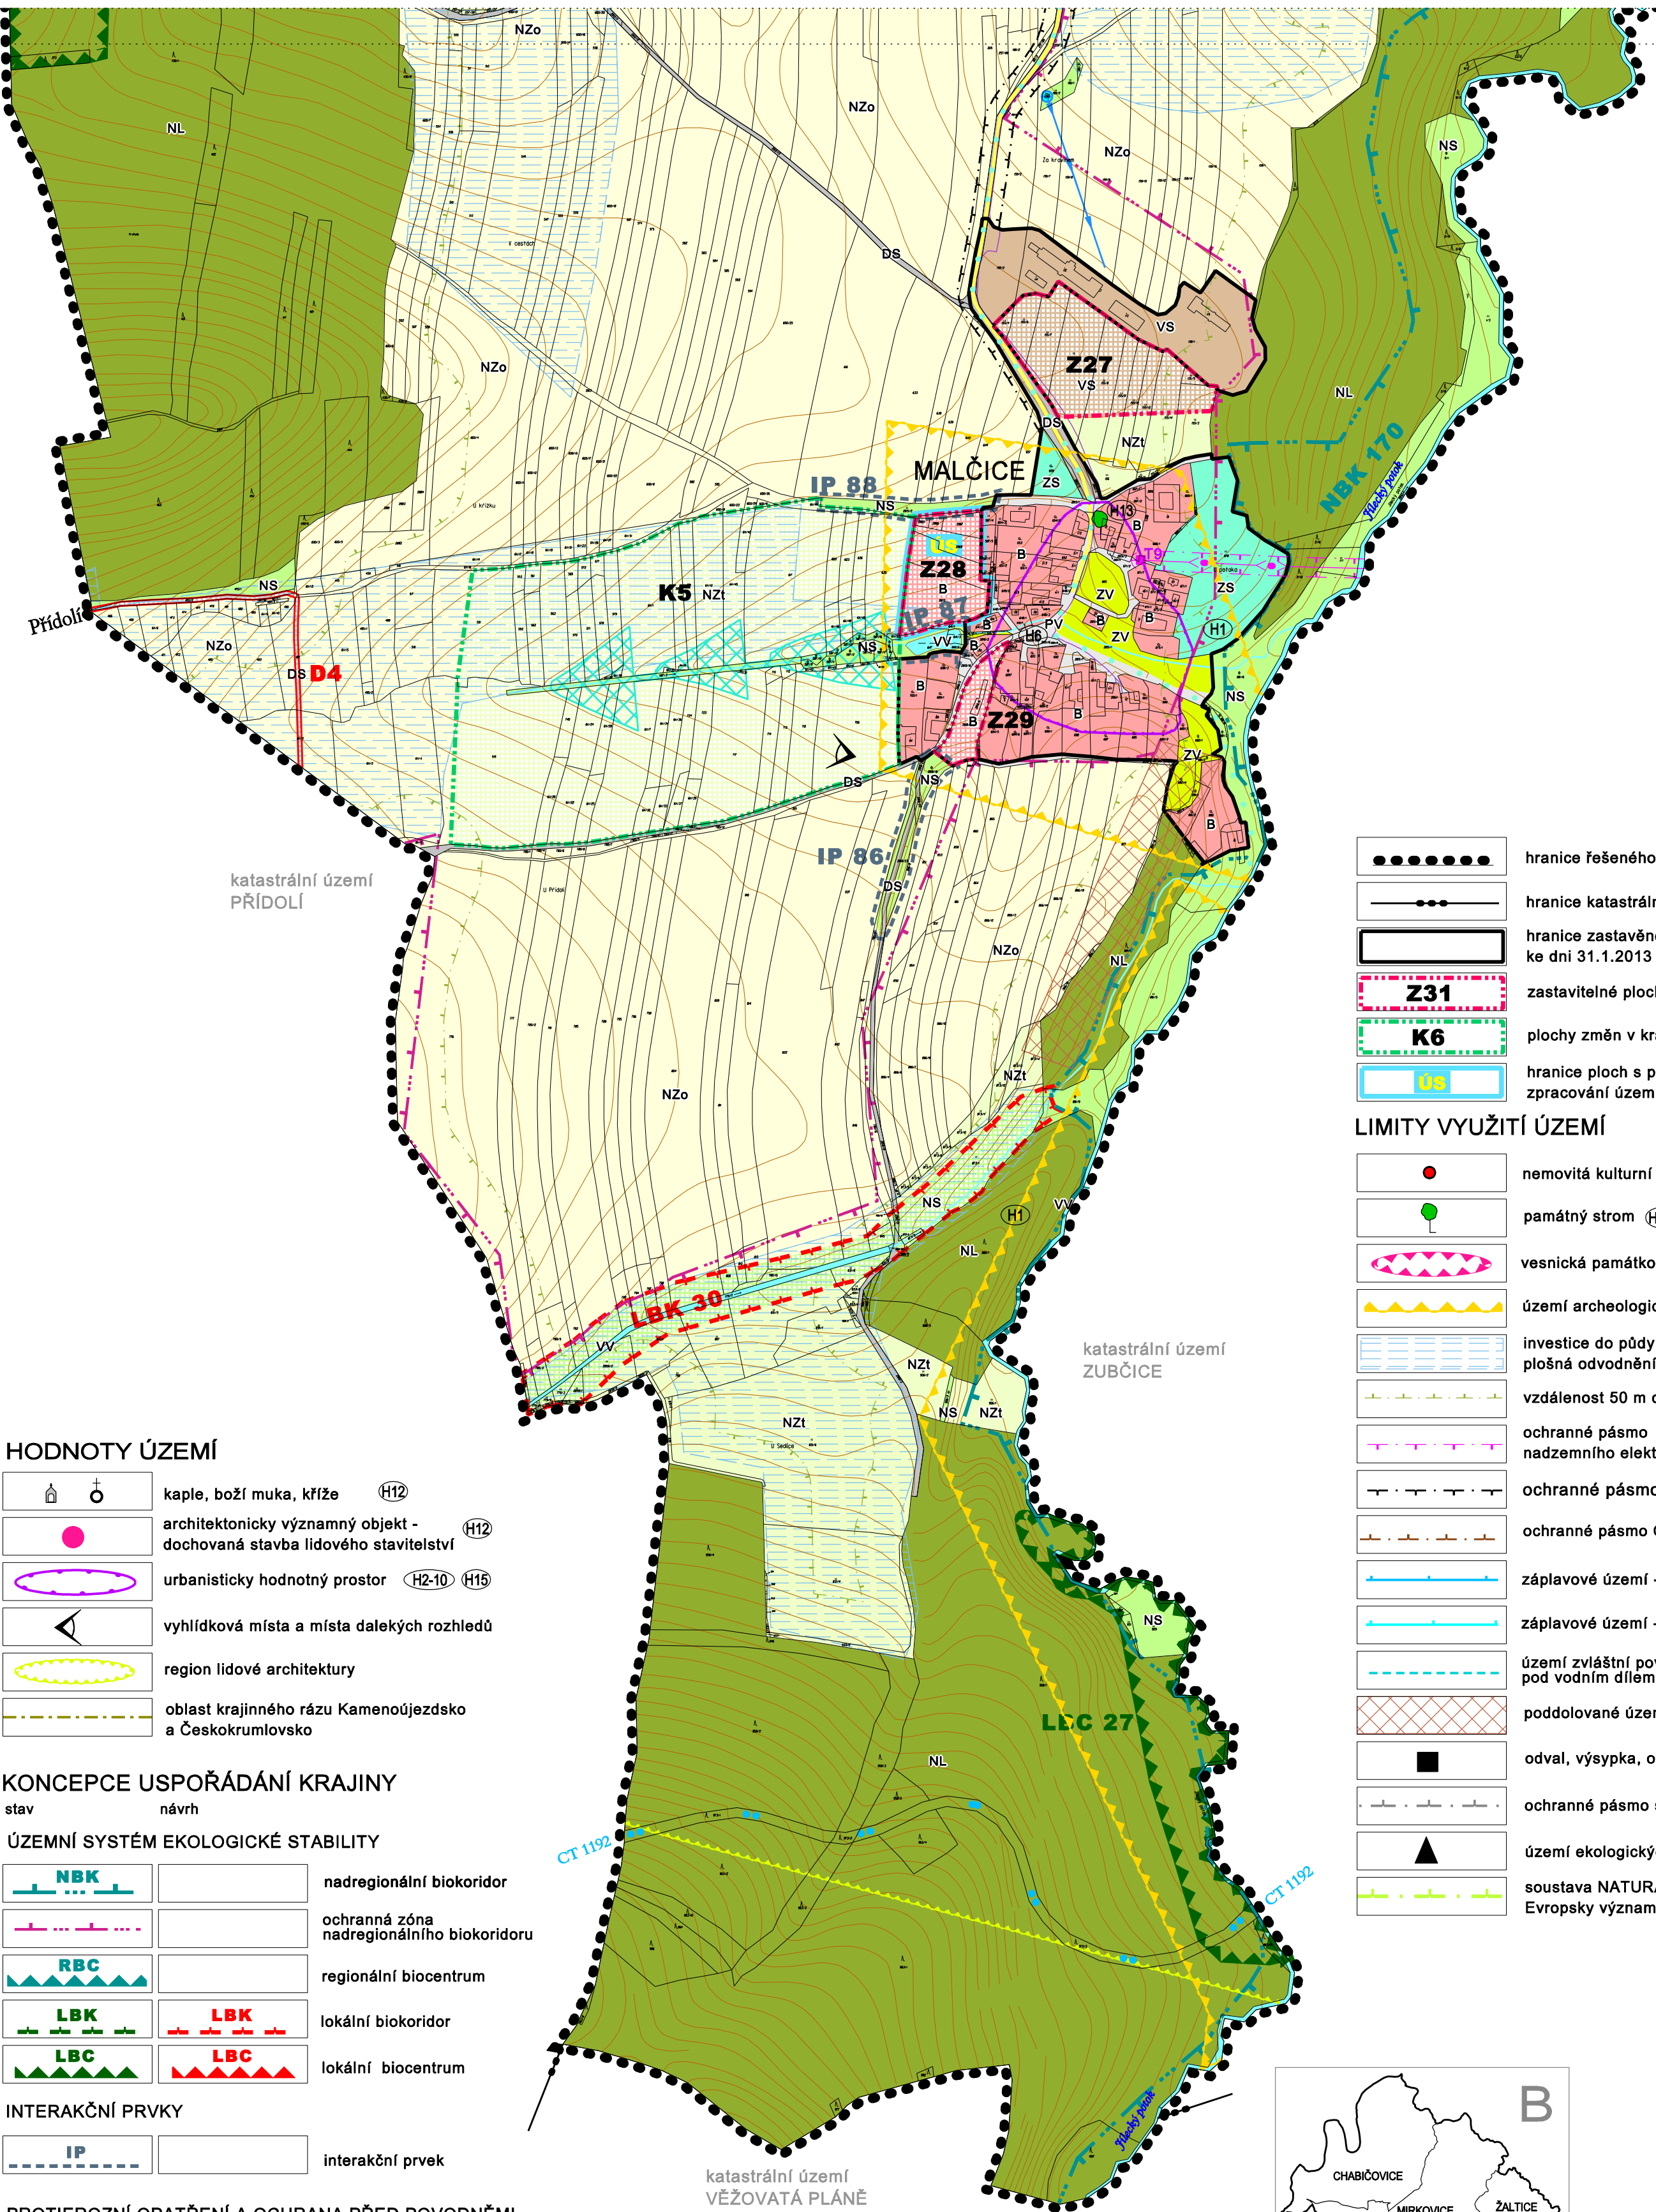

	hranice řešeného (správního) území
	hranice katastrálního území
	hranice zastavěného území ke dni 31.1.2013
Z31	zastavitelné plochy
K6	plochy změn v krajíně
	hranice ploch s podmínkou zpracování územní studie

LIMITY VYUŽITÍ ÚZEMÍ

	nemovitá kulturní památka
	památný strom
	vesnická památková zóna
	území archeologických nálezů
	investice do půdy - plošná odvodnění pozemků vzdálenost 50 m od okraje lesa
	ochranné pásmo nadzemního elektrického vedení
	ochranné pásmo silnice III. třídy
	ochranné pásmo ČOV
	záplavové území - aktivní zóna
	záplavové území - Q100
	území zvláštní povodně pod vodním dílem (Lipno I)
	poddolované území
	odval, výsypka, odkaliště, halda
	ochranné pásmo skládky
	území ekologických rizik
	soustava NATURA 2000 - Evropsky významná lokalita

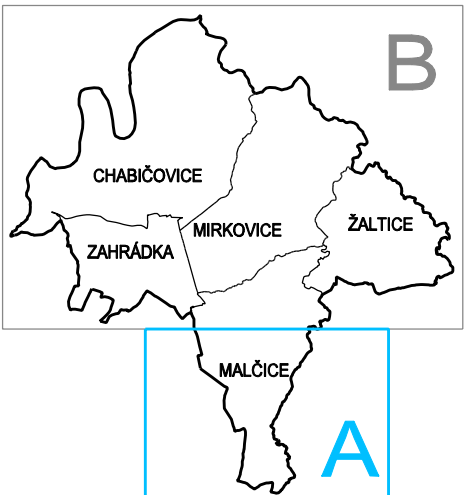

ZÁZNAM O ÚČINNOSTI	
Územní plán Mirkovice	
správní orgán, který ÚP vydal	pořizovatel
Zastupitelstvo obce Mirkovice	Obecní úřad Mirkovice
datum nabytí účinnosti:	oprávněná úřední osoba pořizovatele: Ludmila Borovková

	VEDOUcí PROJEKTANTŮ: ING.ARCH. Š. TUKALOVÁ	ZODPOVĚDNÝ PROJEKTANT: ING.ARCH. Š. TUKALOVÁ	KRESLIL: ING.ARCH. I.VOTŘELOVÁ
	INVESTOR: OBEC MIRKOVICE	PORÍZOVATEL: Obecní úřad Mirkovice	
	DATUM: září 2013	MĚŘÍTKO: 1 : 5 000	STUPĚŇ: UPRAVENÝ NÁVRH
	PRÁCE: ÚZEMNÍ PLÁN MIRKOVICE	ODŮVODNĚNÍ	
OBSAH: KOORDINAČNÍ VÝKRES			VÝKRES C. ČÁST: II.1 A