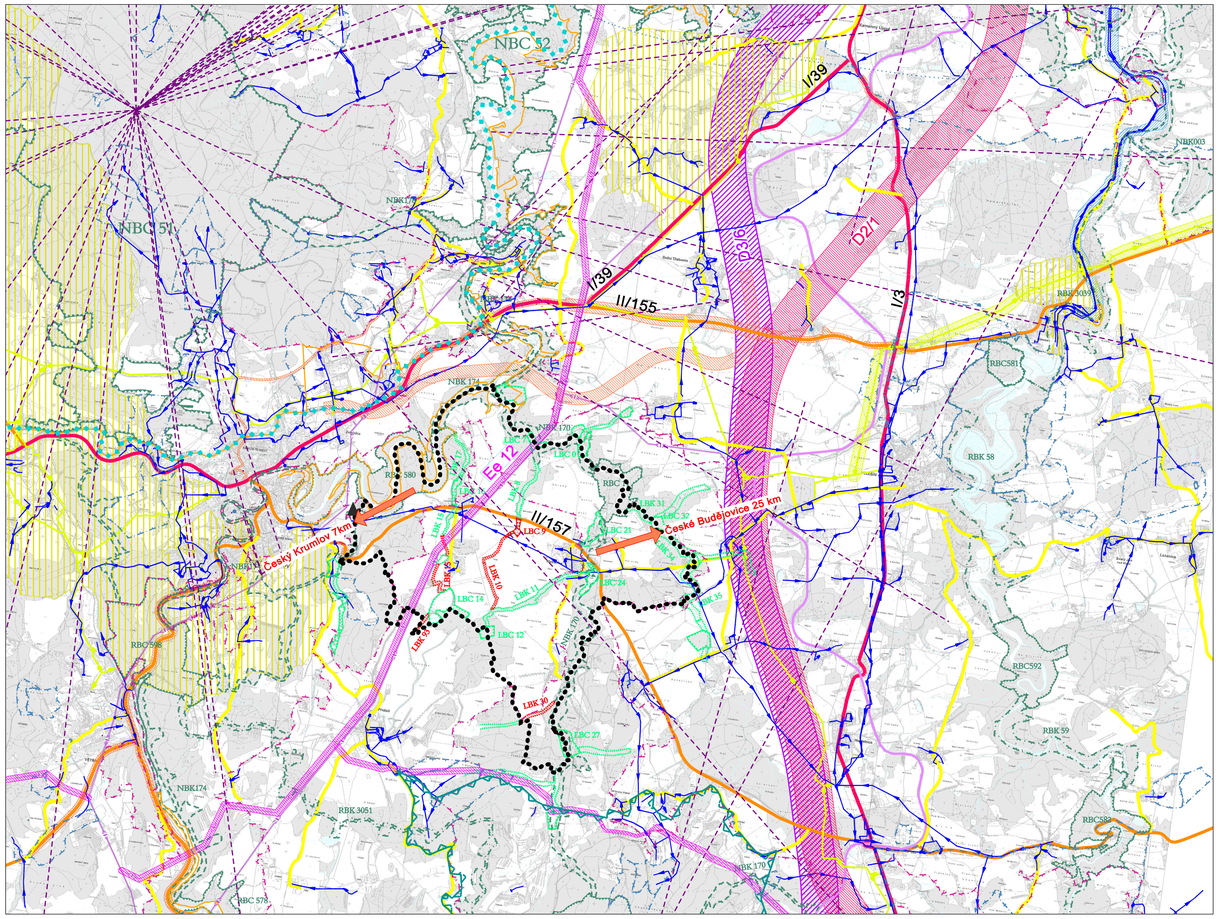

LEGENDA

- hranice řešeného území
- OP vodních zdrojů
- ochranné pásmo letiště
- krajinná památková zóna
- evropsky významná lokalita
- CHKO
- přírodní park
- území ekologických rizik
- směr vyjížďky za zaměstnáním

DOPRAVNÍ INFRASTRUKTURA

stav	návrh	
		koridor dálnice D3
		silnice I.třídy
		silnice II.třídy
		silnice III.třídy
		dopravní koridory
		železnice
		IV. železniční koridor

TECHNICKÁ INFRASTRUKTURA

		vodovod
		koridor zdvojení přívodu vody z nádrže Římov
		vedení VVN 110 kV
		koridor vedení VVN
		VTL plynovod / koridor
		radiokomunikace

PRVKY ÚZEMNÍHO SYSTÉMU EKOLOGICKÉ STABILITY

		ochranná zóna nadregionálního biokoridoru
NBC		nadregionální biocentrum
NBK		nadregionální biokoridor
RBK		regionální biokoridor
RBC		regionální biocentrum
LBK	LBK	lokální biokoridor
LBC	LBC	lokální biocentrum

SEVER

měřítko 1 : 50 000

ÚZEMNÍ PLÁN MIRKOVICE

ODŮVODNĚNÍ
VÝKRES ŠIRŠÍCH VZTAHŮ

Z Á Z N A M O Ú Č I N N O S T I	
Územní plán Mirkovice	
správní orgán, který ÚP vydal	pořizovatel
Zastupitelstvo obce Mirkovice datum nabytí účinnosti:	Obecní úřad Mirkovice oprávněná úřední osoba přizovatele: Ludmila Borovková

urbanisticko architektonická PROJEKCE
Boleslavova 30, tel:387413480
370 06 ČESKÉ BUDĚJOVICE

VEDOUCÍ PROJEKTANT: ING.ARCH. Š. ŤUKALOVÁ	ZODPOVĚDNÝ PROJEKTANT: ING.ARCH. Š. ŤUKALOVÁ		KRESLIL: ING.ARCH. I.VOTŘELOVÁ
INVESTOR: OBEC MIRKOVICE		POŘIZOVATEL: Obecní úřad Mirkovice	
DATUM: září 2013	MĚŘÍTKO: 1 : 50 000		PARE Č.
AKCE: ÚZEMNÍ PLÁN MIRKOVICE ODŮVODNĚNÍ			
OBSAH: VÝKRES ŠIRŠÍCH VZTAHŮ			VÝKRES Č. II.2