
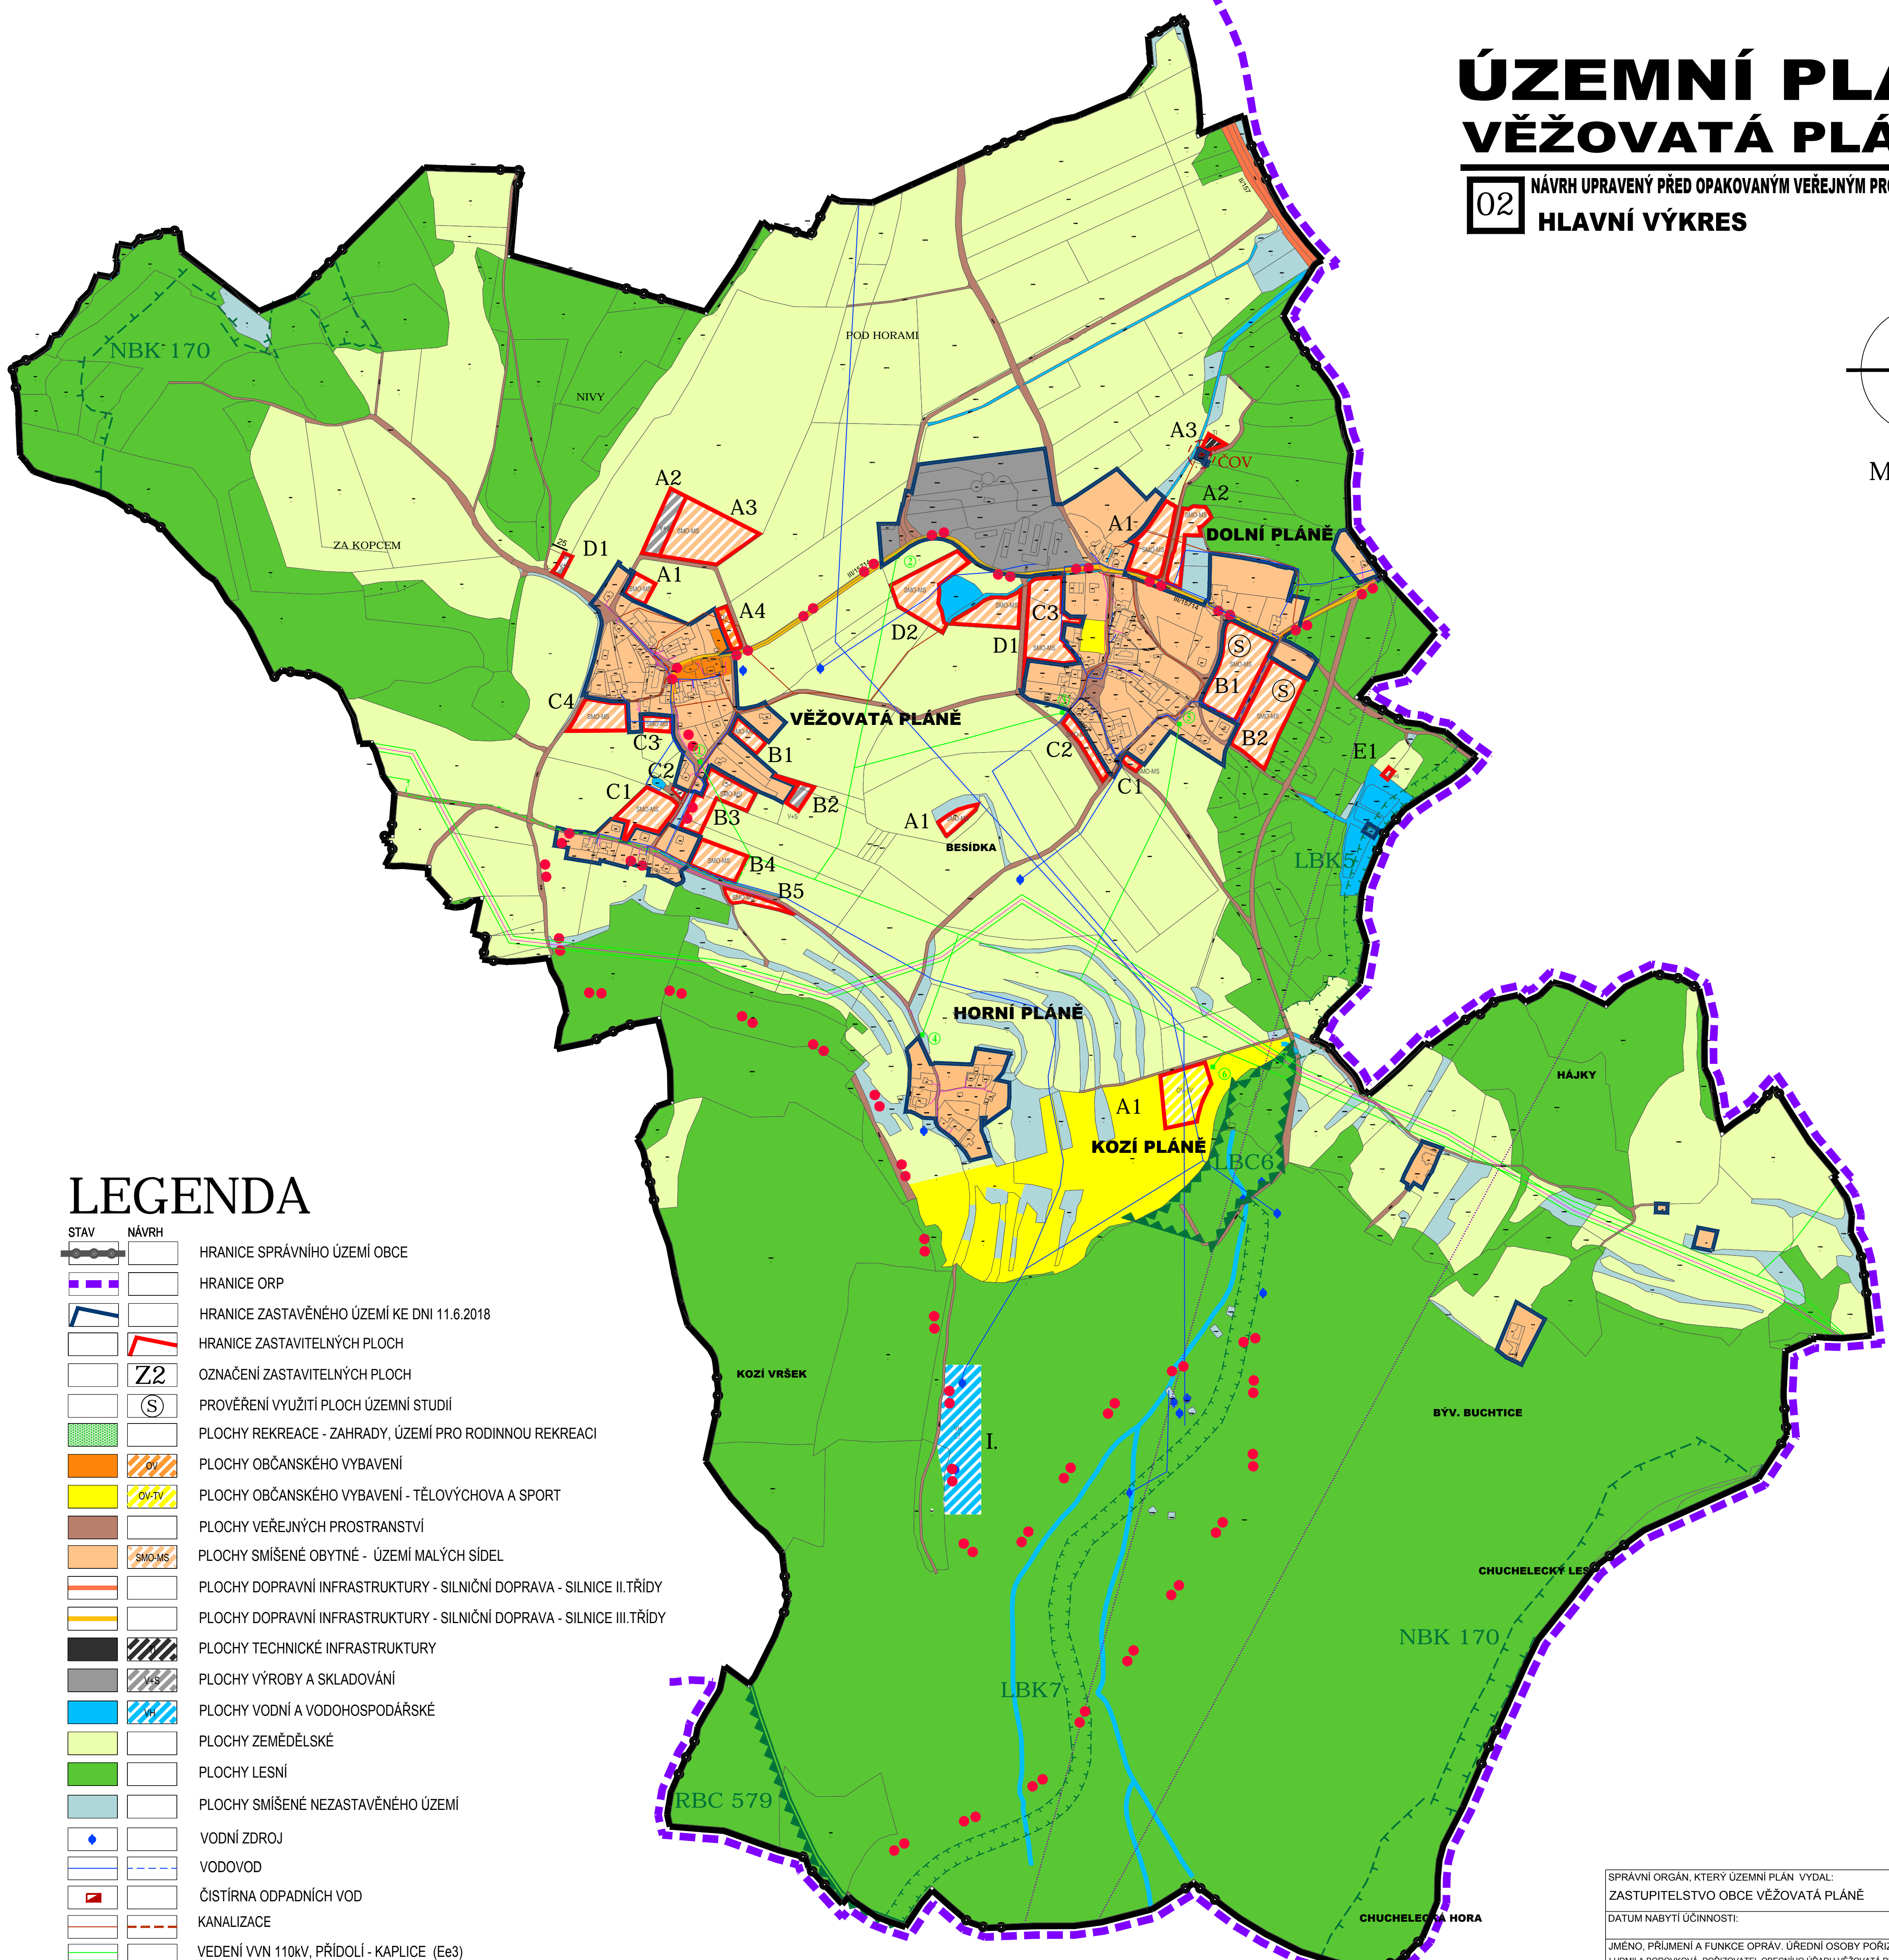


ÚZEMNÍ PLÁN VĚŽOVATÁ PLÁNĚ

02 NÁVRH UPRAVENÝ PŘED OPAKOVANÝM VEŘEJNÝM PROJEDNÁNÍM
HLAVNÍ VÝKRES

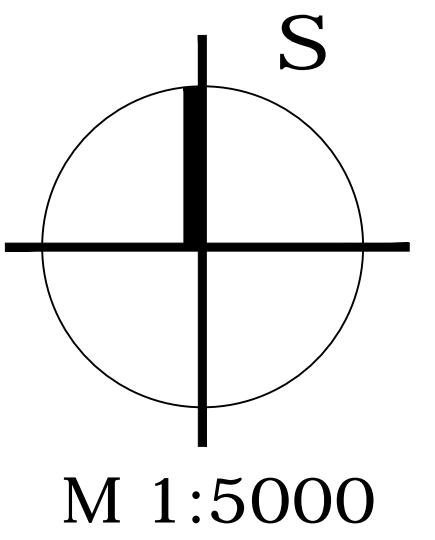

LEGENDA

STAV	NÁVRH	
		HRANICE SPRÁVNÍHO ÚZEMÍ OBCE
		HRANICE ORP
		HRANICE ZASTAVĚNÉHO ÚZEMÍ KE DNI 11.6.2018
		HRANICE ZASTAVITELNÝCH PLOCH
		OZNAČENÍ ZASTAVITELNÝCH PLOCH
		PROVĚŘENÍ VYUŽITÍ PLOCH ÚZEMNÍ STUDIÍ
		PLOCHY REKREACE - ZAHRADY, ÚZEMÍ PRO RODINNOU REKREACI
		PLOCHY OBČANSKÉHO VYBAVENÍ
		PLOCHY OBČANSKÉHO VYBAVENÍ - TĚLOVÝCHOVA A SPORT
		PLOCHY VEŘEJNÝCH PROSTRANSTVÍ
		PLOCHY SMÍŠENÉ OBYTNÉ - ÚZEMÍ MALÝCH SÍDEL
		PLOCHY DOPRAVNÍ INFRASTRUKTURY - SILNIČNÍ DOPRAVA - SILNICE II.TŘÍDY
		PLOCHY DOPRAVNÍ INFRASTRUKTURY - SILNIČNÍ DOPRAVA - SILNICE III.TŘÍDY
		PLOCHY TECHNICKÉ INFRASTRUKTURY
		PLOCHY VÝROBY A SKLADOVÁNÍ
		PLOCHY VODNÍ A VODOHOSPODÁŘSKÉ
		PLOCHY ZEMĚDĚLSKÉ
		PLOCHY LESNÍ
		PLOCHY SMÍŠENÉ NEZASTAVĚNÉHO ÚZEMÍ
		VODNÍ ZDROJ
		VODOVOD
		ČISTÍRNA ODPADNÍCH VOD
		KANALIZACE
		VEDENÍ VVN 110kV, PŘÍDOLÍ - KAPLICE (Ee3)
		EL. NADZEMNÍ VEDENÍ VN
		TRAFOSTANICE VN / NN
		EL. PODZEMNÍ VEDENÍ VN
		SDĚLOVACÍ KABELY
		NADREGIONÁLNÍ KORIDOR
		REGIONÁLNÍ BIOCENTRUM
		LOKÁLNÍ BIOCENTRUM
		LOKÁLNÍ BIOKORIDOR

POZN.: CELÉ ÚZEMÍ SE NACHÁZÍ:
- V OP RADIOLOKAČ. PROSTŘEDKU RTH TŘEBOTOVICE ČR-MO
- V ZÁJMĚVÉM ÚZEMÍ MINISTERSTVA OBRANY ČR

SPRÁVNÍ ORGÁN, KTERÝ ÚZEMNÍ PLÁN VYDAL: ZASTUPITELSTVO OBCE VĚŽOVATÁ PLÁNĚ	
DATUM NABYTÍ ÚČINNOSTI:	
JMÉNO, PŘÍJMENÍ A FUNKCE OPRAV. ÚŘEDNÍ OSOBY POŘIZOVATELE: LUDMILA BOROVKOVÁ, POŘIZOVATEL OBECNÍHO ÚŘADU VĚŽOVATÁ PLÁNĚ	
PODPIS:	OTISK ÚŘEDNÍHO RAZÍTKA:

SP Studio, s.r.o.,
architektonická kancelář, Budějovická 58, Č. Krumlov
tel.: 370 711315, e-mail: rampas@spstudio.cz



č.v. 02
SP STUDIO, s.r.o.
ARCHITEKTONICKÁ KANCELÁŘ
BUDĚJOVICKÁ 58, ČESKÝ KRUMLOV
TEL.: 380711315, e-mail: rampas@spstudio.cz

PROJEKTANT ING. ARCH. JIŘÍ RAMPAS Č.ČA 02893	
AUTOR ING. ARCH. JIŘÍ RAMPAS	
VYPRACOVAL ZDENKA KOHOUTOVÁ KRISTÝNA BOUSKOVÁ	
OBJEDNATEL OBEC VĚŽOVATÁ PLÁNĚ	POŘIZOVATEL OBECNÍ ÚŘAD VĚŽOVATÁ PLÁNĚ
ARCE	STUPEŇ ÚPD
ÚZEMNÍ PLÁN VĚŽOVATÁ PLÁNĚ NÁVRH UPRAVENÝ PŘED OPAKOVANÝM VEŘEJNÝM PROJEDNÁNÍM	DATUM 09/2020
VÝKRES HLAVNÍ VÝKRES	Č. ZAKÁZKY SP 2018/12
	MĚRITKO 1:5000
	Č. VÝKRESU 02